


MEMORIAL

Este projeto é a segunda de duas etapas do trabalho de conclusão de curso de Arquitetura e Urbanismo da Universidade Federal do Paraná. O tema é um empreendimento de turismo rural inserido no município de Campo Mourão, Centro-Oeste do Estado do Paraná.



A cidade tem como cultura a produção em grande escala de grãos; o turismo rural, por sua vez, vem sendo apontado como ferramenta de desenvolvimento sustentável. O complexo localiza-se na Fazenda São José, uma propriedade agrícola ativa e opera na área de pecuária leiteira, pecuária de corte, cultivo de soja, milho, aveia, sorgo e noz pecã; e tem também iniciativa na silvicultura - atividade de implantação e regeneração de f brestas.

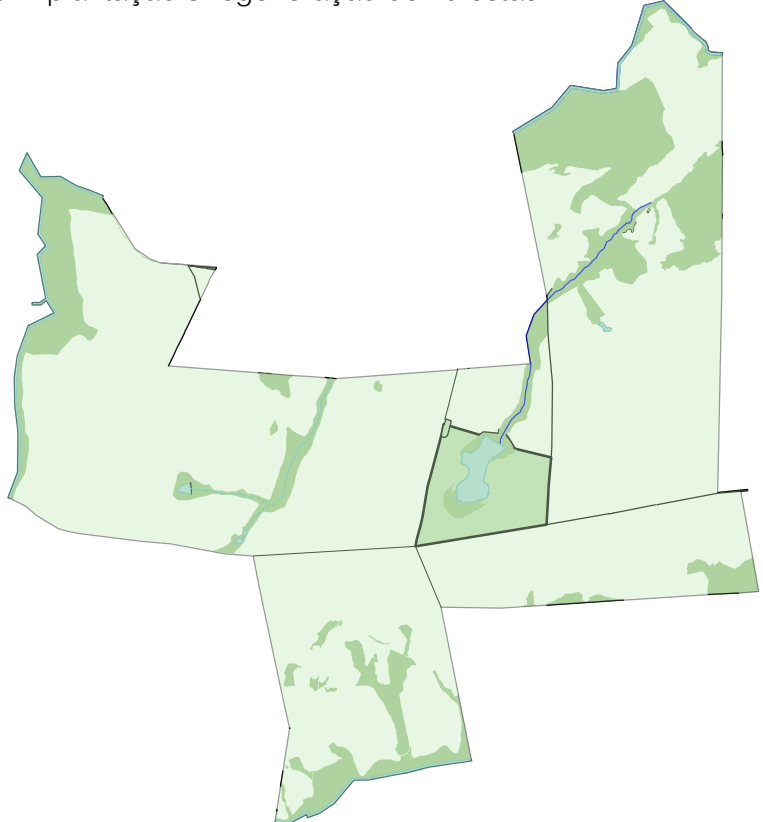

(Na ilustração acima, mapa da Fazenda São José na escala 1:50.000)

Além da incontestável importância ecológica na preservação e recuperação dos ecossistemas; a paisagem constitui em um expressivo atrativo turístico, principalmente pelo fato de que o público do turismo rural, em sua maioria, provém dos grandes centros urbanos e busca no campo uma interação mais intensa e direta com a natureza. Dada esta importância, buscou-se se implantar um projeto paisagístico que resgatasse as espécies nativas encontradas na região, especialmente as de caráter ornamental. Dentre as espécies, algumas se destacam, por serem pioneiras e importantes na regeneração de matas degradadas, como por exemplo a Bauhinia forficata, popularmente conhecida como pata-de-vaca. A insolação e o relevo foram fatores determinantes para a implantação do complexo. Com o intuito de que todos os edifícios fossem contemplados por vistas privilegiadas do terreno e do lago, eles foram alocados ora em pontos elevados do terreno, ora próximos ao lago, com suas faces principais voltadas ao norte e nordeste. O complexo turístico divide-se em três partes: A primeira delas é o bloco principal, que compreende as áreas administrativas, sociais e de serviço. Sua área é de 1900 m2 e sua tipologia pavilhonar possui pé direito elevado e planta livre integrada. Sua estrutura se dá por pórticos de concreto com vãos de 10 metros e com balanço de 3 metros para cada lado. Este pórtico se repete em intervalos de 5 metros. O bloco possui amplas aberturas, emolduradas por robustas esquadrias de madeira, com folhas pivotantes que garantem ao edifício uma grande permeabilidade visual. Desta maneira o edifício se torna leve e estabelece uma relação respeitosa para com o entorno, permitindo que o usuário seja surpreendido por diversas variantes da paisagem conforme percorre o edifício. Sua ampla cozinha e restaurante foram projetados com o intuito de além de atender aos módulos de hospedagem, poder promover eventos e receber festivais típicos do meio rural, do município e região. Implantado ao lado e 3 metros abaixo do nível do bloco principal, o spa, torna-se imperceptível à vista de quem chega e sua cobertura verde é uma extensão da varanda da recepção. O spa possui salas de tratamento, piscina, sauna seca e sauna úmida, vestiários e um pequeno apoio de serviço: dml, copa e bar, totalizando uma área de 810 m2. A terceira parte consiste nas unidades de hospedagem. Elas se dividem em duas tipologias de apartamentos, ambos com suas formas duras e linhas retas, apresentam efeitos texturais contrastantes, como o do concreto e a da madeira. O aspecto rústico dos edifícios do complexo dialogam com a paisagem e com a temática abordada.




IMPLANTAÇÃO EMPREENDIMENTO DE TURISMO RURAL - escala: 1:1.500


LEGENDA PAISAGISMO		
		Bauhinia forficata Pata-de-vaca
		Bougainvillea glabra Choisy Primavera Arborea
		Chorisia speciosa Paineira
		Delonix regia Flamboyant
		Schizolobium parahyba Guapuruvu
		Peltophorum dubium Canalístula
		Erythrina dominguezii Tiricero
		Erythrina falcata Benth. Eritrina
		Erythrina crista-galli Corticeira-do-banhado
		Jacaranda cuspidifolia Jacarandã
		Tibouchina granulosa Quaresmeira
		Tabebuia chrysotricha Ipê-amarelo
		Tabebuia impetiginosa Ipê-roxo
		Tabebuia roseo-alba Ipê-branco
		Plumeria rubra Jasmim manga
		Averrhoa carambola L. Carambola
		Eugenia involucrata Cerejeira
		Eugenia uniflora Pitanga
		Malpighia glabra Acerola
		Myrciaria trunciflora O. Berg Jabuticabeira
		Punica granatum L. Romã
		Psidium guajava Goiabeira
		Clusia fuminensis Clusia
		Drimys brasiliensis Cataia

TRABALHO FINAL DE GRADUAÇÃO . TEMA: EMPREENDIMENTO DE TURISMO RURAL


ALUNA: FERNANDA DOLCI FIGUEIREDO
PROFESSORA ORIENTADORA: ENEIDA KUCHPIL

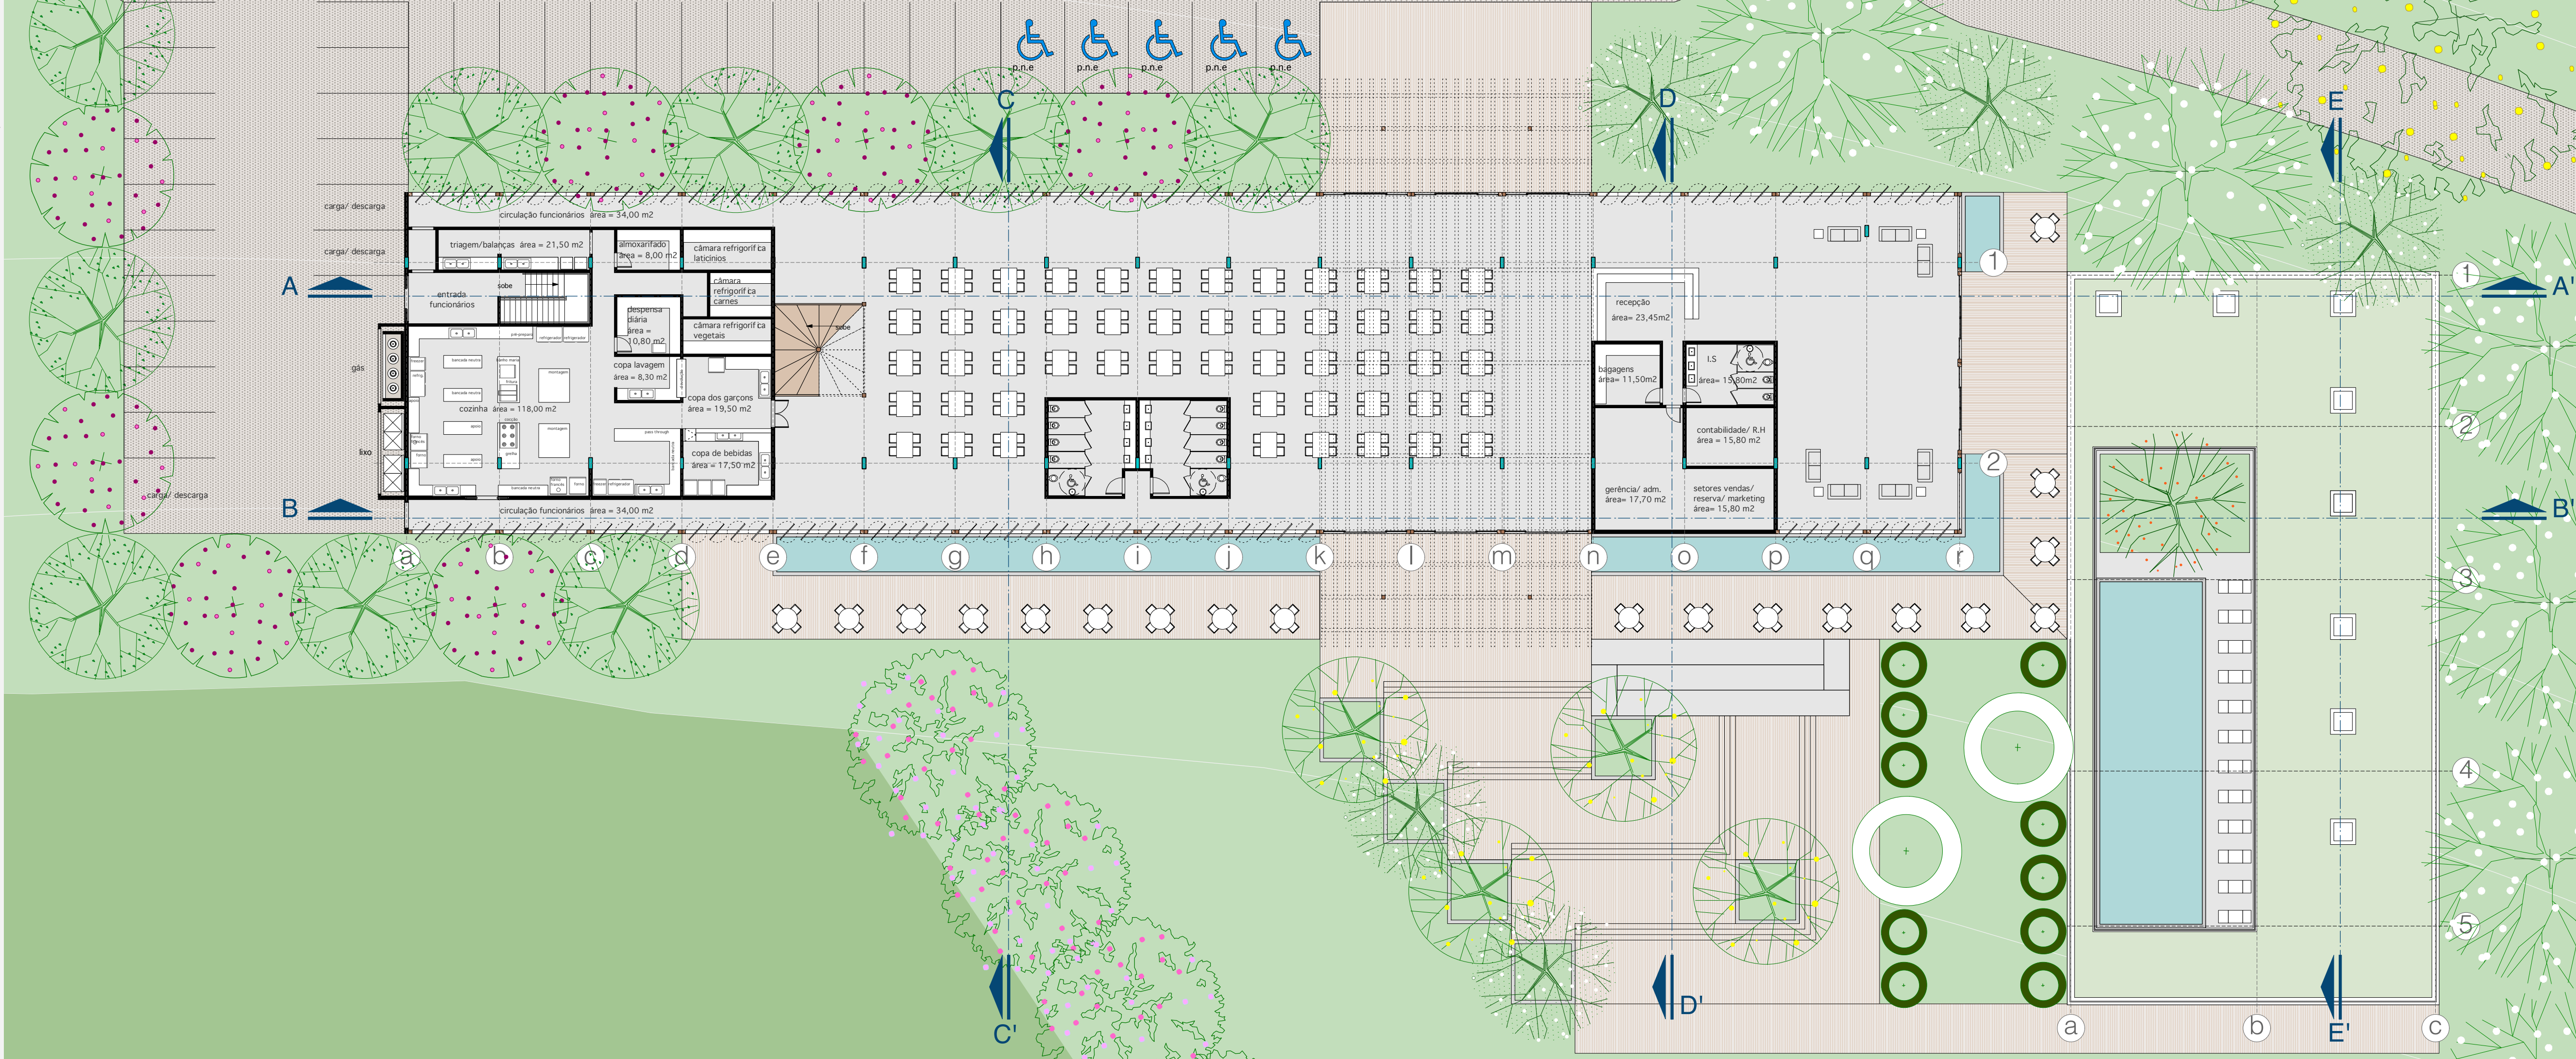


PLANTA BAIXA PAV. TÉRREO BLOCO ÁREAS ADMINISTRATIVAS/ SOCIAIS/ SERVIÇO E PLANTA DE COBERTURA SPA - escala: 1:200

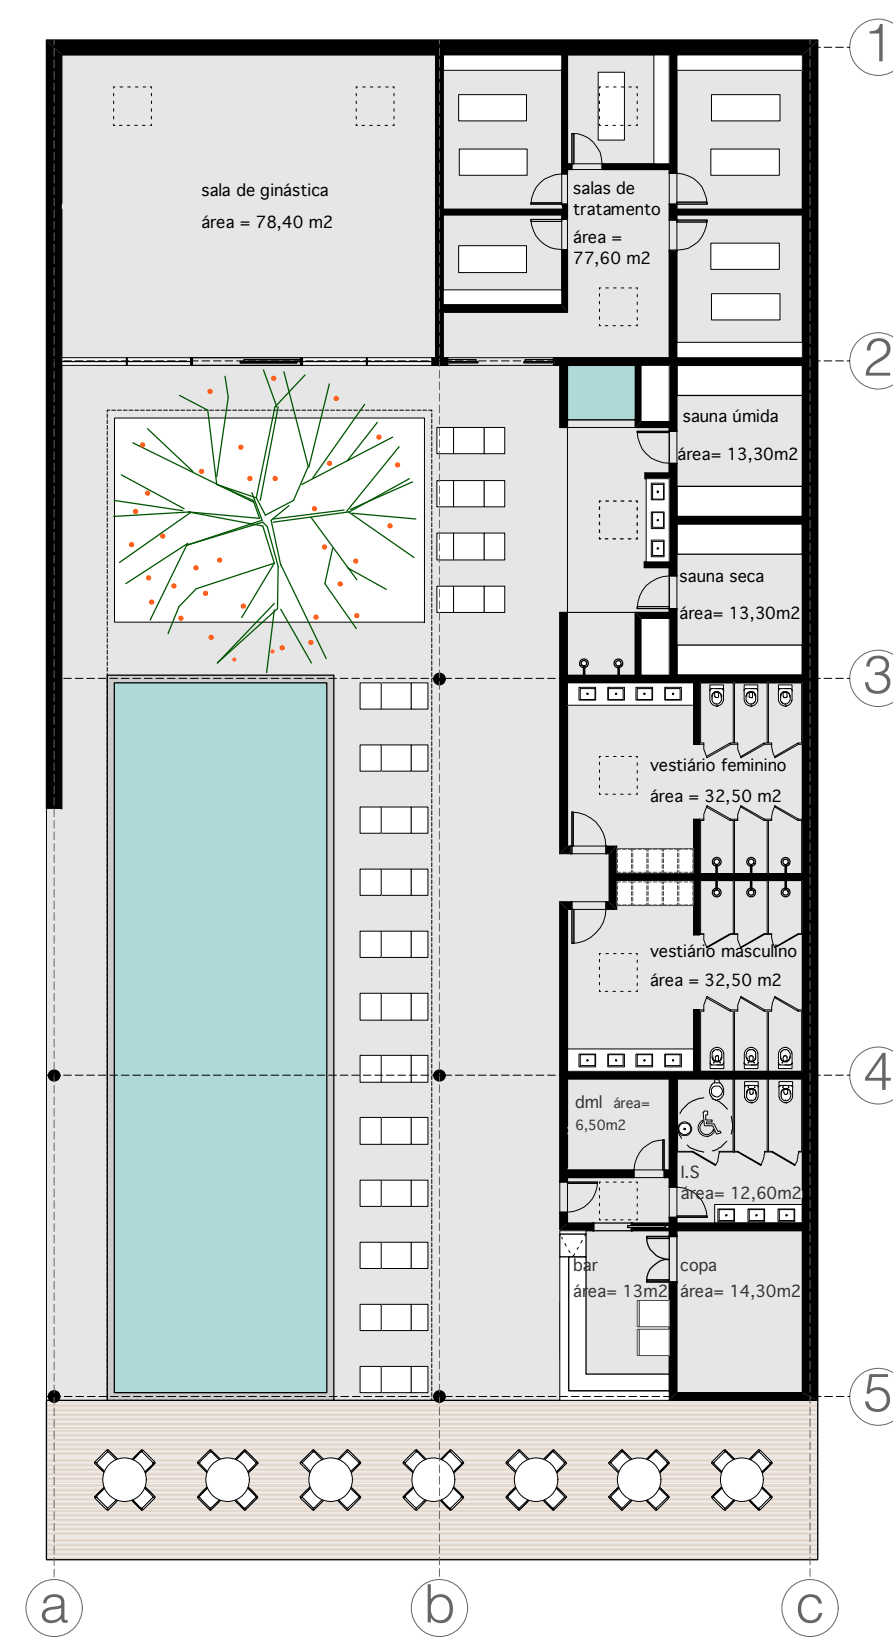

PLANTA BAIXA PAV. TÉRREO SPA - escala: 1:200

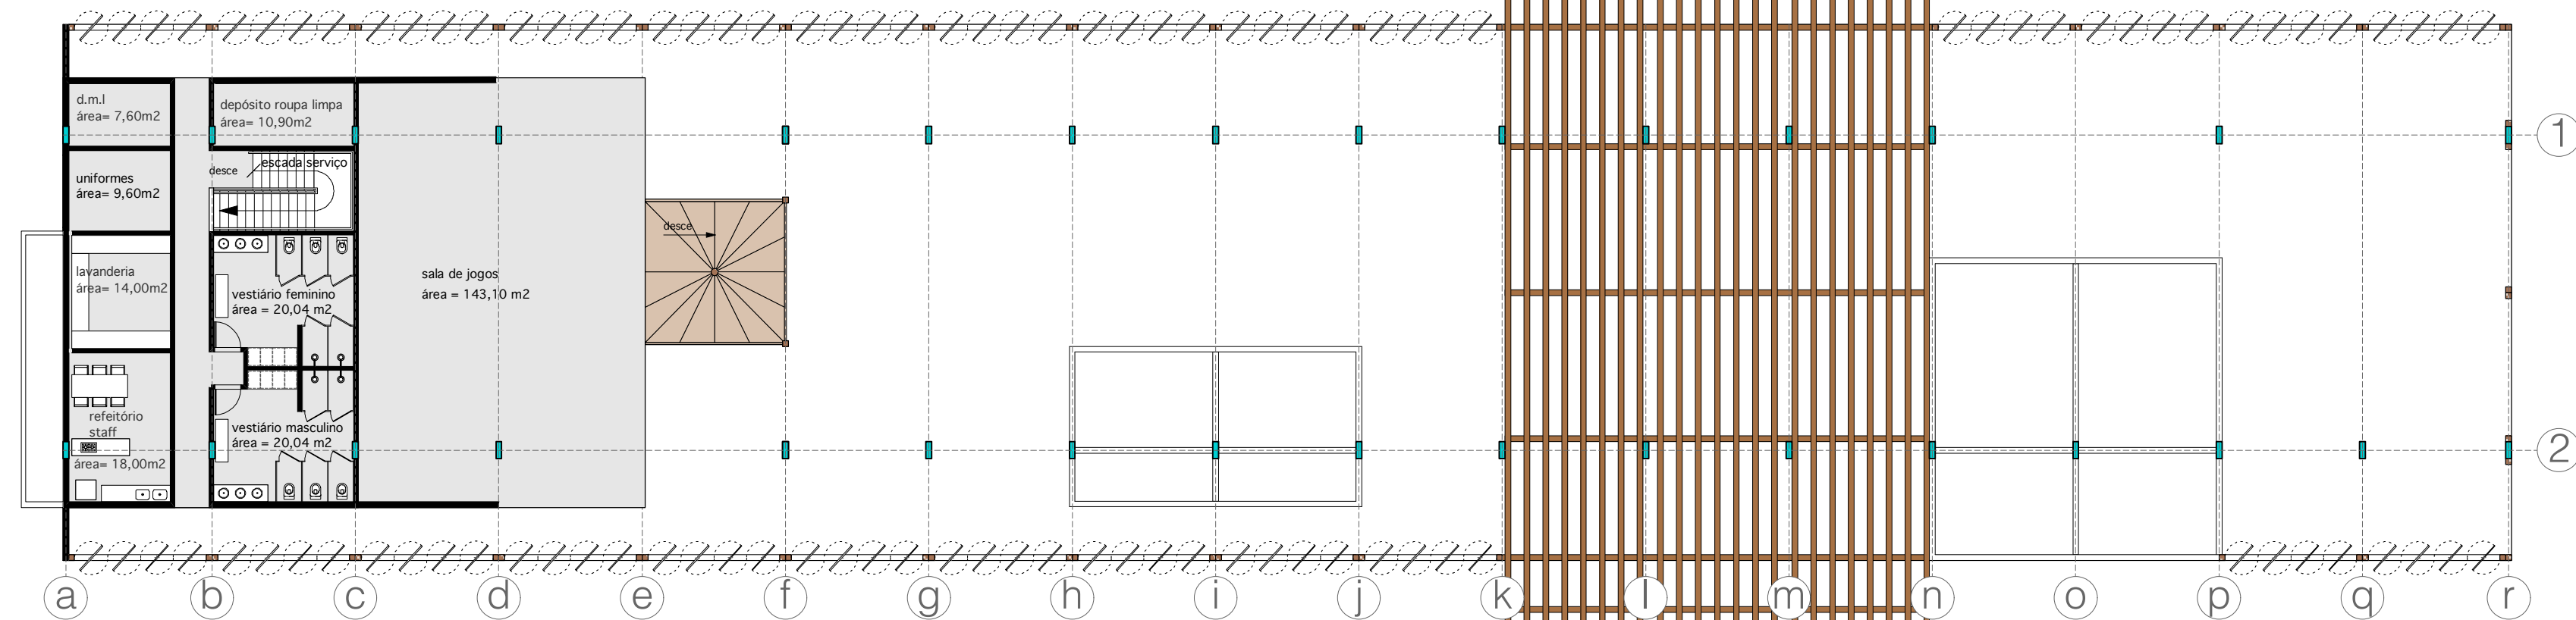

PLANTA BAIXA PAV. SUPERIOR BLOCO ÁREAS ADMINISTRATIVAS, SOCIAIS E SERVIÇO - escala: 1:200

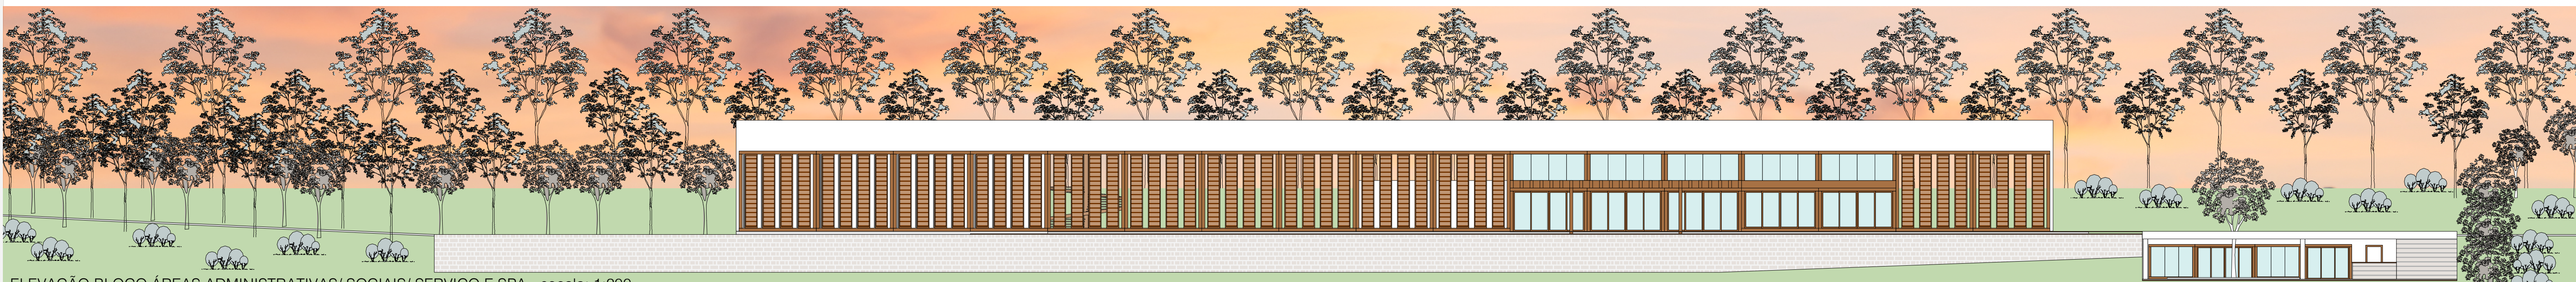







ELEVAÇÃO BLOCO ÁREAS ADMINISTRATIVAS/ SOCIAIS/ SERVIÇO E SPA - escala: 1:200


TRABALHO FINAL DE GRADUAÇÃO . TEMA: EMPREENDIMENTO DE TURISMO RURAL

ALUNA: FERNANDA DOLCI FIGUEIREDO
PROFESSORA ORIENTADORA: ENEIDA KUCHPIL


ARQUITETURA E URBANISMO

UFPR 2/6

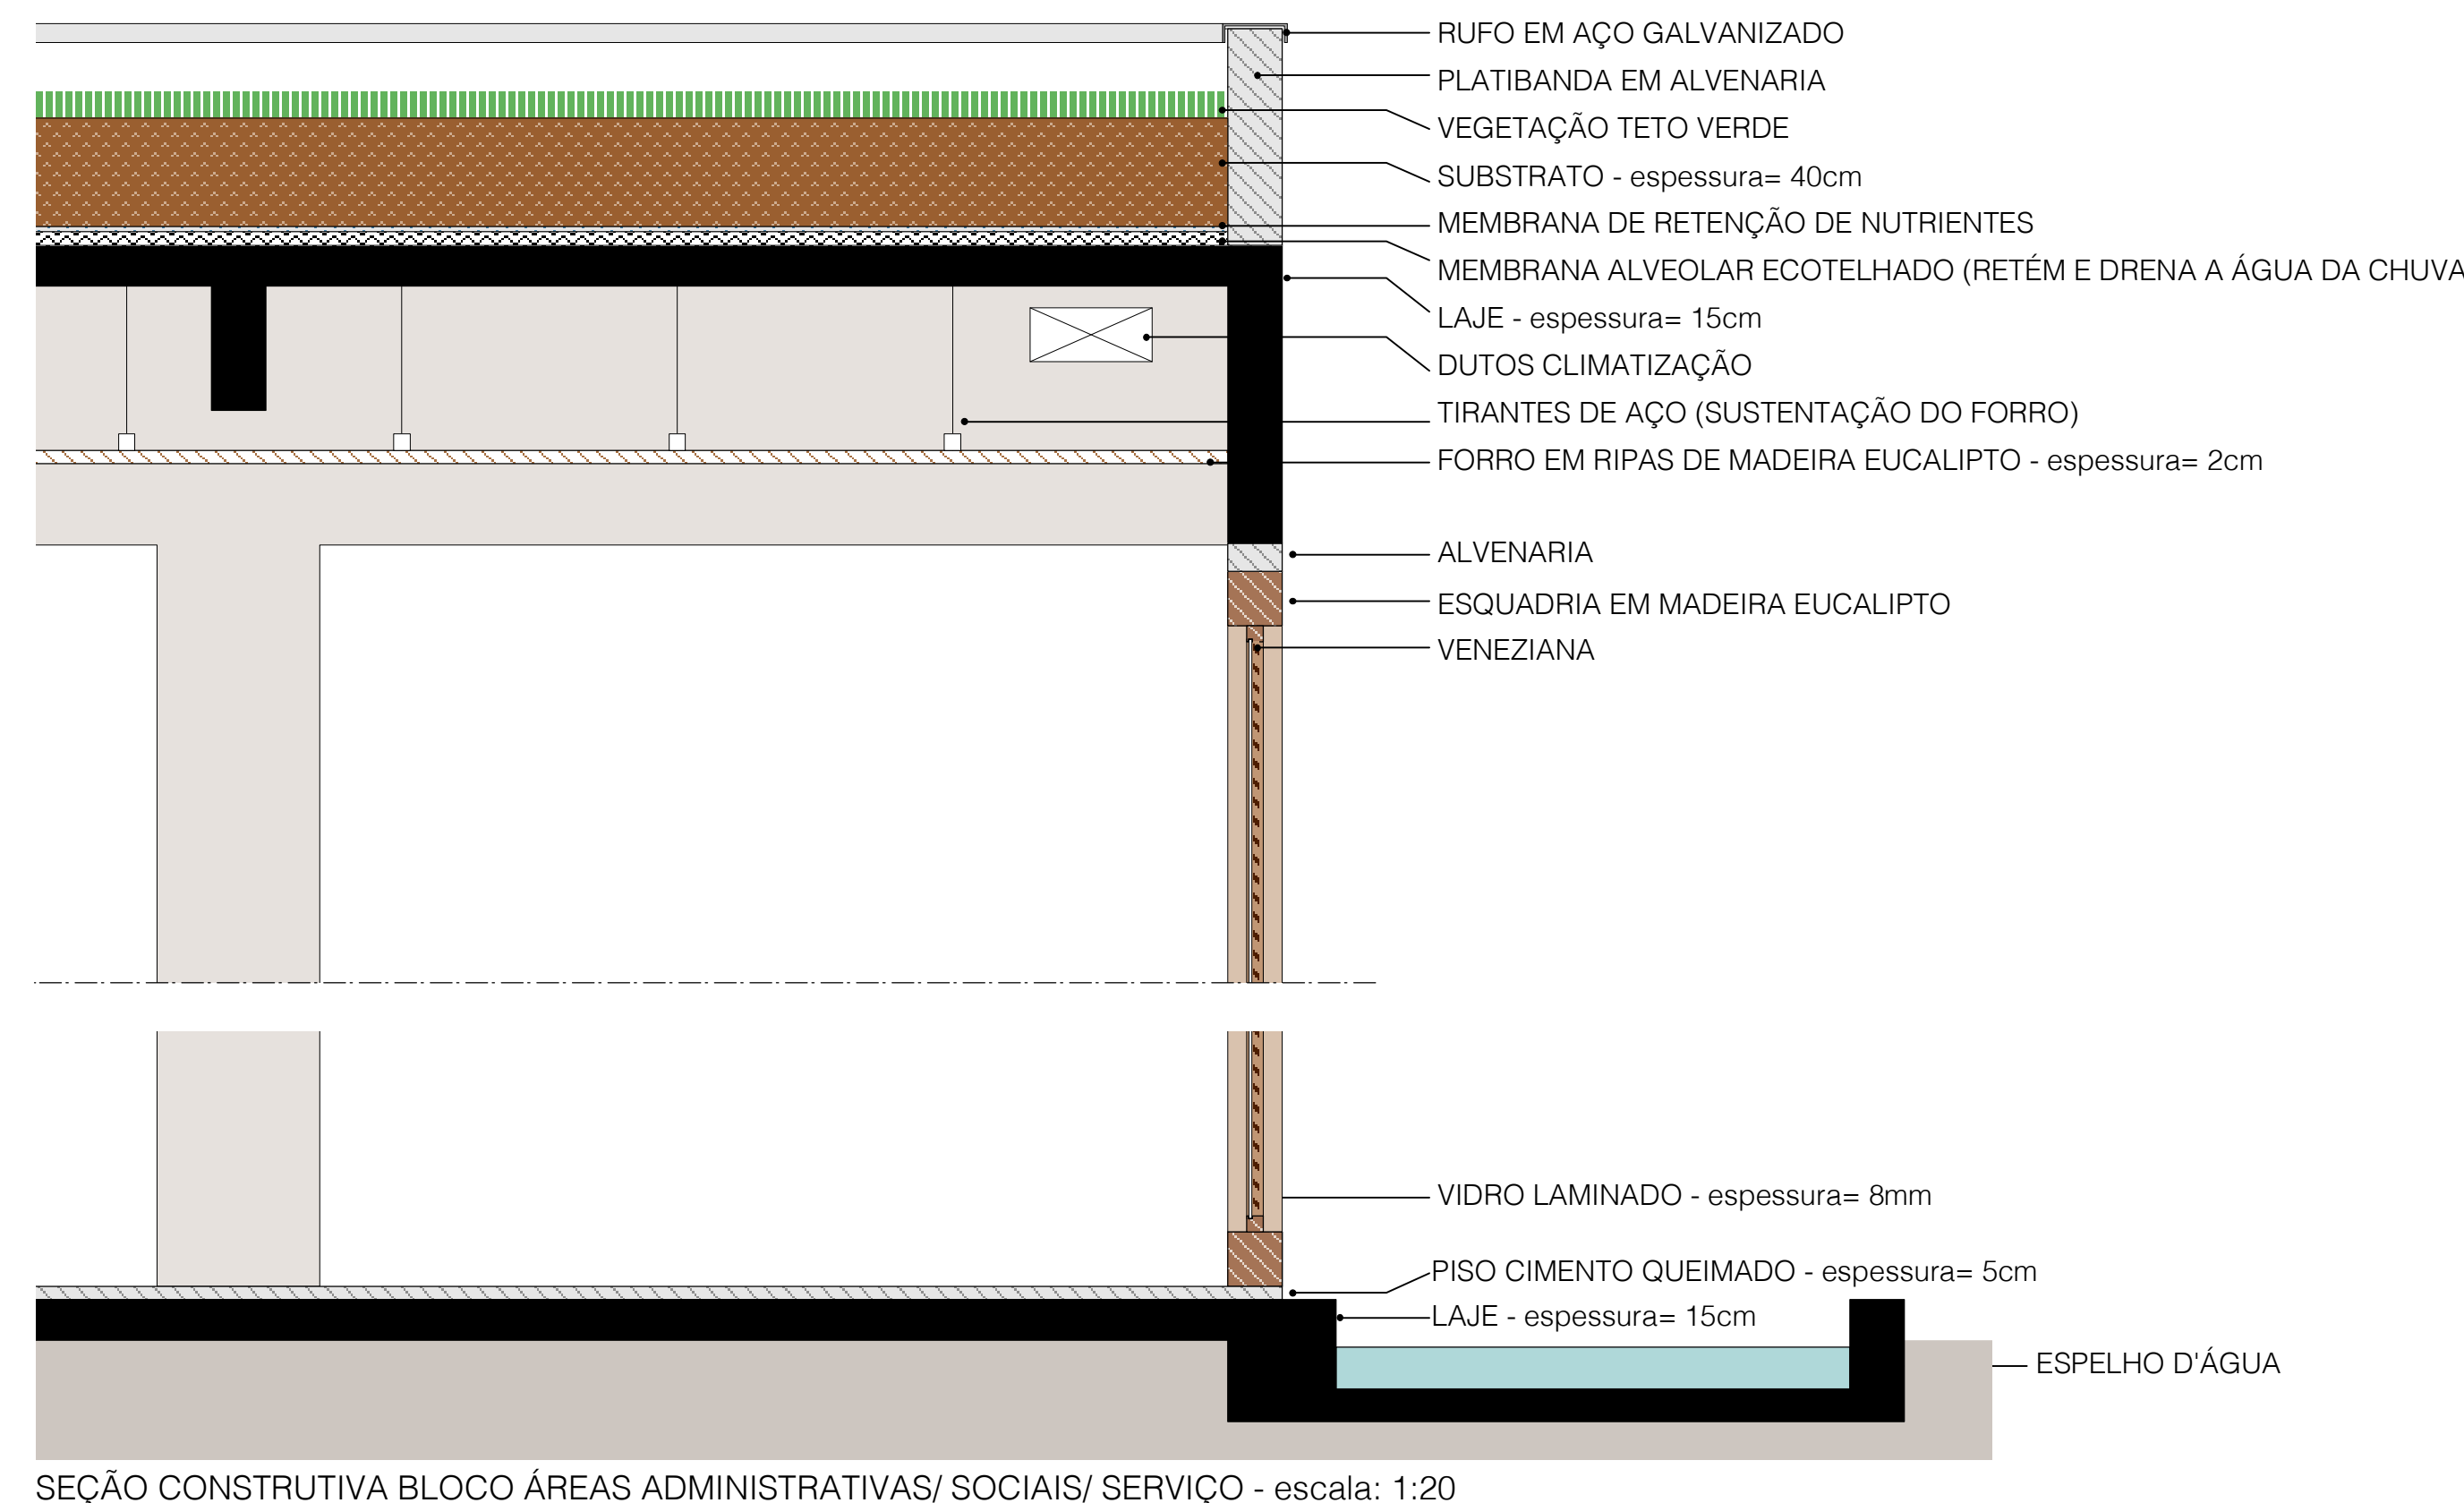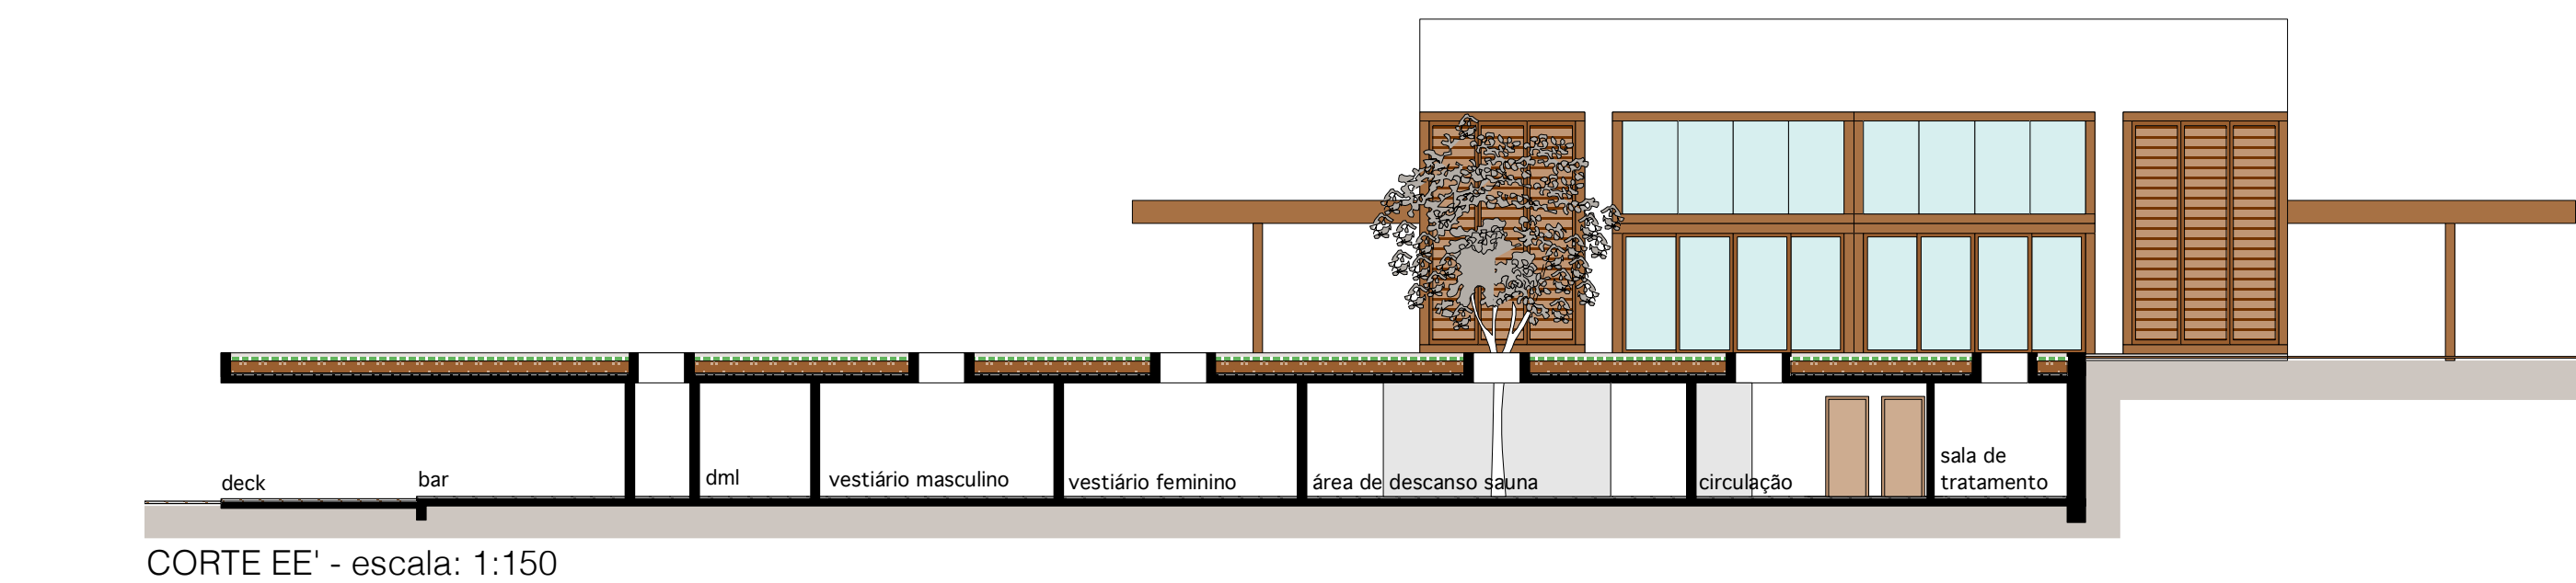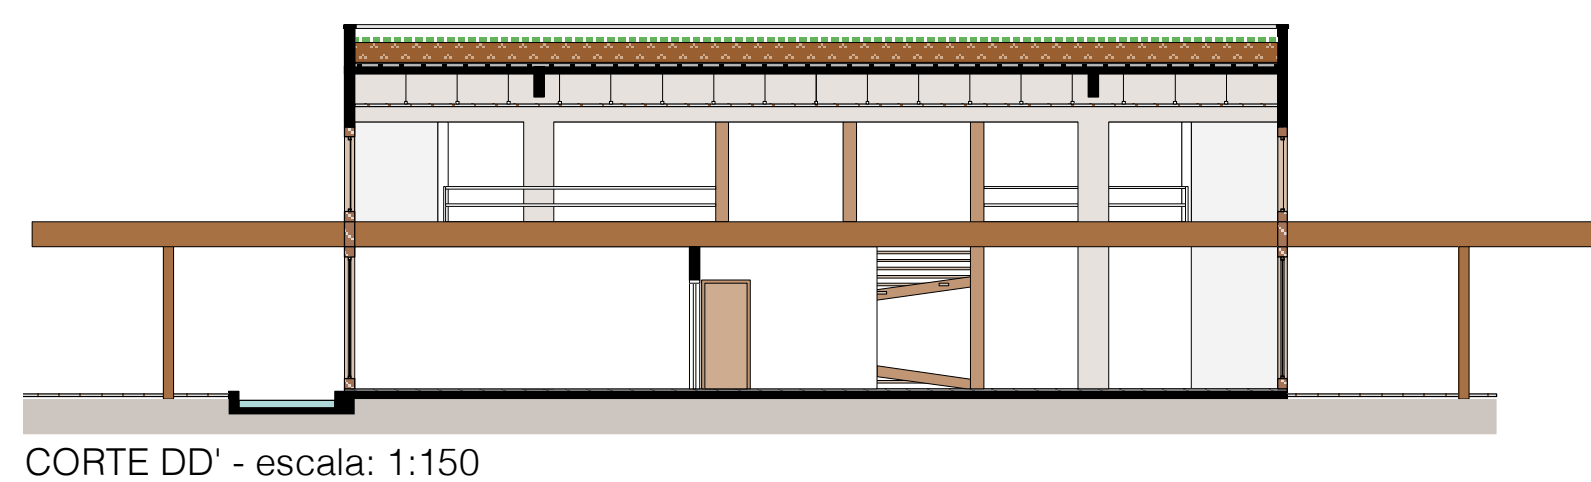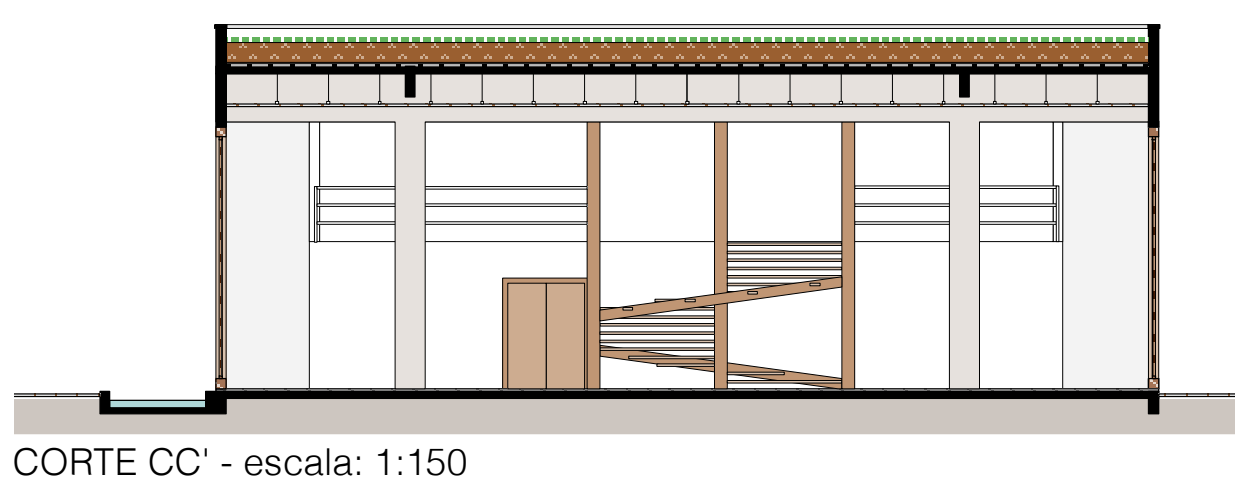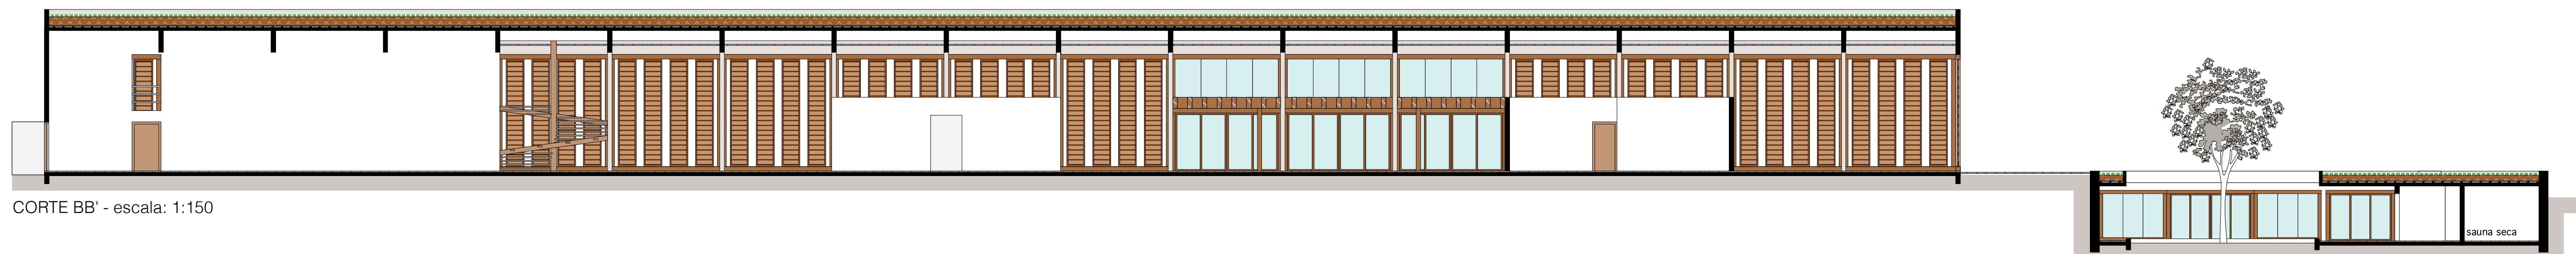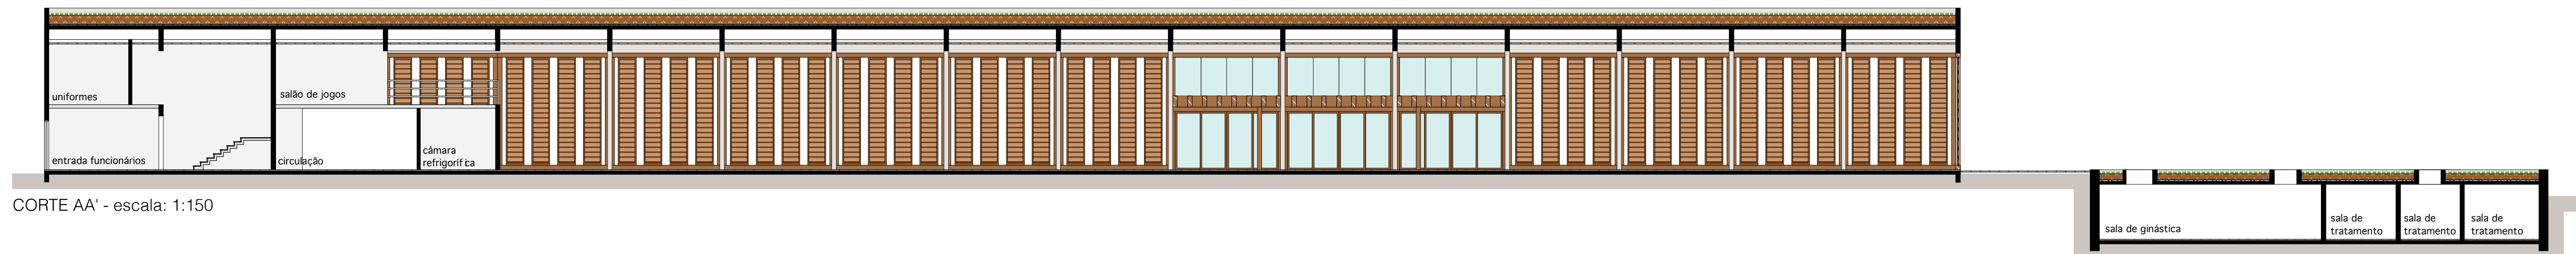


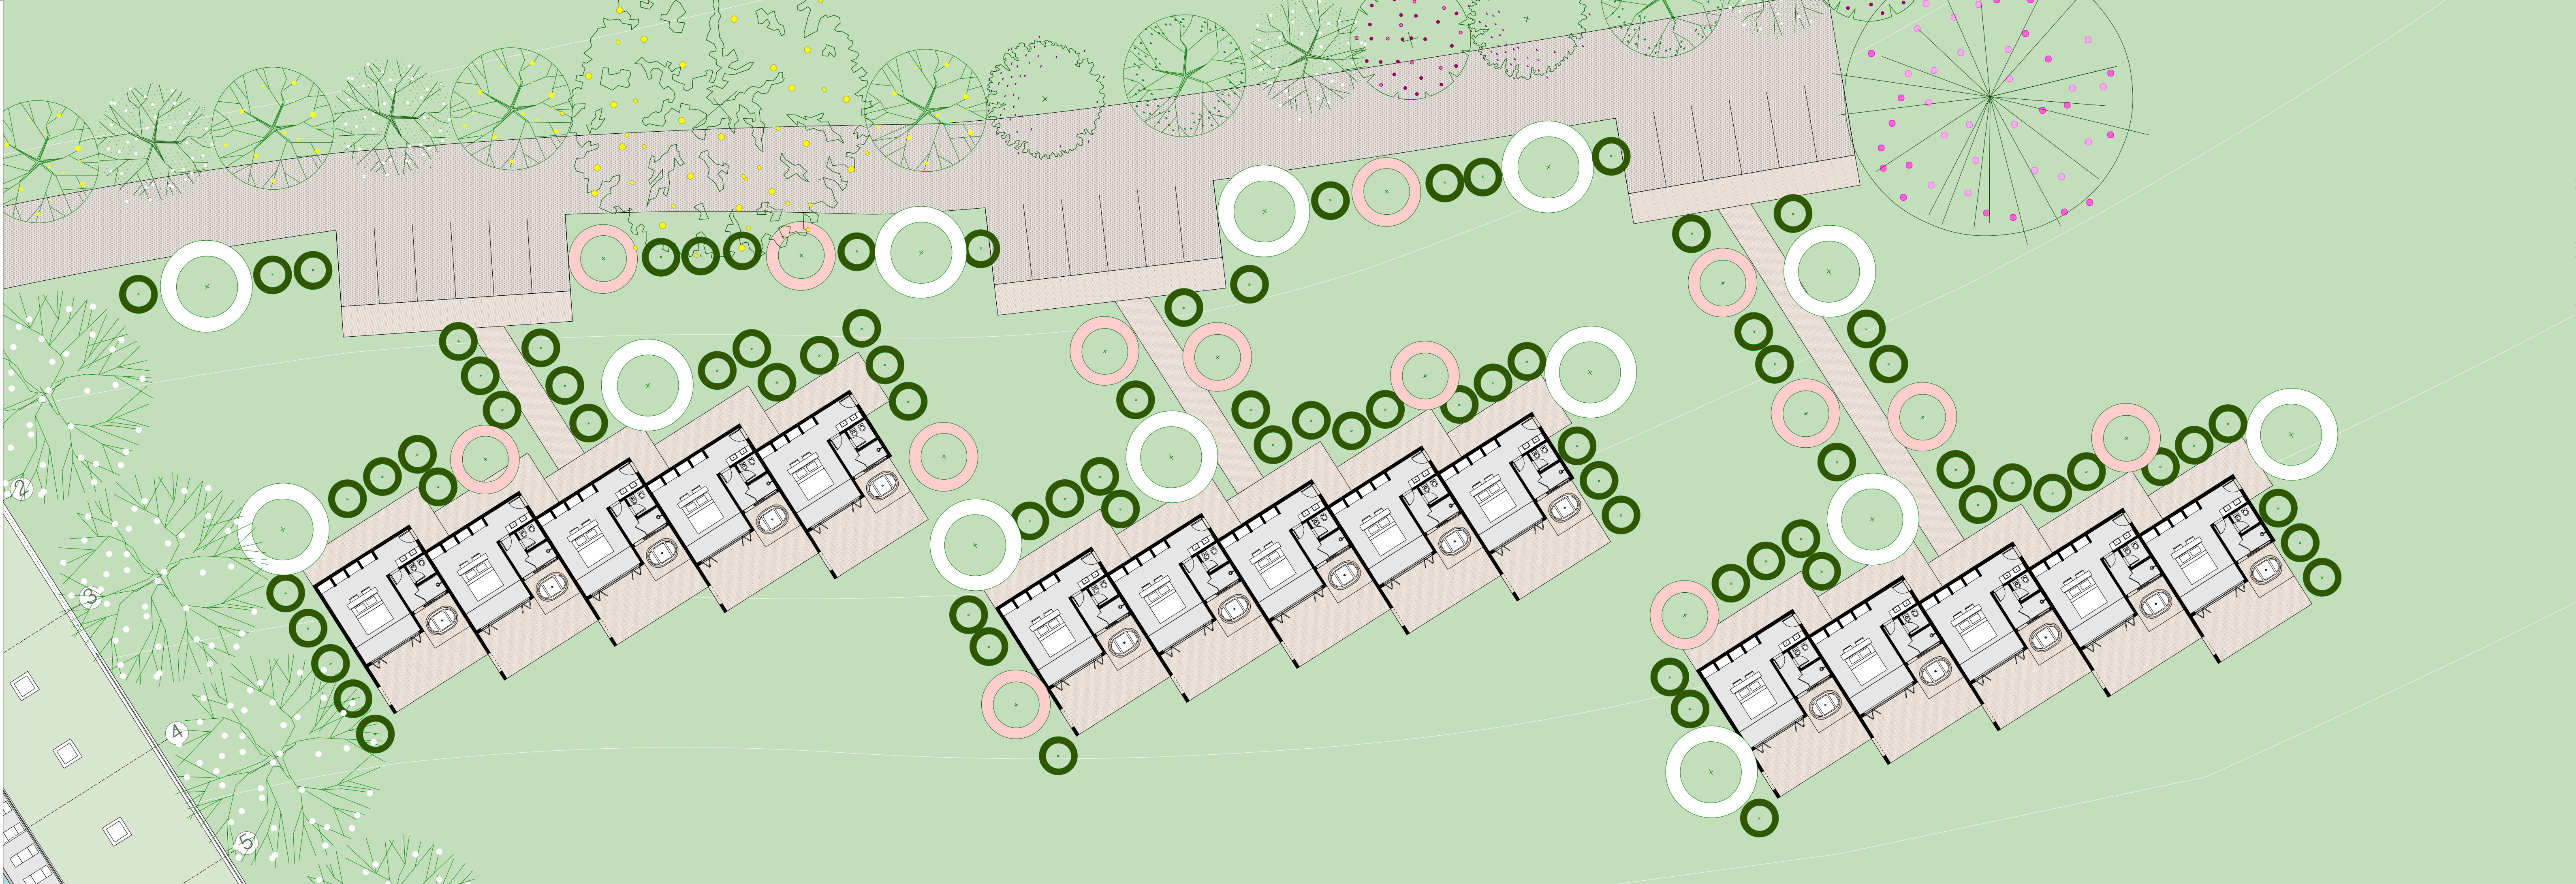


IMPLANTAÇÃO APARTAMENTOS 'B' - escala: 1:200

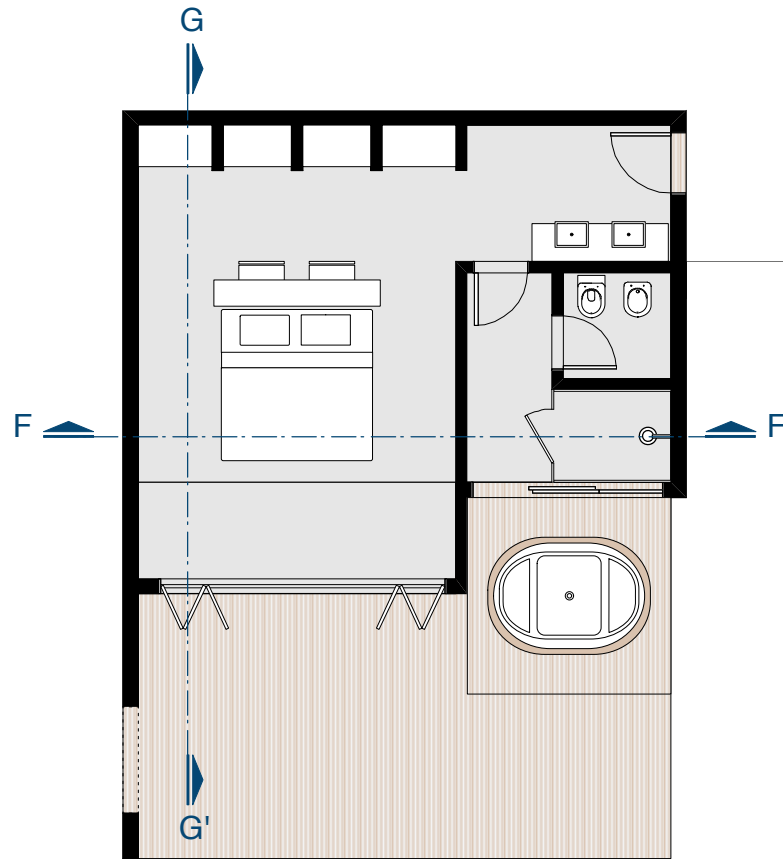

PLANTA BAIXA APARTAMENTO 'A'
escala: 1:100

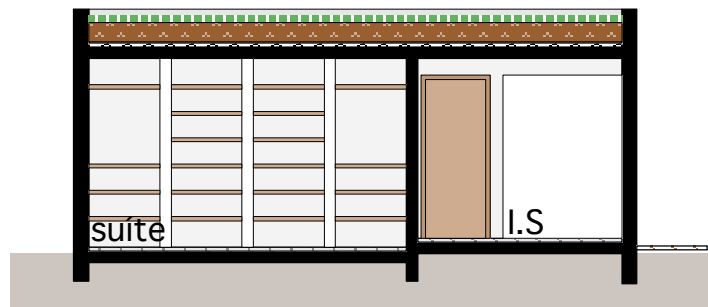

CORTE FF' - escala: 1:100

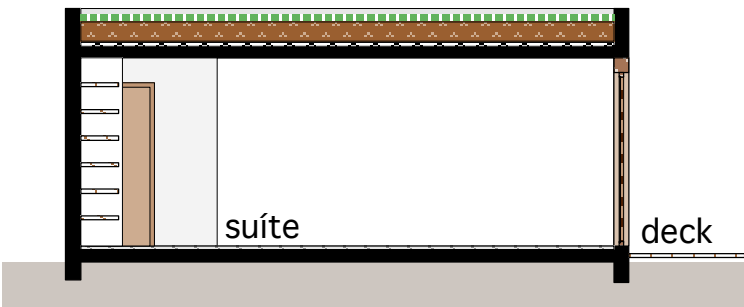

CORTE GG' - escala: 1:100



PERSPECTIVA EXTERNA APARTAMENTOS 'A'




PERSPECTIVA INTERNA APARTAMENTO 'B'




ELEVÇÃO CONJUNTO APARTAMENTOS 'A' - escala: 1:200

TRABALHO FINAL DE GRADUAÇÃO . TEMA: EMPREENDIMENTO DE TURISMO RURAL


ALUNA: FERNANDA DOLCI FIGUEIREDO
PROFESSORA ORIENTADORA: ENEIDA KUCHPIL

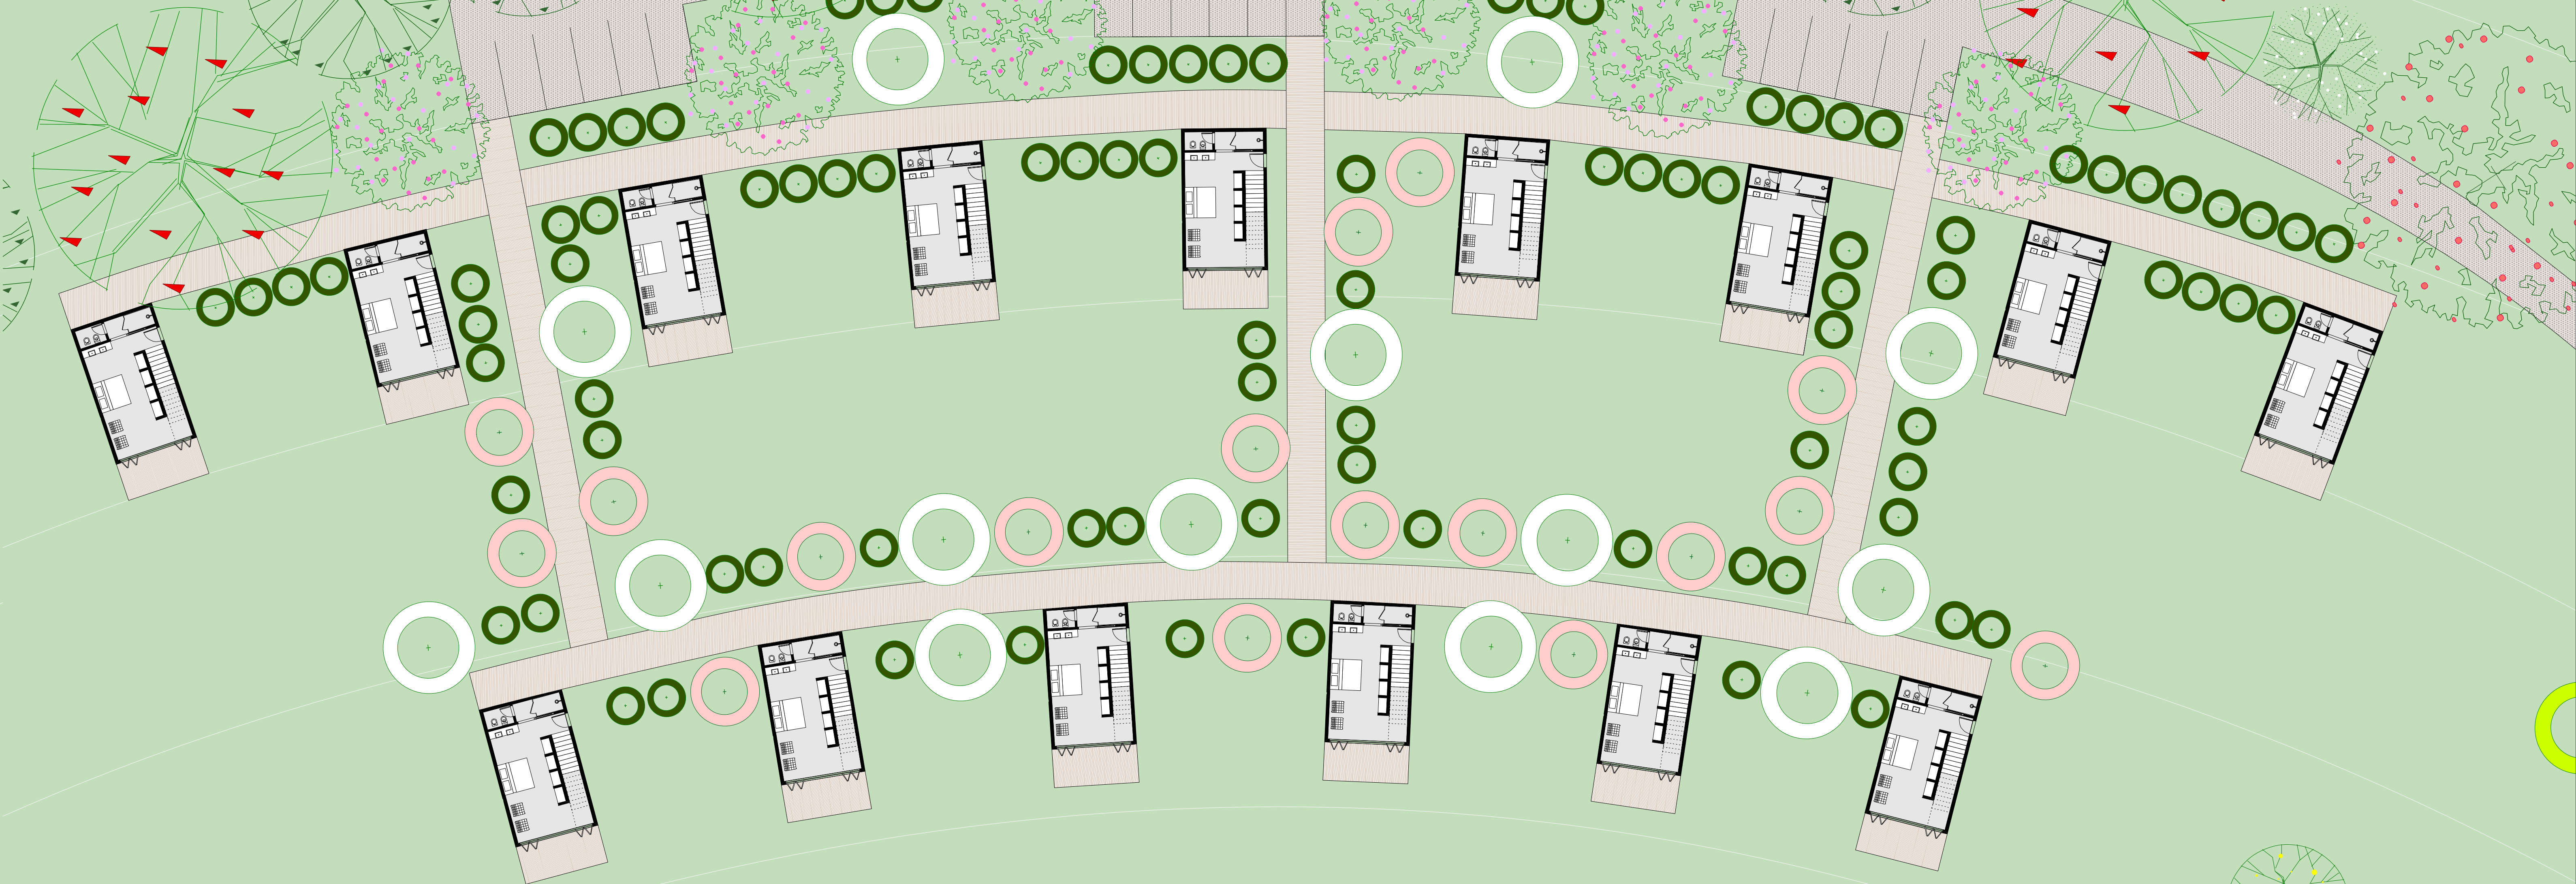


IMPLANTAÇÃO APARTAMENTOS 'B' escala: 1:200

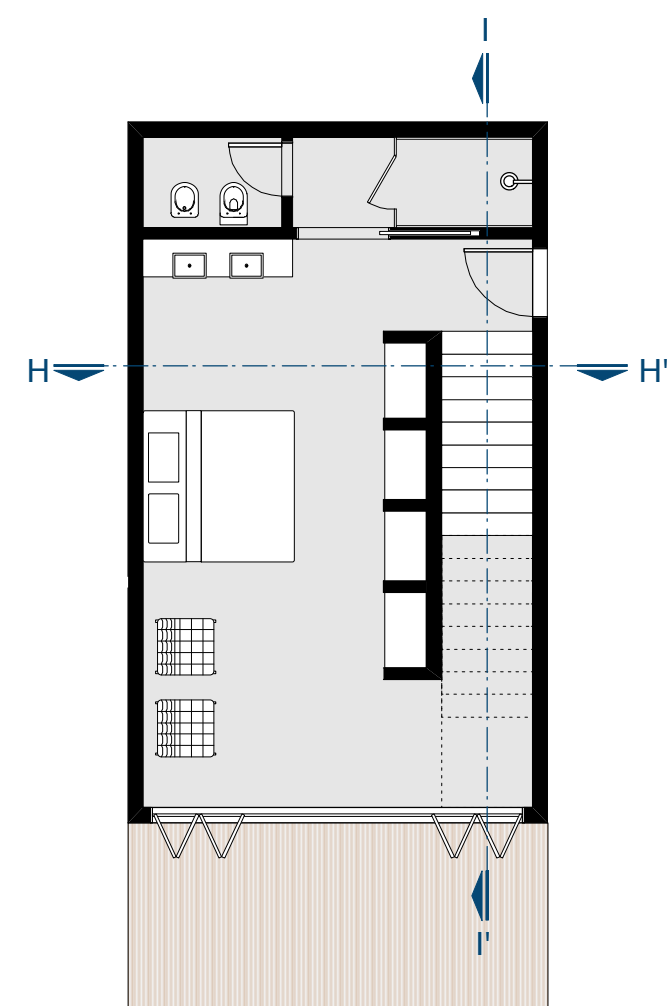


PAV. TÉRREO APARTAMENTO 'B'
escala: 1:100

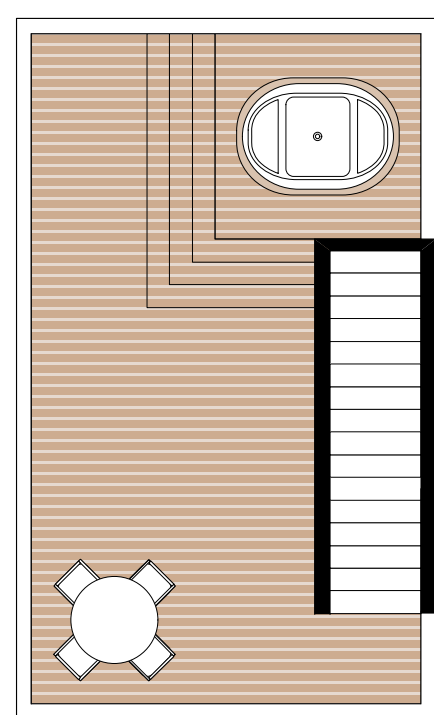

PAV. SUPERIOR APARTAMENTO 'B'
escala: 1:100

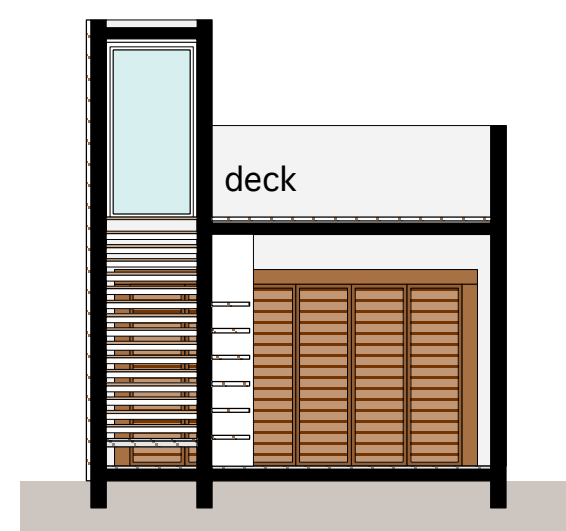

CORTE HH' - escala: 1:100

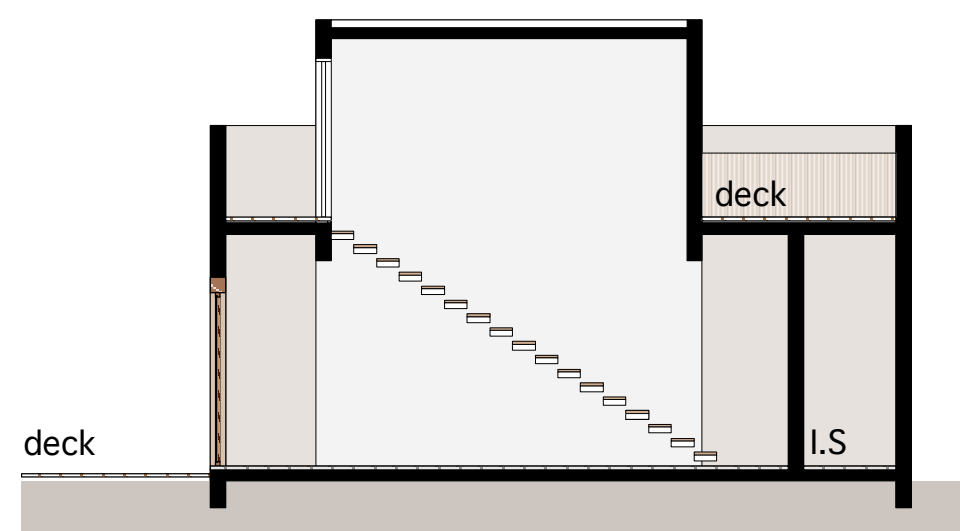

CORTE II' - escala: 1:100



PERSPECTIVA EXTERNA APARTAMENTOS 'B'




ELEVAÇÃO CONJUNTO APARTAMENTOS 'A' - escala: 1:200

TRABALHO FINAL DE GRADUAÇÃO . TEMA: EMPREENDIMENTO DE TURISMO RURAL

ALUNA: FERNANDA DOLCI FIGUEIREDO
PROFESSORA ORIENTADORA: ENEIDA KUCHPIL

ARQUITETURA E URBANISMO

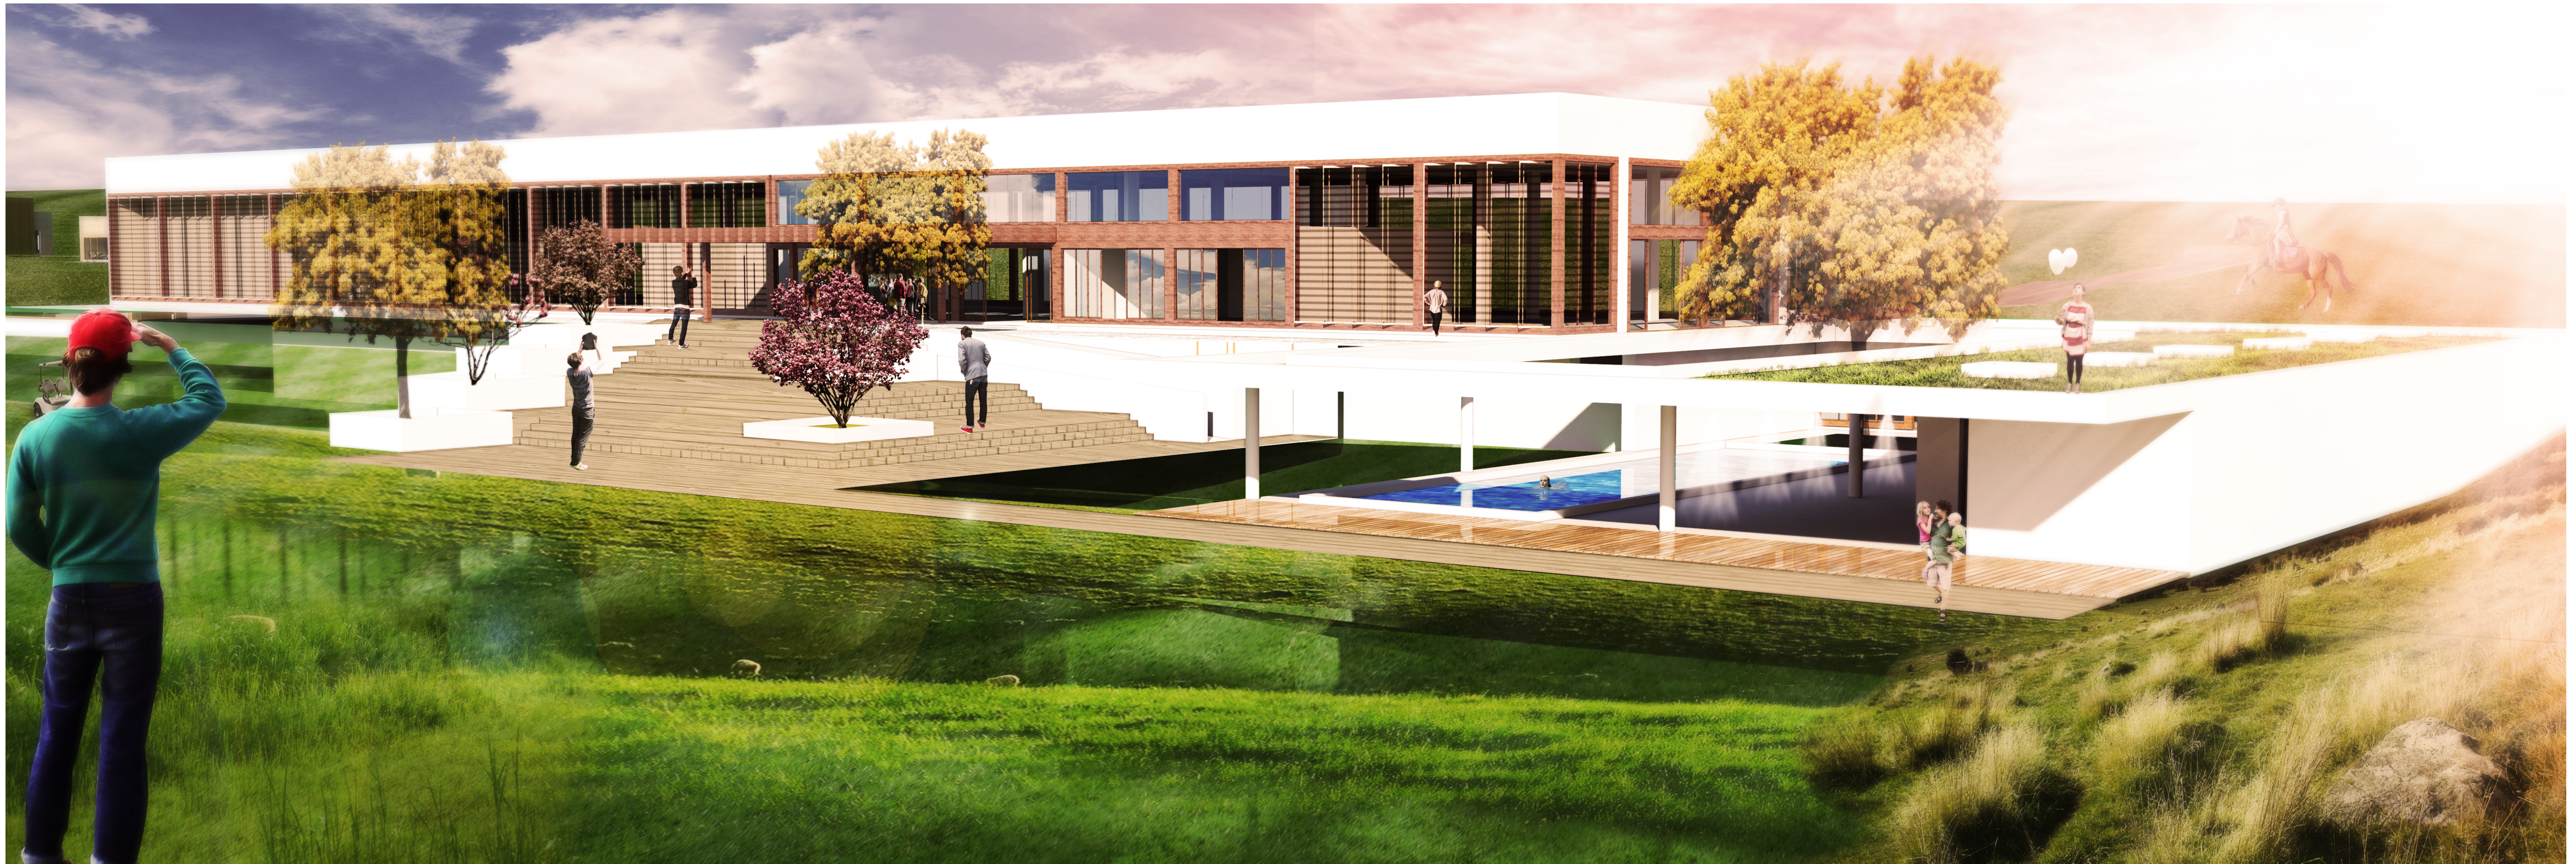

PERSPECTIVA EXTERNA BLOCO PRINCIPAL E SPA



PERSPECTIVA ENTRADA/ RECEPÇÃO



VISTA LATERAL DO BLOCO PRINCIPAL A PARTIR DA COBERTURA DO SPA