



1. NÚCLEO CIRC. VERTICAL
 - 1.1 elevadores
 - 1.2 dsb
 - 1.3 shafts
 - 1.4 escada de acesso ao térreo
2. ESTACIONAMENTO: 35 vagas
área: 1500m²
3. CISTERNA



1. NÚCLEO CIRC. VERTICAL
 - 1.1 elevadores
 - 1.2 escada prot. enclausurada
 - 1.3 shafts/ del
 - 1.4 escada de acesso ao subsolo
2. HALL COBERTO área: 92m²
3. PORTARIA área: 55m²
4. ESCADA ACESSO AO SUBSOLO
5. LOJA
 - área: 64m²
 - área mezanino: 40m²
6. CAFÉ-LIVRARIA
 - área: 180m²
 - área mezanino: 90m²
7. LIXEIRAS/ CENTRAL DE GAS
8. BICICLETARIO





PLANTA 1.pavimento nível 5,60m

escala 1/200

1.NÚCLEO CIRC. VERTICAL

- 1.1 elevadores
- 1.2 escada prot.enclausurada
- 1.3 shafts/ dnl
- 1.4 dnl

2.HALL área: 41m²

3. ESTAR área: 62m²

4.INFERIOR ESCRITÓRIO área: 30,5m²

5.INFERIOR ESCRITÓRIO área: 28m²

6.CIRCULAÇÃO/ TERRAÇOS área: 150m² X2= 300

7.TERRAÇO JARDIM DESCOBERTO



PLANTA 2.pavimento nível 8,40m

escala 1/200

1.NÚCLEO CIRC. VERTICAL

- 1.1 elevadores
- 1.2 escada prot.enclausurada
- 1.3 shafts/ dnl
- 1.4 i.s.

2.HALL área: 41m²

3. SALÃO DE FESTAS área: 62m²

4.SUPERIOR ESCRITÓRIO área: 25m²

5.SUPERIOR ESCRITÓRIO área: 15m²



CORTE AA'

escala 1/200



ELEVAÇÃO 1

escala 1/200



- 1.1 elevadores
- 1.2 escada prot.enclausurada
- 1.3 shafts/
- 1.4 dnl

3. ESTAR area: 38m²

5. CIRCULAÇÃO COMUM A



quantidade: 21 (32%)



UNIDADE DUPLEX


quantidade: 26 (48%)




PLANTA PISO INFERIOR UNIDADE DUPLEX
escala 1/50

ÁREAS

1. ESTAR
área: 11,5m²
2. COZINHA
área: 4,7m²
3. JANTAR
área: 18,5m²
4. A. SERVIÇO
área: 1,6m²
5. LAVABO
área: 1,4m²
6. CIRCULAÇÃO
área: 4,4m²
7. I.S.
área: 3,4m²
8. QUARTO 1
área: 9,3m²
9. QUARTO 2
área: 16,5m²
- TOTAL: 63,5m²
11. JARDIM/ VARANDA
11.1 área: 15m²
11.2 área: 7,5m²
10. ESCADA
área: 3,5m²
- TOTAL: 89,5m²

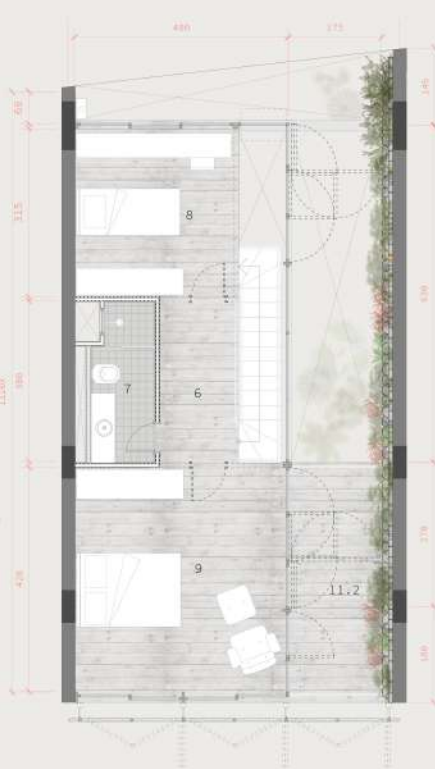


PLANTA PISO SUPERIOR UNIDADE DUPLEX
escala 1/50

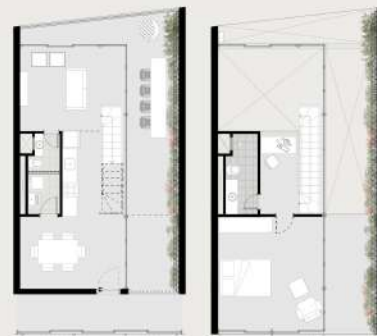

PLANTAS DUPLEX - variação 1
escala 1/100



PLANTAS DUPLEX - variação 2
escala 1/100

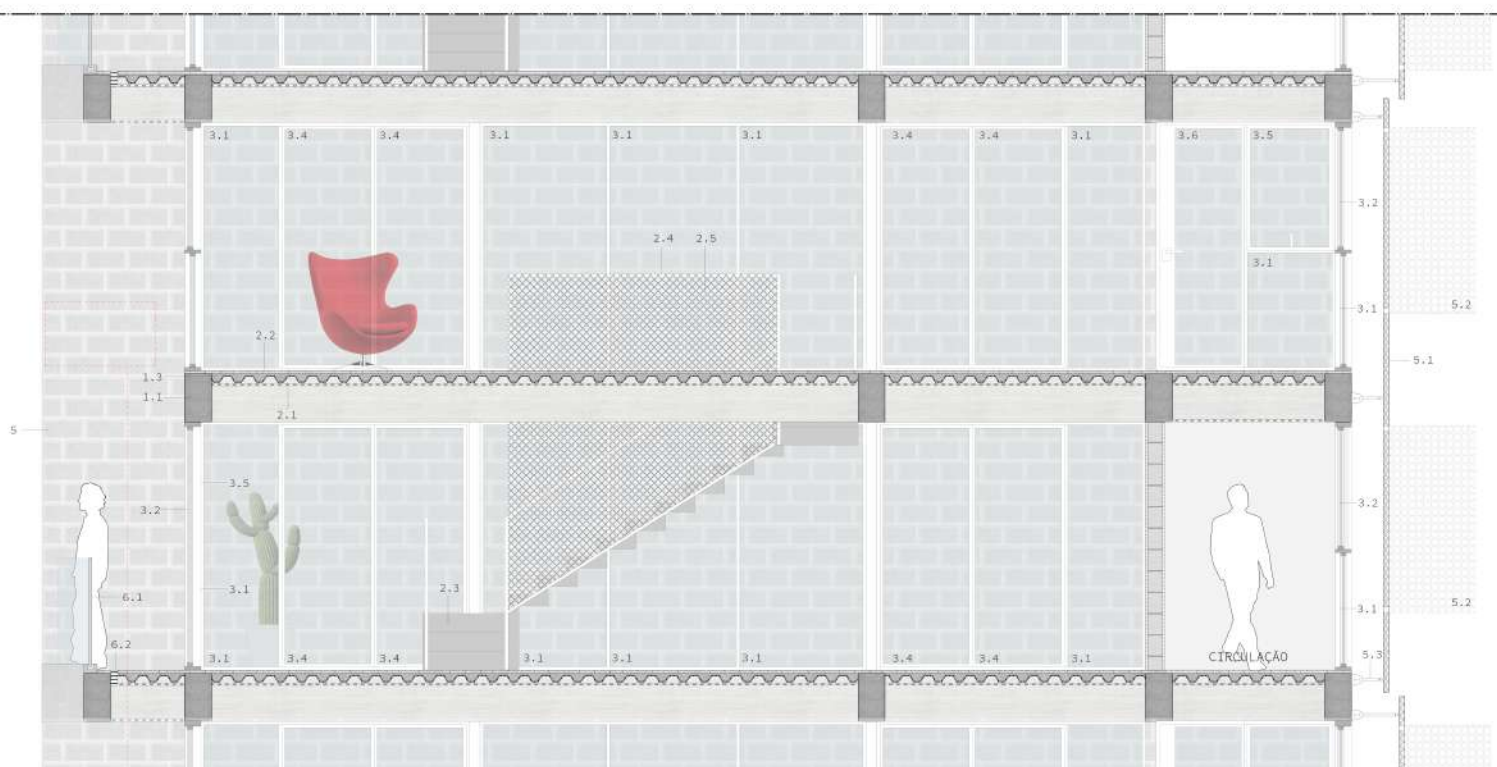

CORTE DETALHADO UNIDADE DUPLEX
escala 1/25



DETALHE PAREDE "VERDE"
sem escala

1. ESTRUTURA
 - 1.1 viga de concreto 45x25
 - 1.2 laje steel deck
2. ELEMENTOS INTERNOS
 - 2.1 forro de gesso
 - 2.2 piso de madeira laminado
 - 2.3 escada de concreto
 - 2.4 guarda corpo metálico
 - 2.5 tela proteção
3. ESQUADRIAS - vidro+alumínio com pintura eletrostática
 - 3.1 vidro fixo
 - 3.2 folha de correr
 - 3.4 folha pivotante livre
 - 3.5 folha basculante
 - 3.6 porta de abrir
4. VEDAÇÃO DE BLOCO DE CONCRETO - DET.01
5. PAREDE VERDE DE BLOCO DE CONCRETO
5. PELE
 - 5.1 tela metálica perfurada
 - 5.2 folha de abrir
 - 5.3 conector
6. VARANDA
 - 6.1 guarda corpo de vidro laminado
 - 6.2 grelha- escoamento das águas

quantidade: 17 (26%)




PLANTA PISO INFERIOR UNIDADE TRIPLEX
escala 1/50

AREAS

1. SALA TV
área:11,5m²
2. CIRCULAÇÃO
área:4,4m²
3. QUARTO 1
área:16,5m²
4. I.S.
área:3,4m²
5. COZINHA
área:4,7m²
6. JANTAR
área:10,5m²
7. ESTAR
área:9,3m²
8. A. SERVIÇO
área:11,8m²
9. LAVABO
área:1,4m²
10. CIRCULAÇÃO
área:4,4m²
11. QUARTO 3
área:9,3m²
12. QUARTO 3
área:7,8m²
13. QUARTO 4
área:7,8m²
14. I.S.
área:3,4m²
- TOTAL:95m²**
15. JARDIM/ VARANDA
15.1 área:15m²
15.2 área:5,8m²
15.3 área:7,5m²
16. ESCADA
área:3,5m²
- TOTAL: 126m²**




PLANTA PISO INTERMEDIÁRIO UNIDADE TRIPLEX
escala 1/50

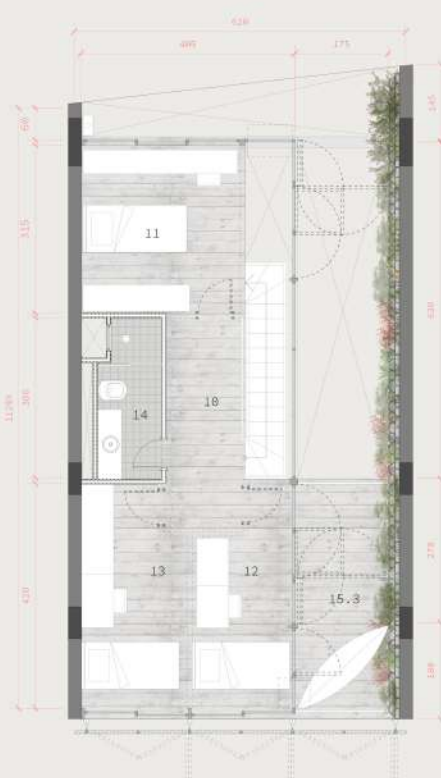

PLANTA PISO SUPERIOR UNIDADE TRIPLEX
escala 1/50



PLANTAS TRIPLEX - variação 1
escala 1/125

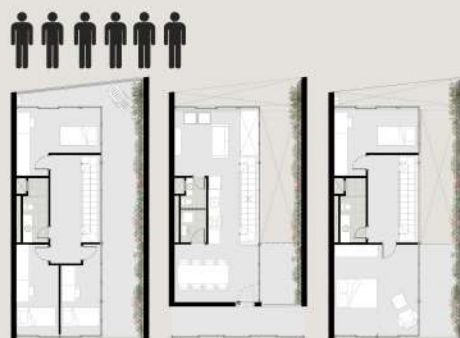

PLANTAS TRIPLEX - variação 2
escala 1/125

