

**LEGENDA:**

- PRINCIPAIS VIAS DE CIRCULAÇÃO
- - - DELIMITAÇÃO DA ÁREA DOS CAMPUS
- - - DELIMITAÇÃO DA ÁREA DO CED
- PASSARELA SOBRE A LINHA VERDE
- ➔ ACESSO DE VEÍCULOS E PEDESTRES
- ➔ ACESSO EXCLUSIVO DE PEDESTRES
- PONTOS DE ÔNIBUS

MAPA TEMÁTICO - 01

IMPLANTAÇÃO GERAL DO CAMPUS III DA UFPR
ESCALA 1:1000

DATA DA IMAGEM: 26/07/2013


ELABORADO PARA PROJETO DE PESQUISA

ALUNO ANDRÉ LUIS DA COSTA SIQUEIRA
CURSO DE ARQUITETURA E URBANISMO DA UFPR

	CAMPOS DE FUTEBOL
	ACADEMIA
	VESTIÁRIOS
	GINÁSIO POLIESPORTIVO
	QUADRA POLIESPORTIVA
	GINÁSIO DAS PISCINAS
	QUADRA DE AREIA
	QUADRA DE TÊNIS
	CIRCUITO OLÍMPICO
	EDIFÍCIO ABANDONADO DO DEF
	ESTACIONAMENTO

DELIMITAÇÃO DA ÁREA DO CED

IMPLANTAÇÃO GERAL DO CAMPUS III DA UFPR
ESCALA 1:1000
DATA DA IMAGEM: 26/07/2013
ELABORADO PARA PROJETO DE PESQUISA
ALUNO ANDRÉ LUIS DA COSTA SIQUEIRA
CURSO DE ARQUITETURA E URBANISMO DA UFPR

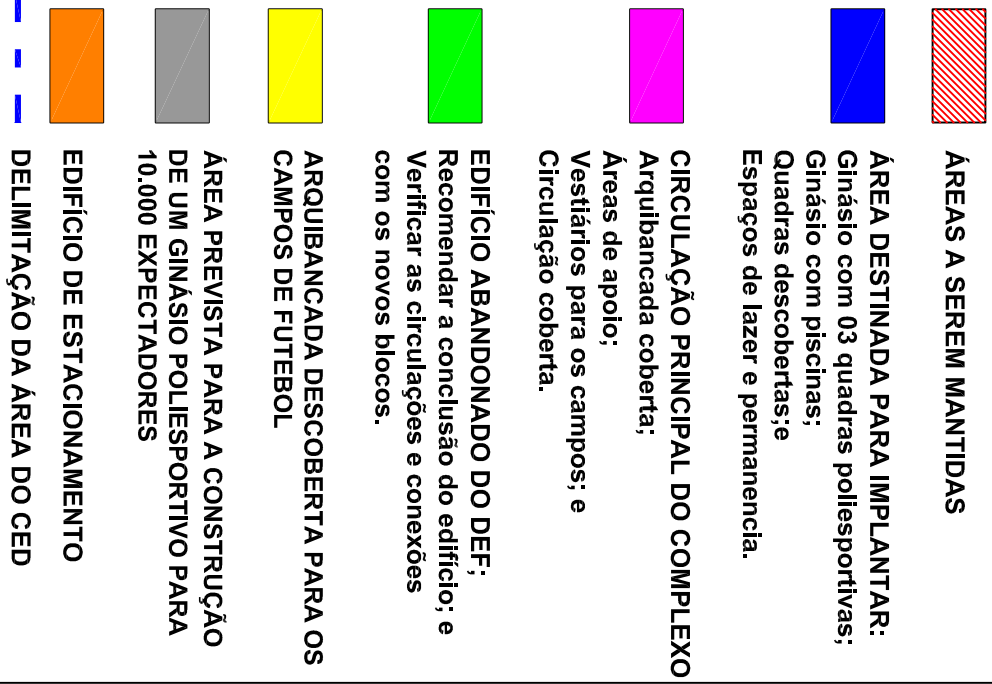

MAPA TEMÁTICO - 03

INTENÇÕES DE IMPLANTAÇÃO PARA O NOVO CEL - UFPR

ESCALA 1:1000

DATA DA IMAGEM: 26/07/2013

ELABORADO PARA PROJETO DE PESQUISA

ALUNO ANDRÉ LUIS DA COSTA SIQUEIRA

CURSO DE ARQUITETURA E URBANISMO DA UFPR