



Através deste edifício, acredita-se na força da arquitetura como elemento catalisador de uma localidade para transformar uma região em um ponto cativante do Município de Curitiba. O equipamento foi projetado para atender a demanda cultural, artística e recreativa dos indivíduos, além de satisfazer a necessidade de acomodação de algumas das áreas deficientes da Instituição Teatro Guaíra. Mediante estes esforços inclui-se também a proposta desta localidade atender algumas das iniciativas históricas atualmente descartadas da instituição. Esperando uma repercussão positiva da sociedade para estas atividades retomarem seu andamento. Este equipamento, apresenta, espaços que variam desde espaço para vendas de souvenirs, café e biblioteca. Assim, como também, espaços versáteis e mutáveis como sala multifuncional, salas de dança e Teatro Black Box.



PROPÓSITOS:



Amizade, integração,
simplicidade de viver

Arquitetura
de fácil
acesso,
de preferência
a pé ou de
bicicleta



Tempo =
Mudança do
comportamento
das pessoas.

Valorizar a arte
cultura
e atividades
físicas



Atividades
sensoriais



Arte

Demanda
e interesse




Novas
aptidões, menor
convívio fora de
casa.

Atividades intinerantes



Espaço
planejado
para acolher
atividades
mutáveis e
dinâmicas

Repercussão
positiva que
a população
perdeu
interesse

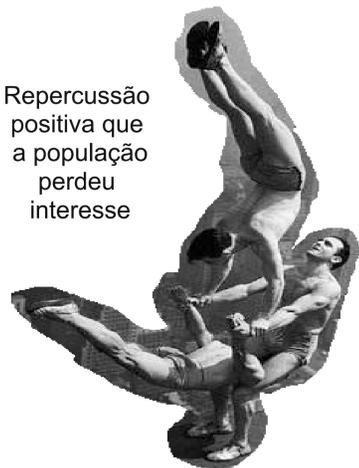

Artistas intinerantes
nas ruas




ESTRATÉGIA:


- Qualidades atraentes
- Elementos surpresa
- Espaços flexíveis
- Compreensão do lugar através do movimento pelo edifício.
- Interação com as sombras

Mediador:

Elemento Vazado
-Cobogó.

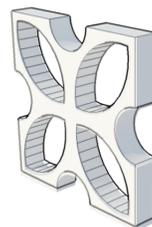

Objeto

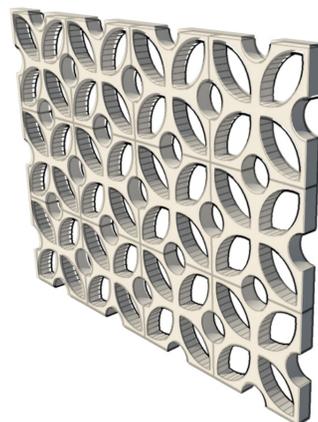

Composição




Cobertura
1:100



Térreo
1:200




Subsolo 01
1:250

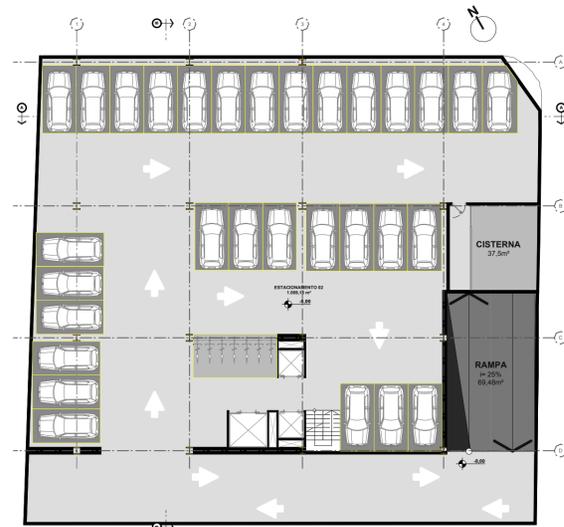


Subsolo 02
1:250

Vagas Veículos = 60
Vagas Bicicleta = 18




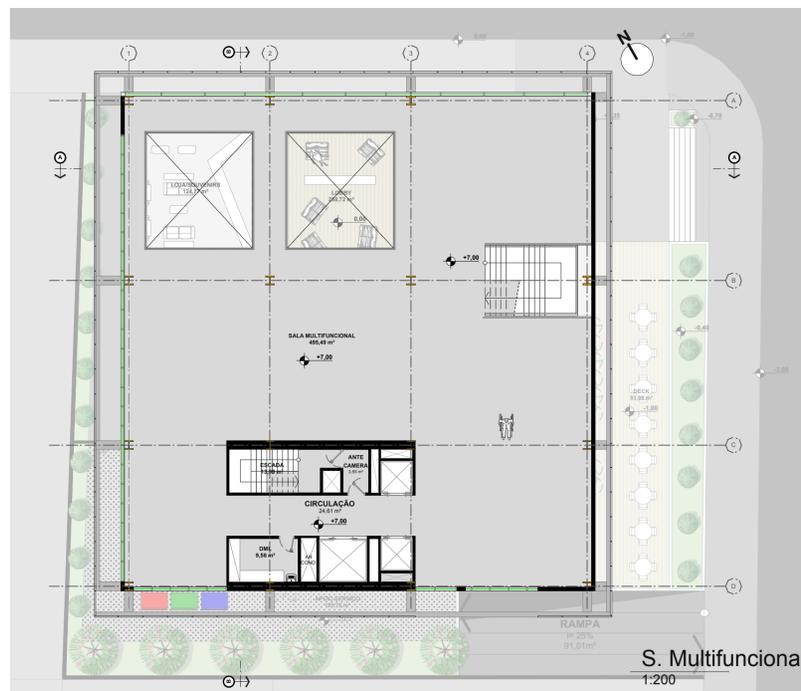


S. Multifuncional
1:200

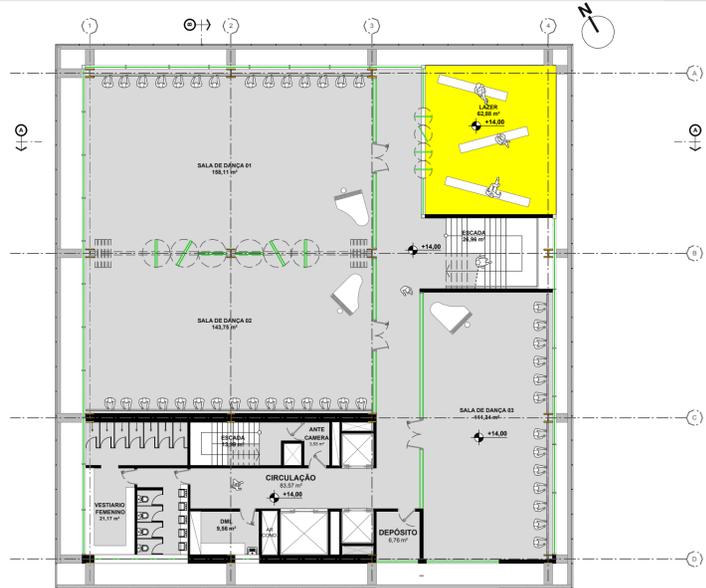


Salas de Dança
1:200

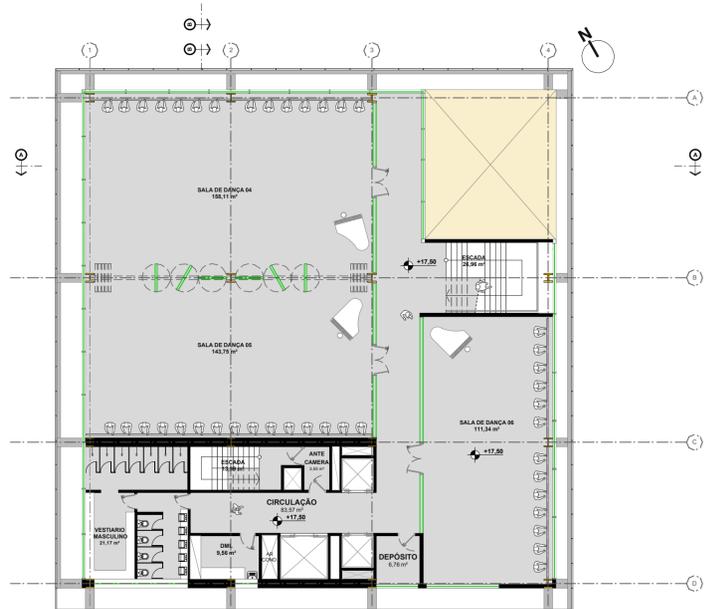


Salas de Dança
1:200

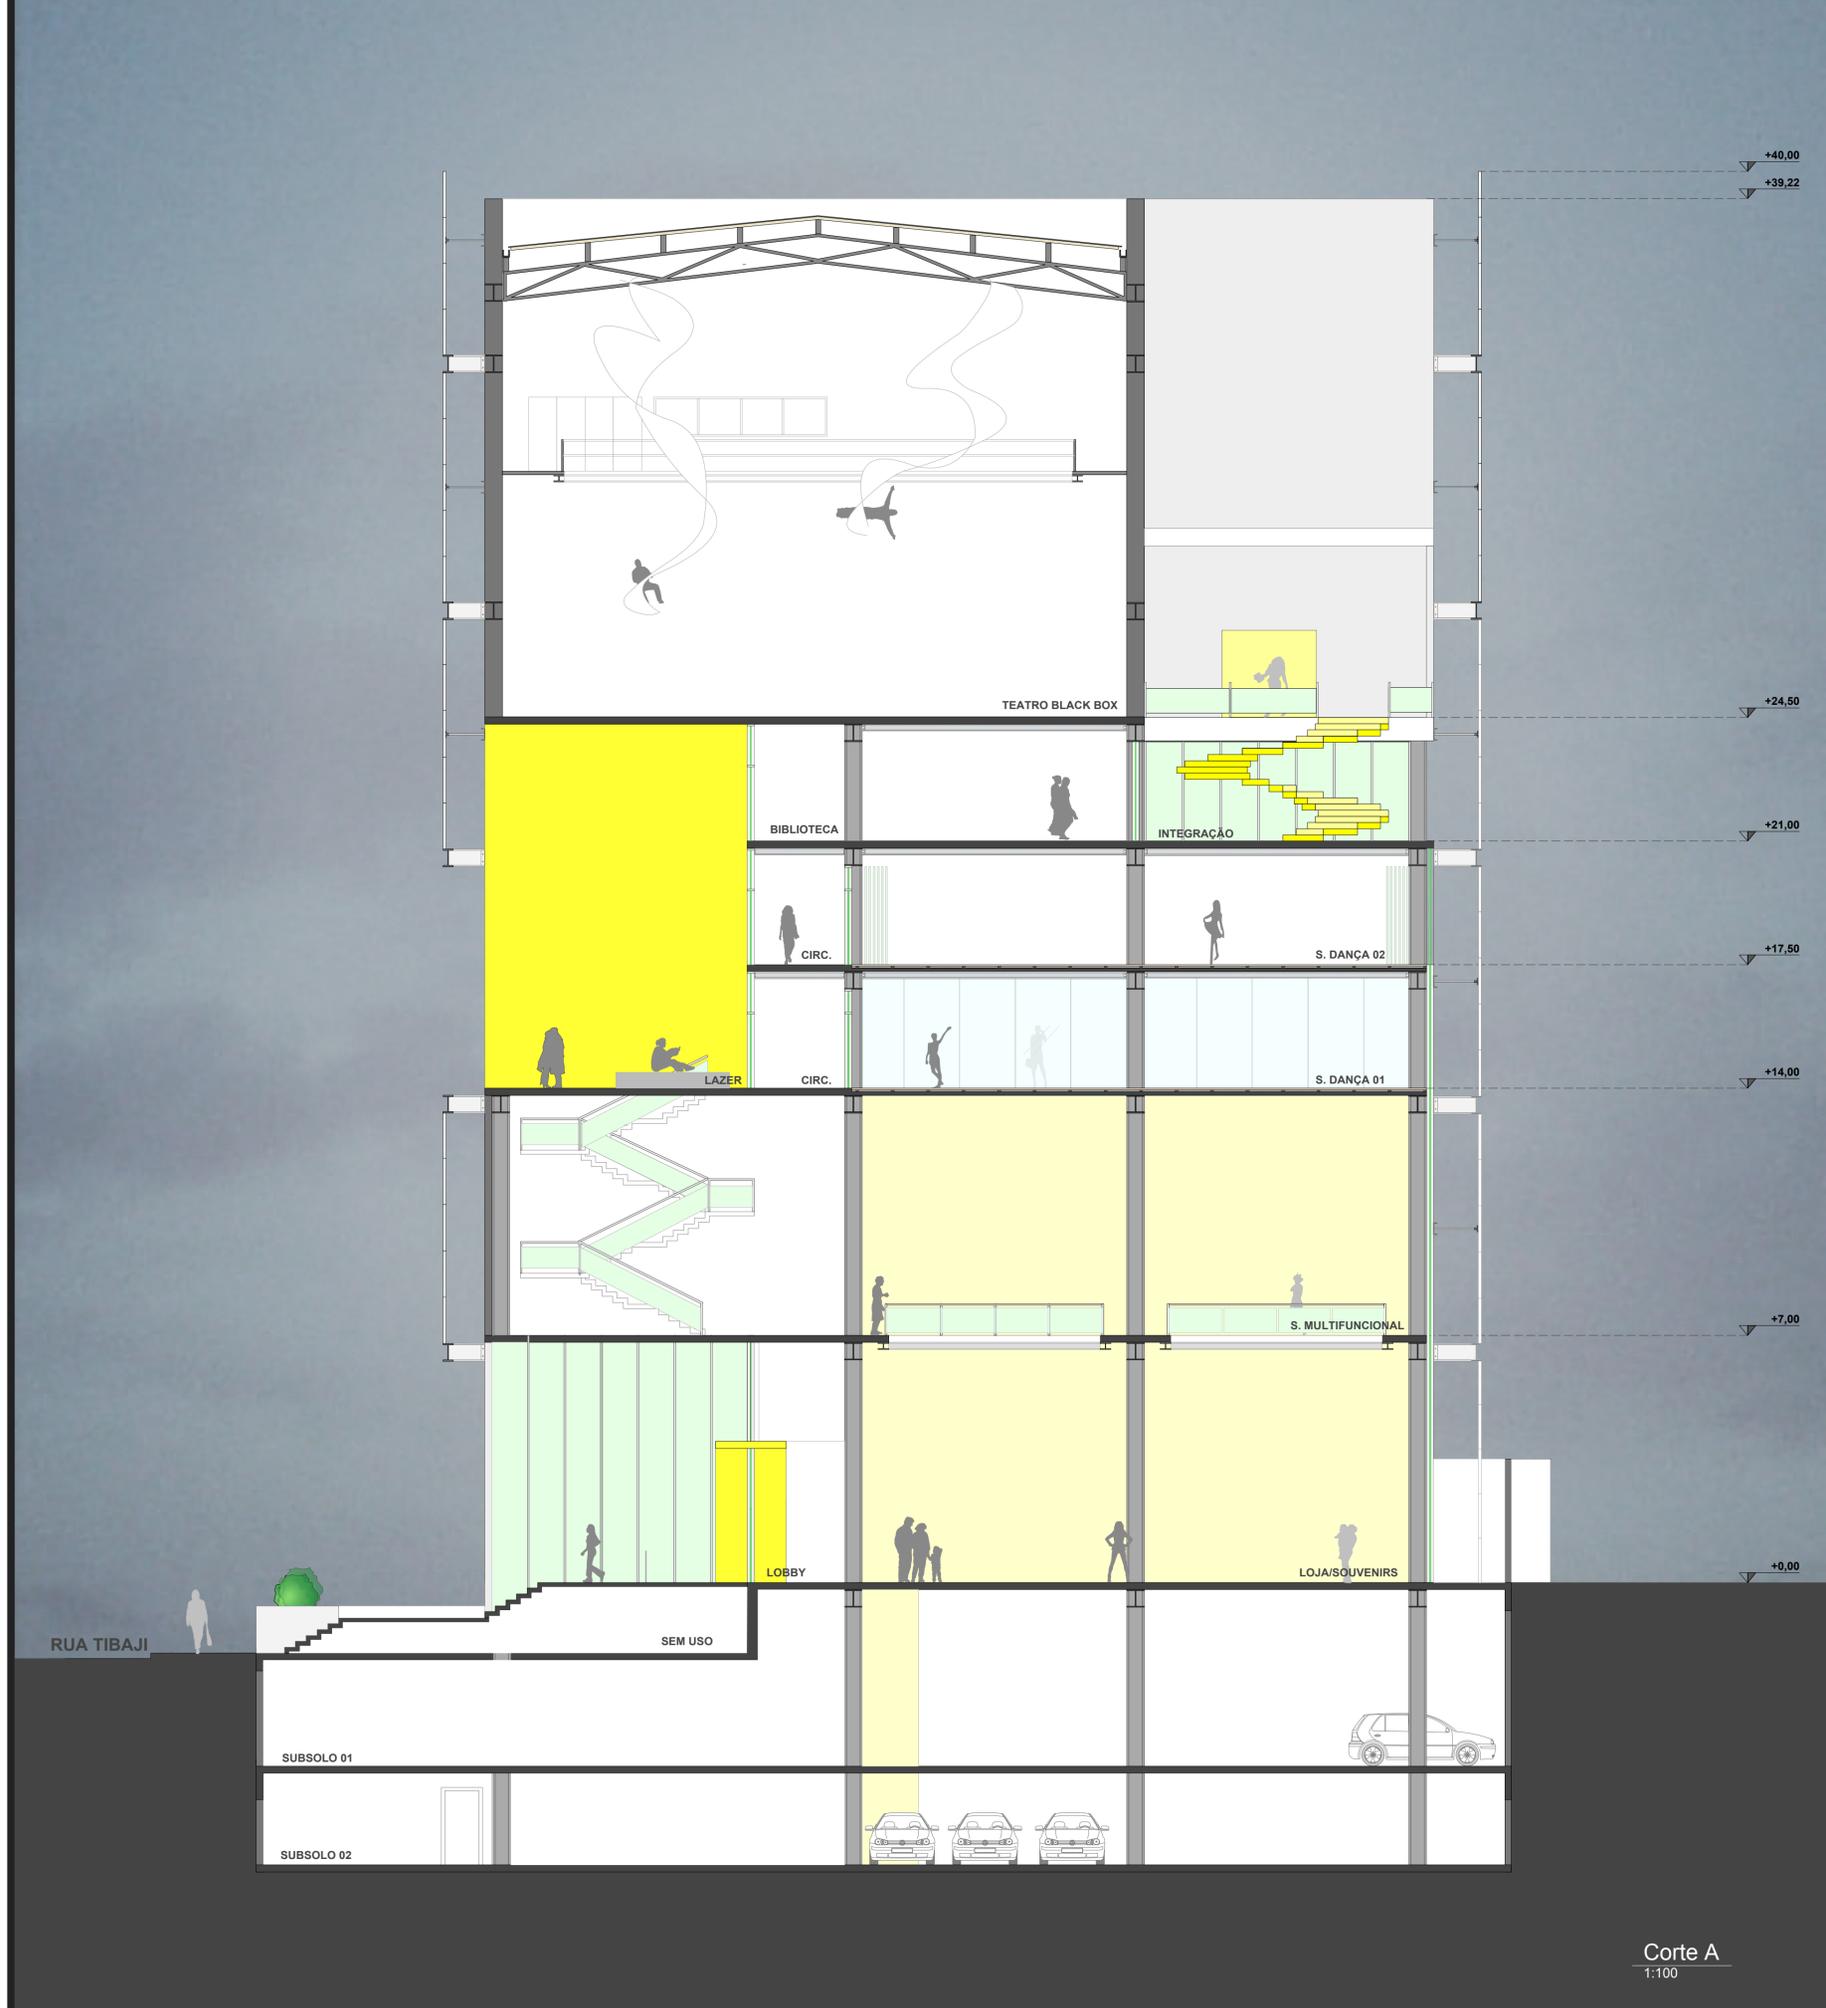


Corte A
1:100

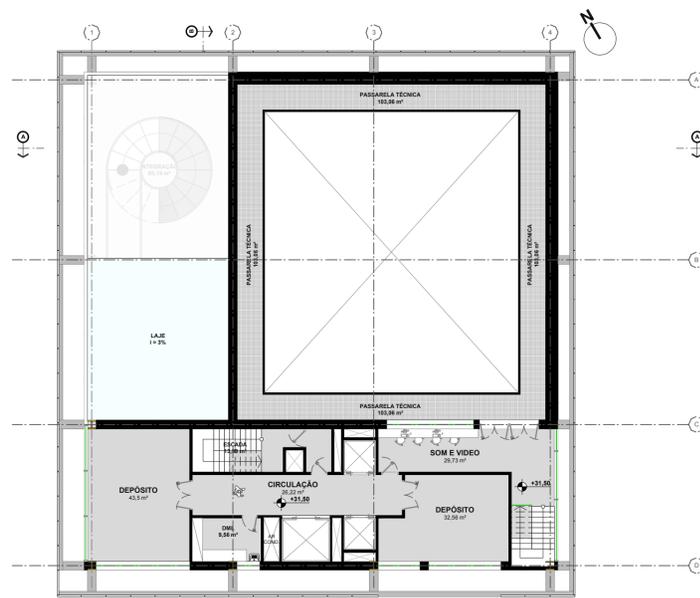


Depósitos
1:200

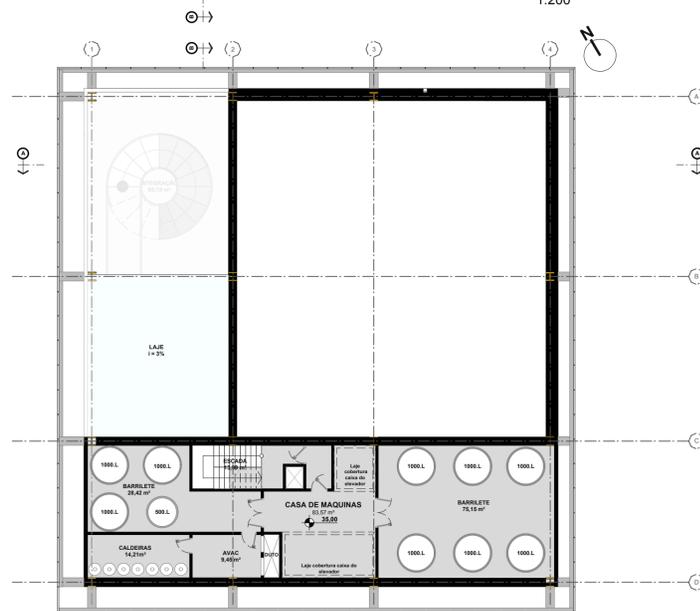

Pav. Técnico
1:200

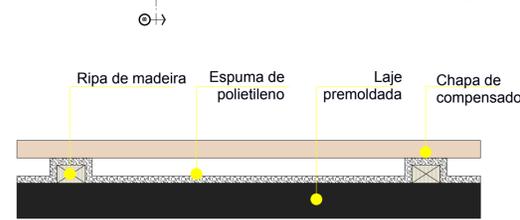


Detalhe Piso Elevado
1:10

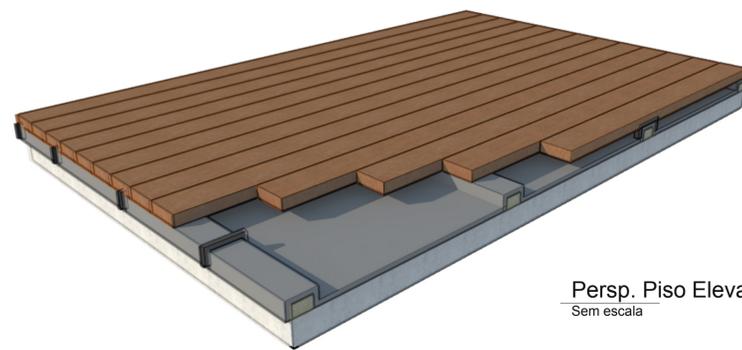


Persp. Piso Elevado
Sem escala



Elev. Rua Tibaji.
1:200

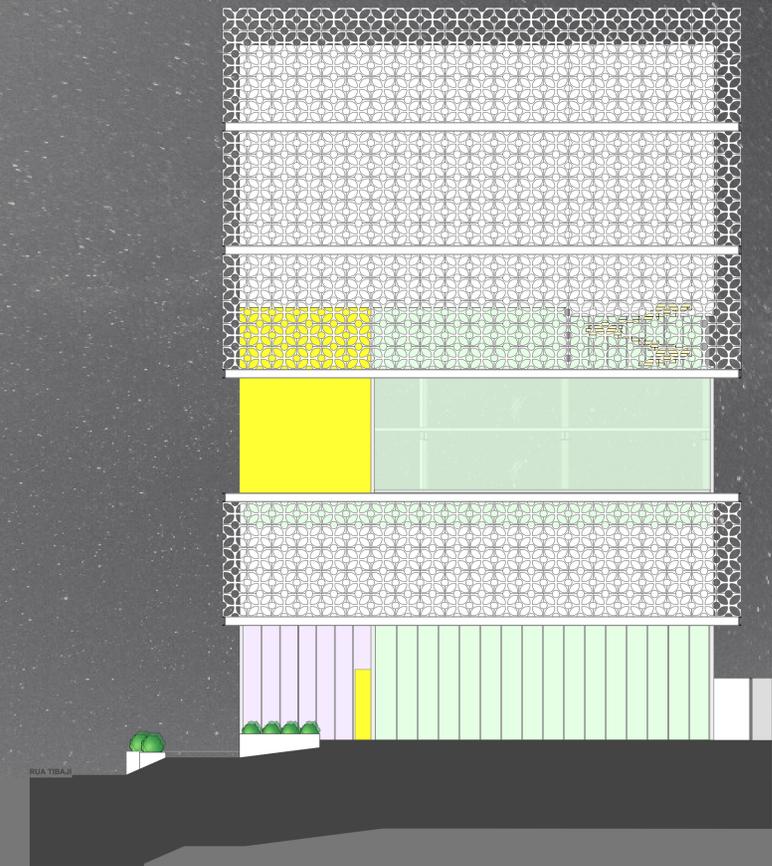



Elev. Rua XV.
1:200

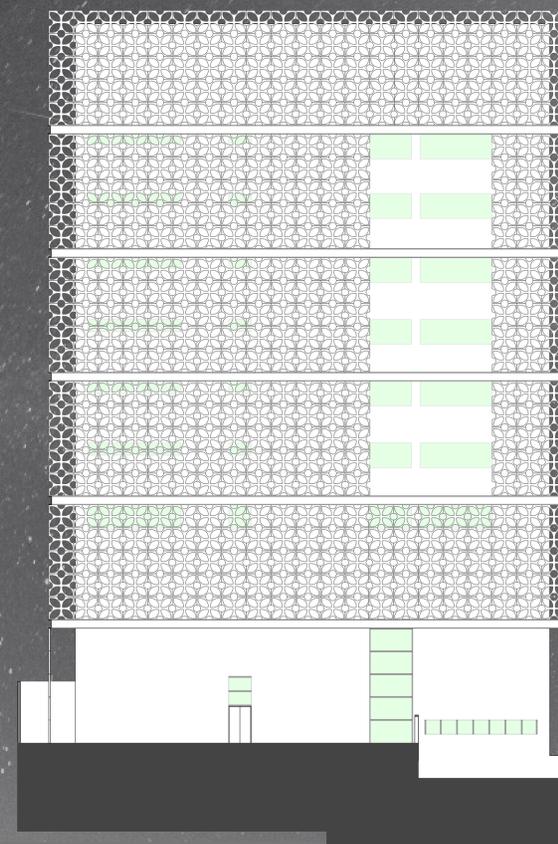


Elev. Posterior
1:200



Elev. Lateral
1:200

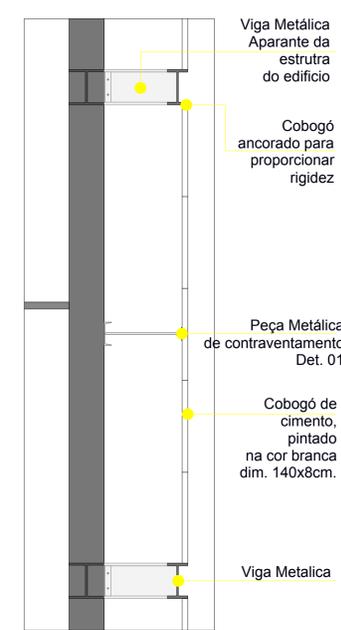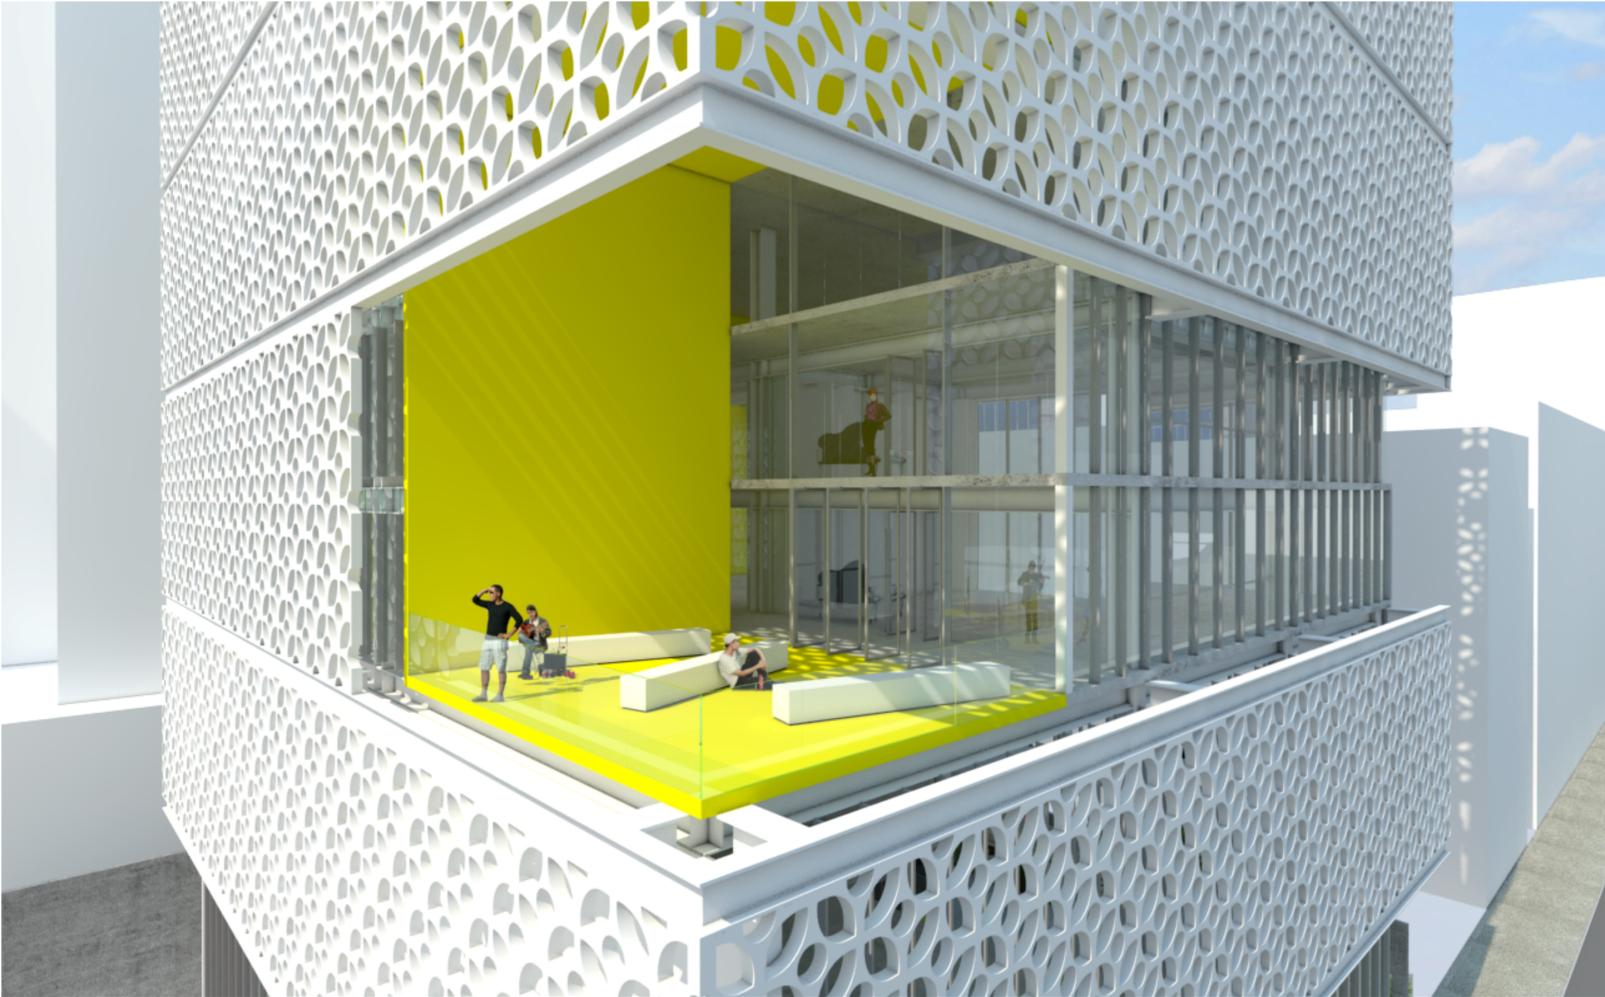

Detalhe Envoltório
1:50

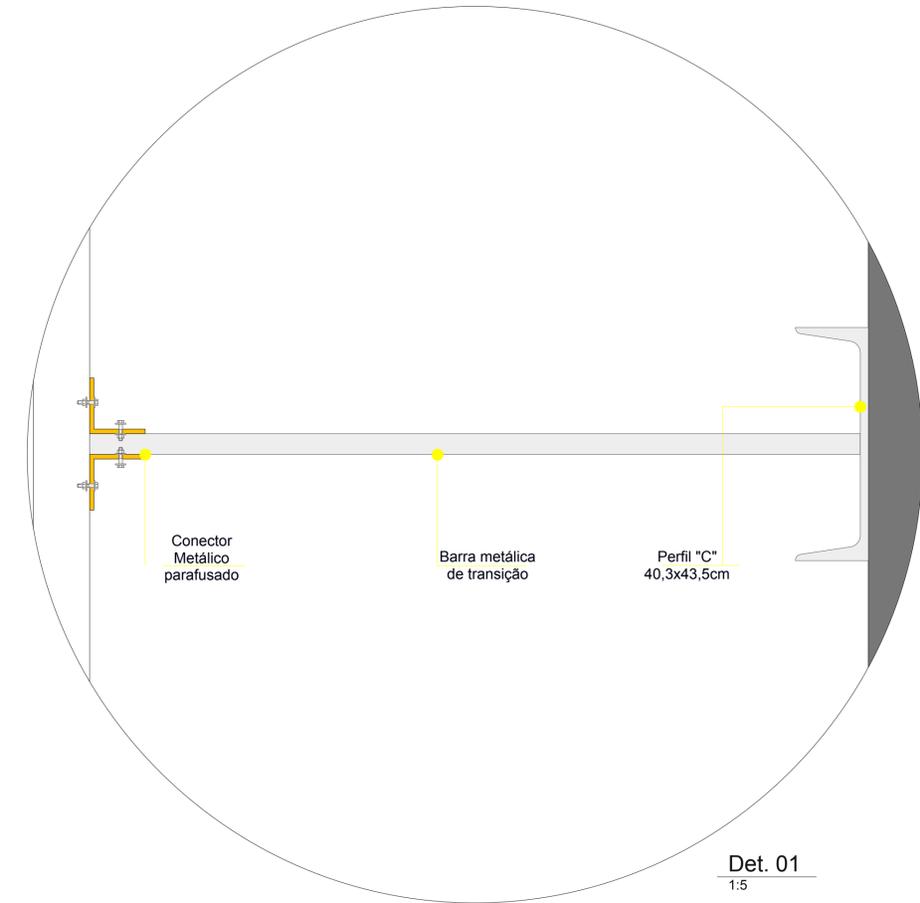

Det. 01
1:5

