


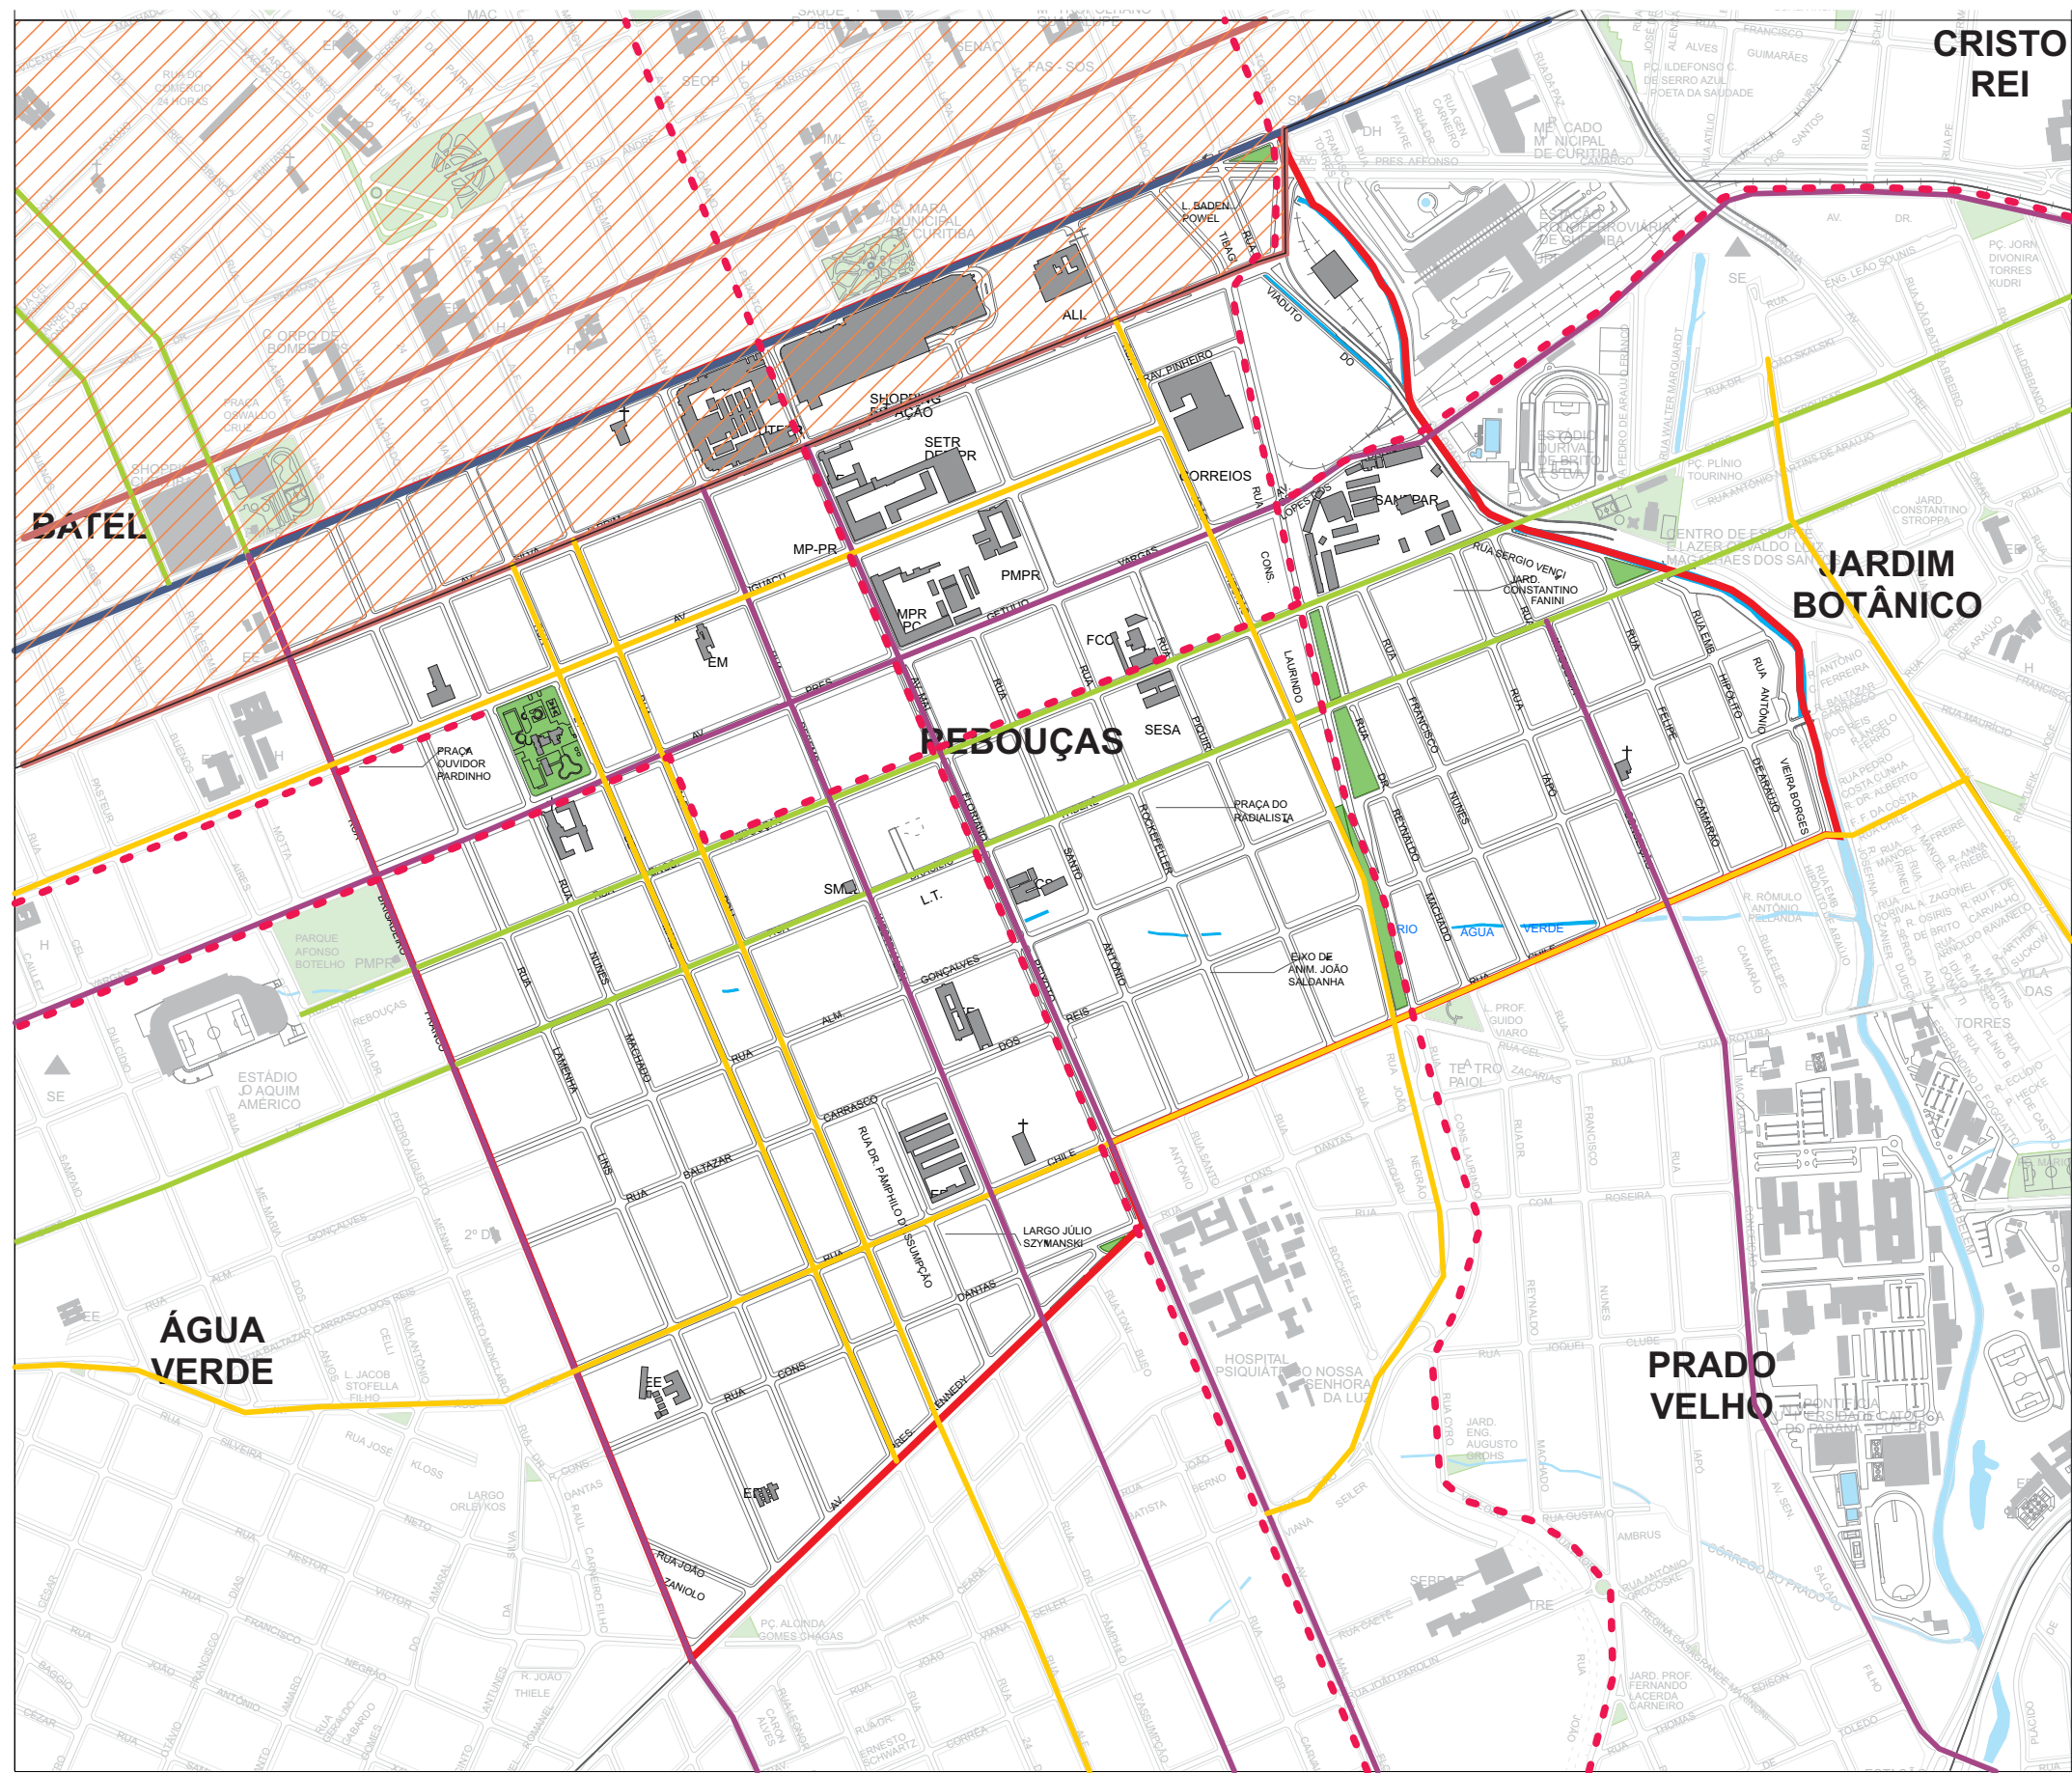

LEGENDA

- Divisa de bairro
- Ciclovía
- Via coletora 1
- Via prioritária 1
- Via central
- Via estrutural
- Via setorial
- ZTC - Zona Central de Tráfego

HIERARQUIA VIÁRIA


Bairro Rebouças - ESCALA 1:10000

FIGURA 36
FONTE: A autora com base em IPPUC, 2008



LEGENDA


- Colégio da Polícia Militar
Cel. Felipe de Souza Miranda
- Escola Xavier da Silva
- Colégio Guaíra
- Faculdades Curitiba
- UTFPR
- Nova sede UFPR
- Igreja Sagrado
Coração de Maria
- Igreja Nossa Senhora
do Rocio
- Correios
- SANEPAR
- CAVO Serviços de Meio
Ambiente S.A.
- DER - Departamento de
Estrada e Rolagem
- Ministério Público do Estado
- Shopping Estação
- Moinho Paranaense
- Moinhos Unidos Brasil
- Sweedish Match do Brasil S.A.
- AMBEV - Companhia de
Bebidas das Américas
- Ponte Preta
- Teatro Paoli
- Praça Antônio Botelho
- Praça Eufrásio Correia
- PUC-PR

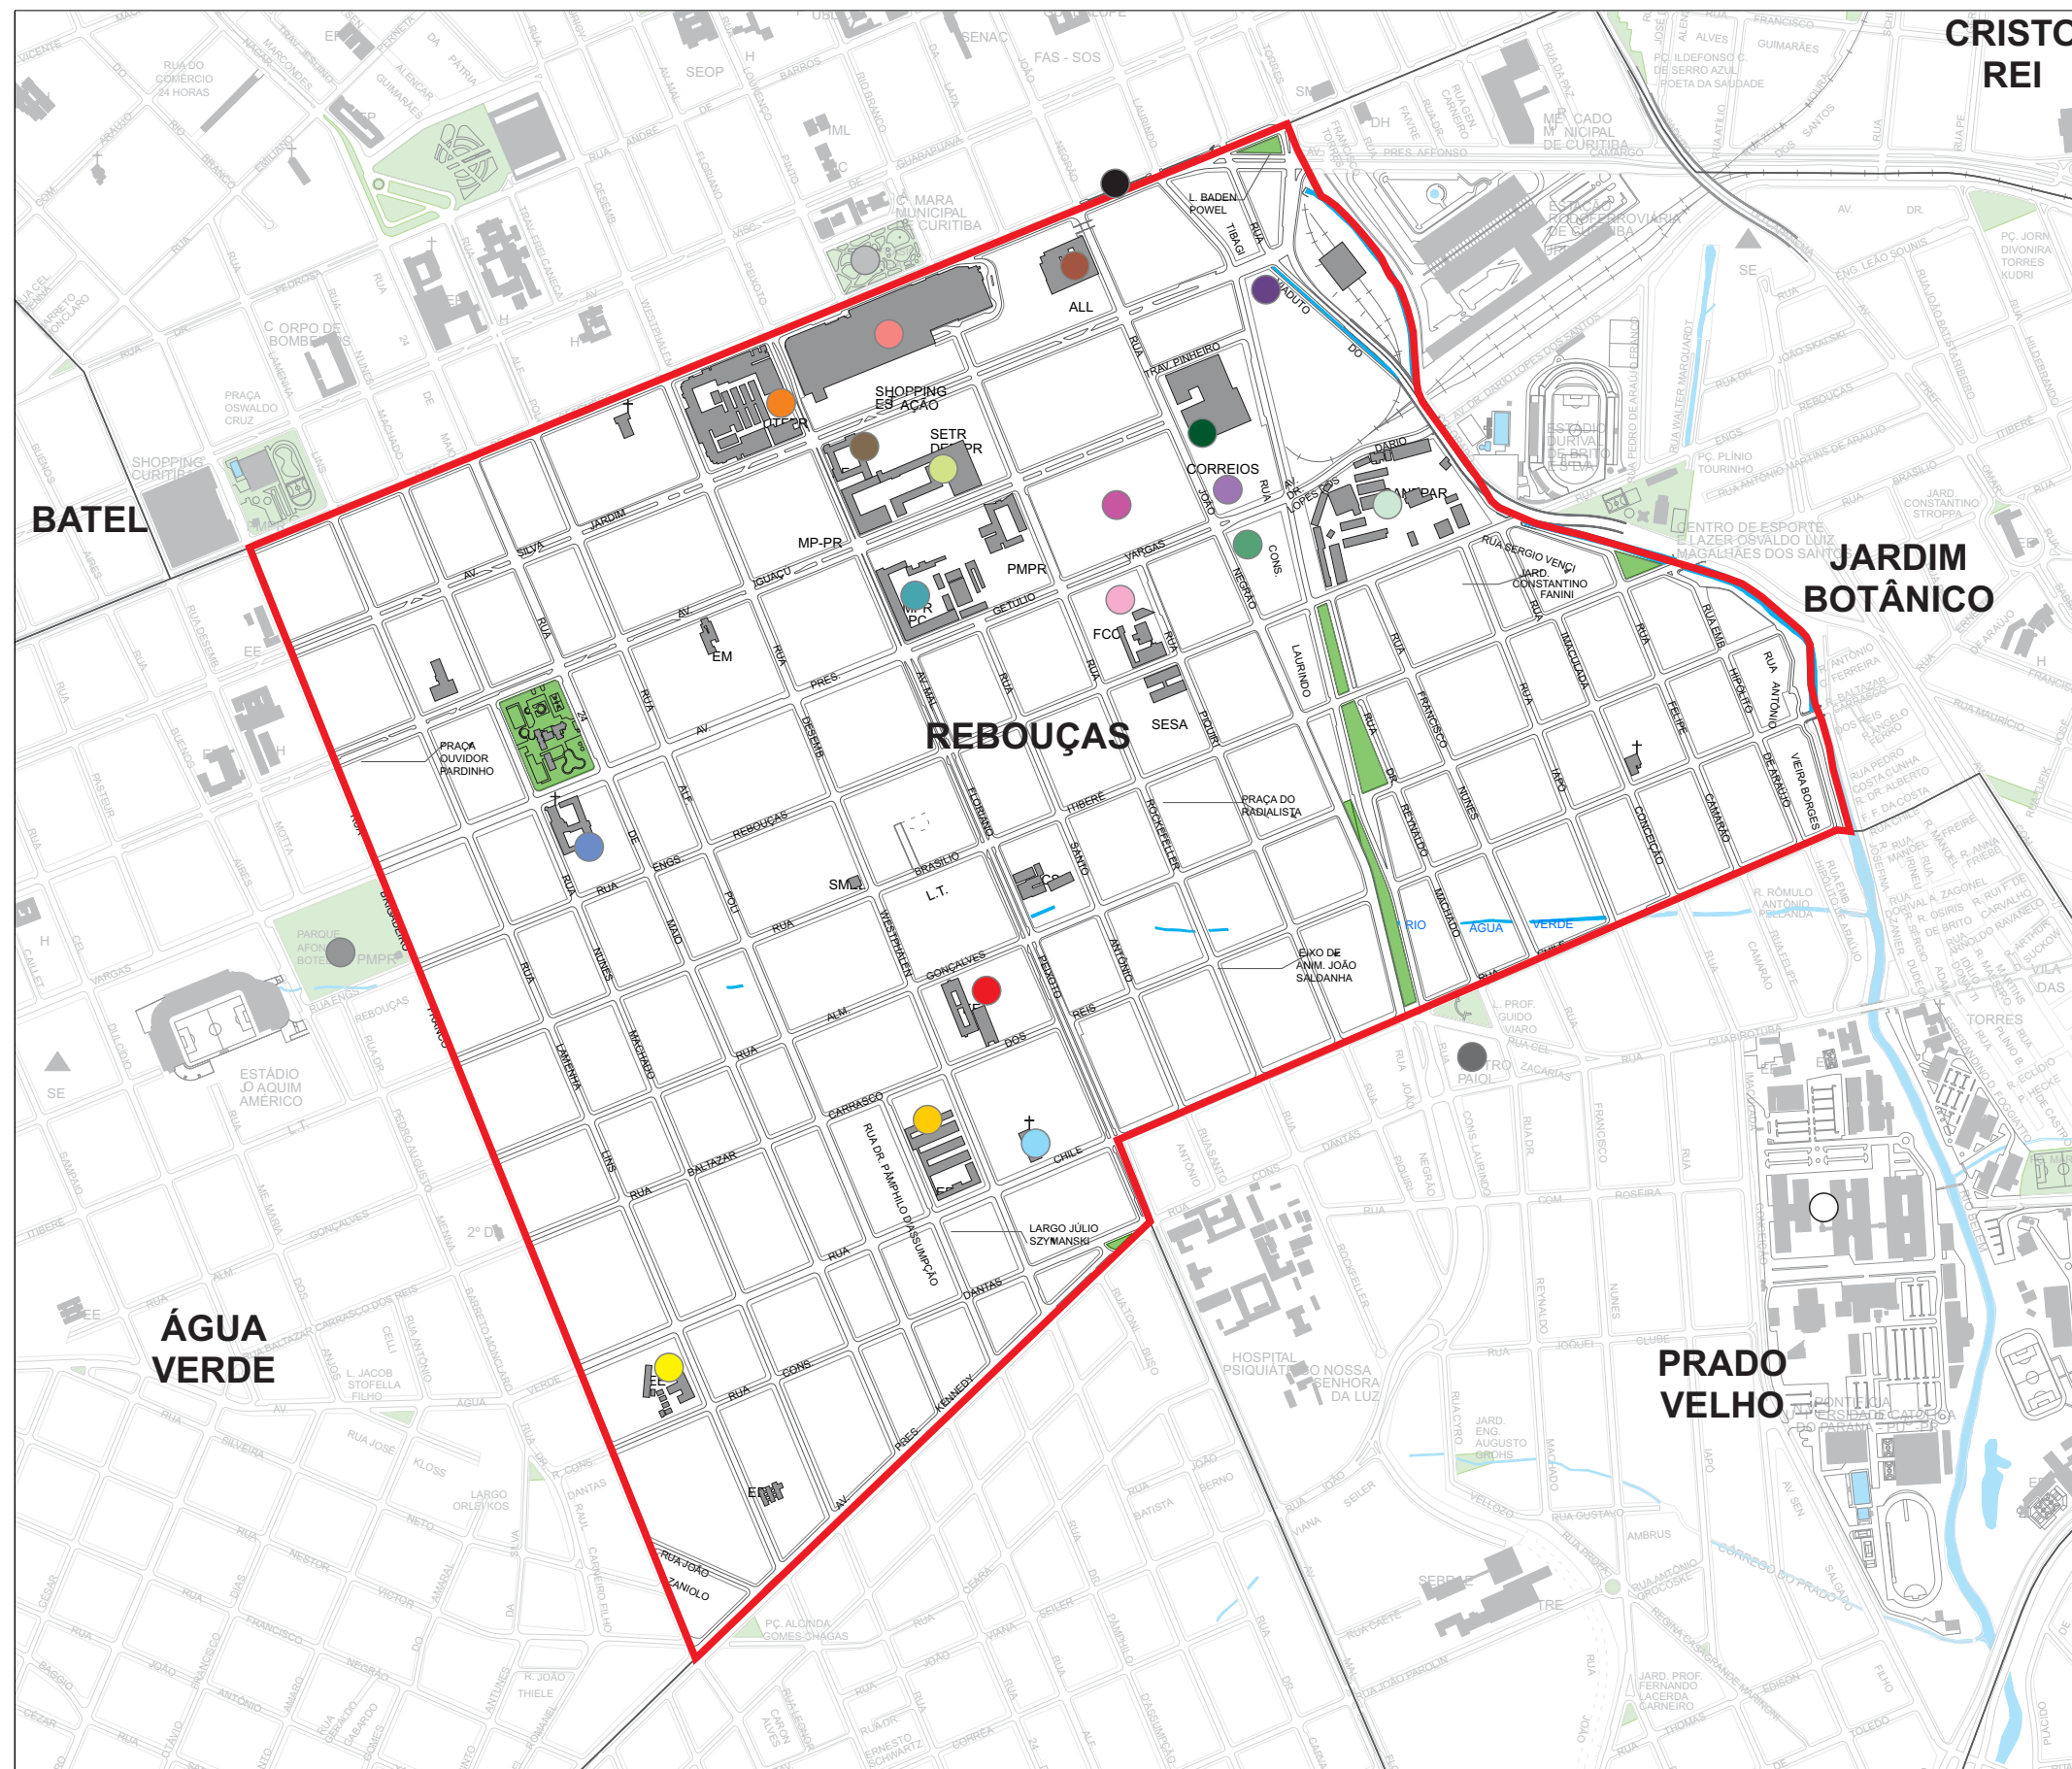

REFERENCIAIS URBANOS

Bairro Rebouças - ESCALA 1:10000

FIGURA 37
FONTE: A autora com base em IPPUC, 2008

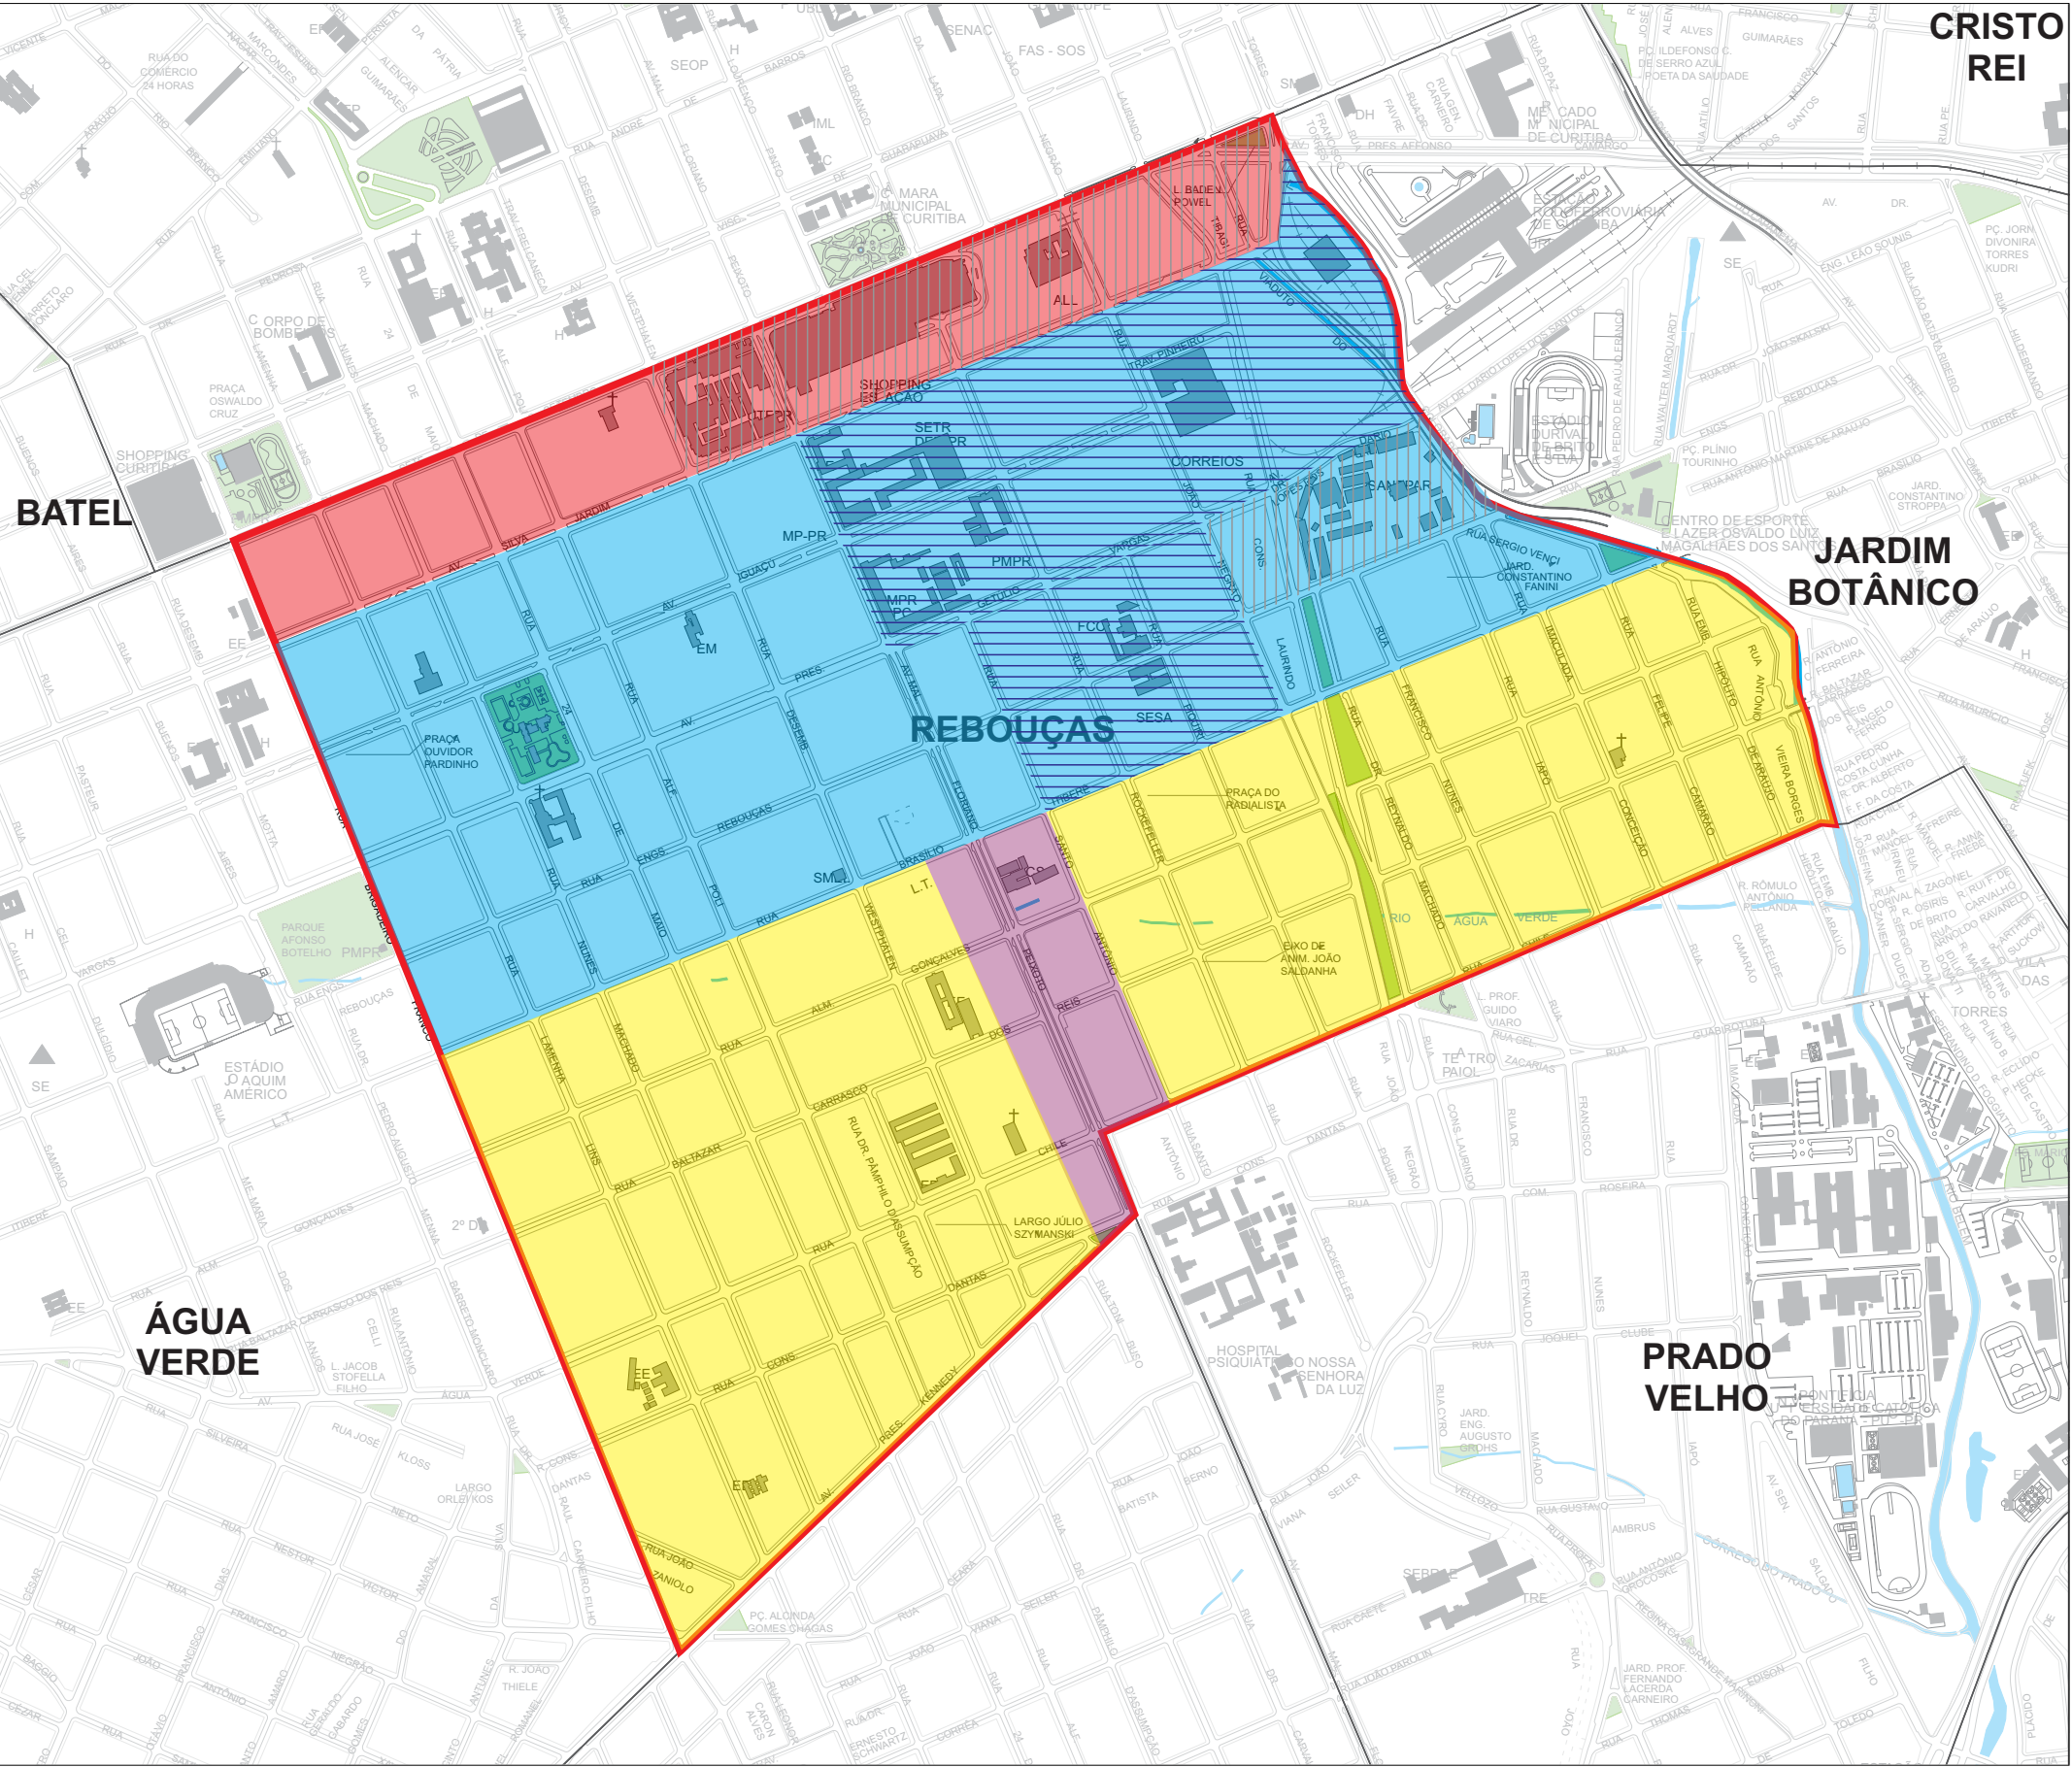


LEGENDA

- SE - Setor Estrutural
- ZR-3 - Zona Residencial 3
- ZR-4 - Zona Residencial 4
- ZE-MF - Zona Especial Marechal Floriano
- Área não consolidada (antigo setor fabril)
- Área com predominância de uso institucional

**ZONEAMENTO
E USO DO SOLO**
Bairro Rebouças - ESCALA 1:10000

FIGURA 38
FONTE: A autora com base em IPPUC, 2008

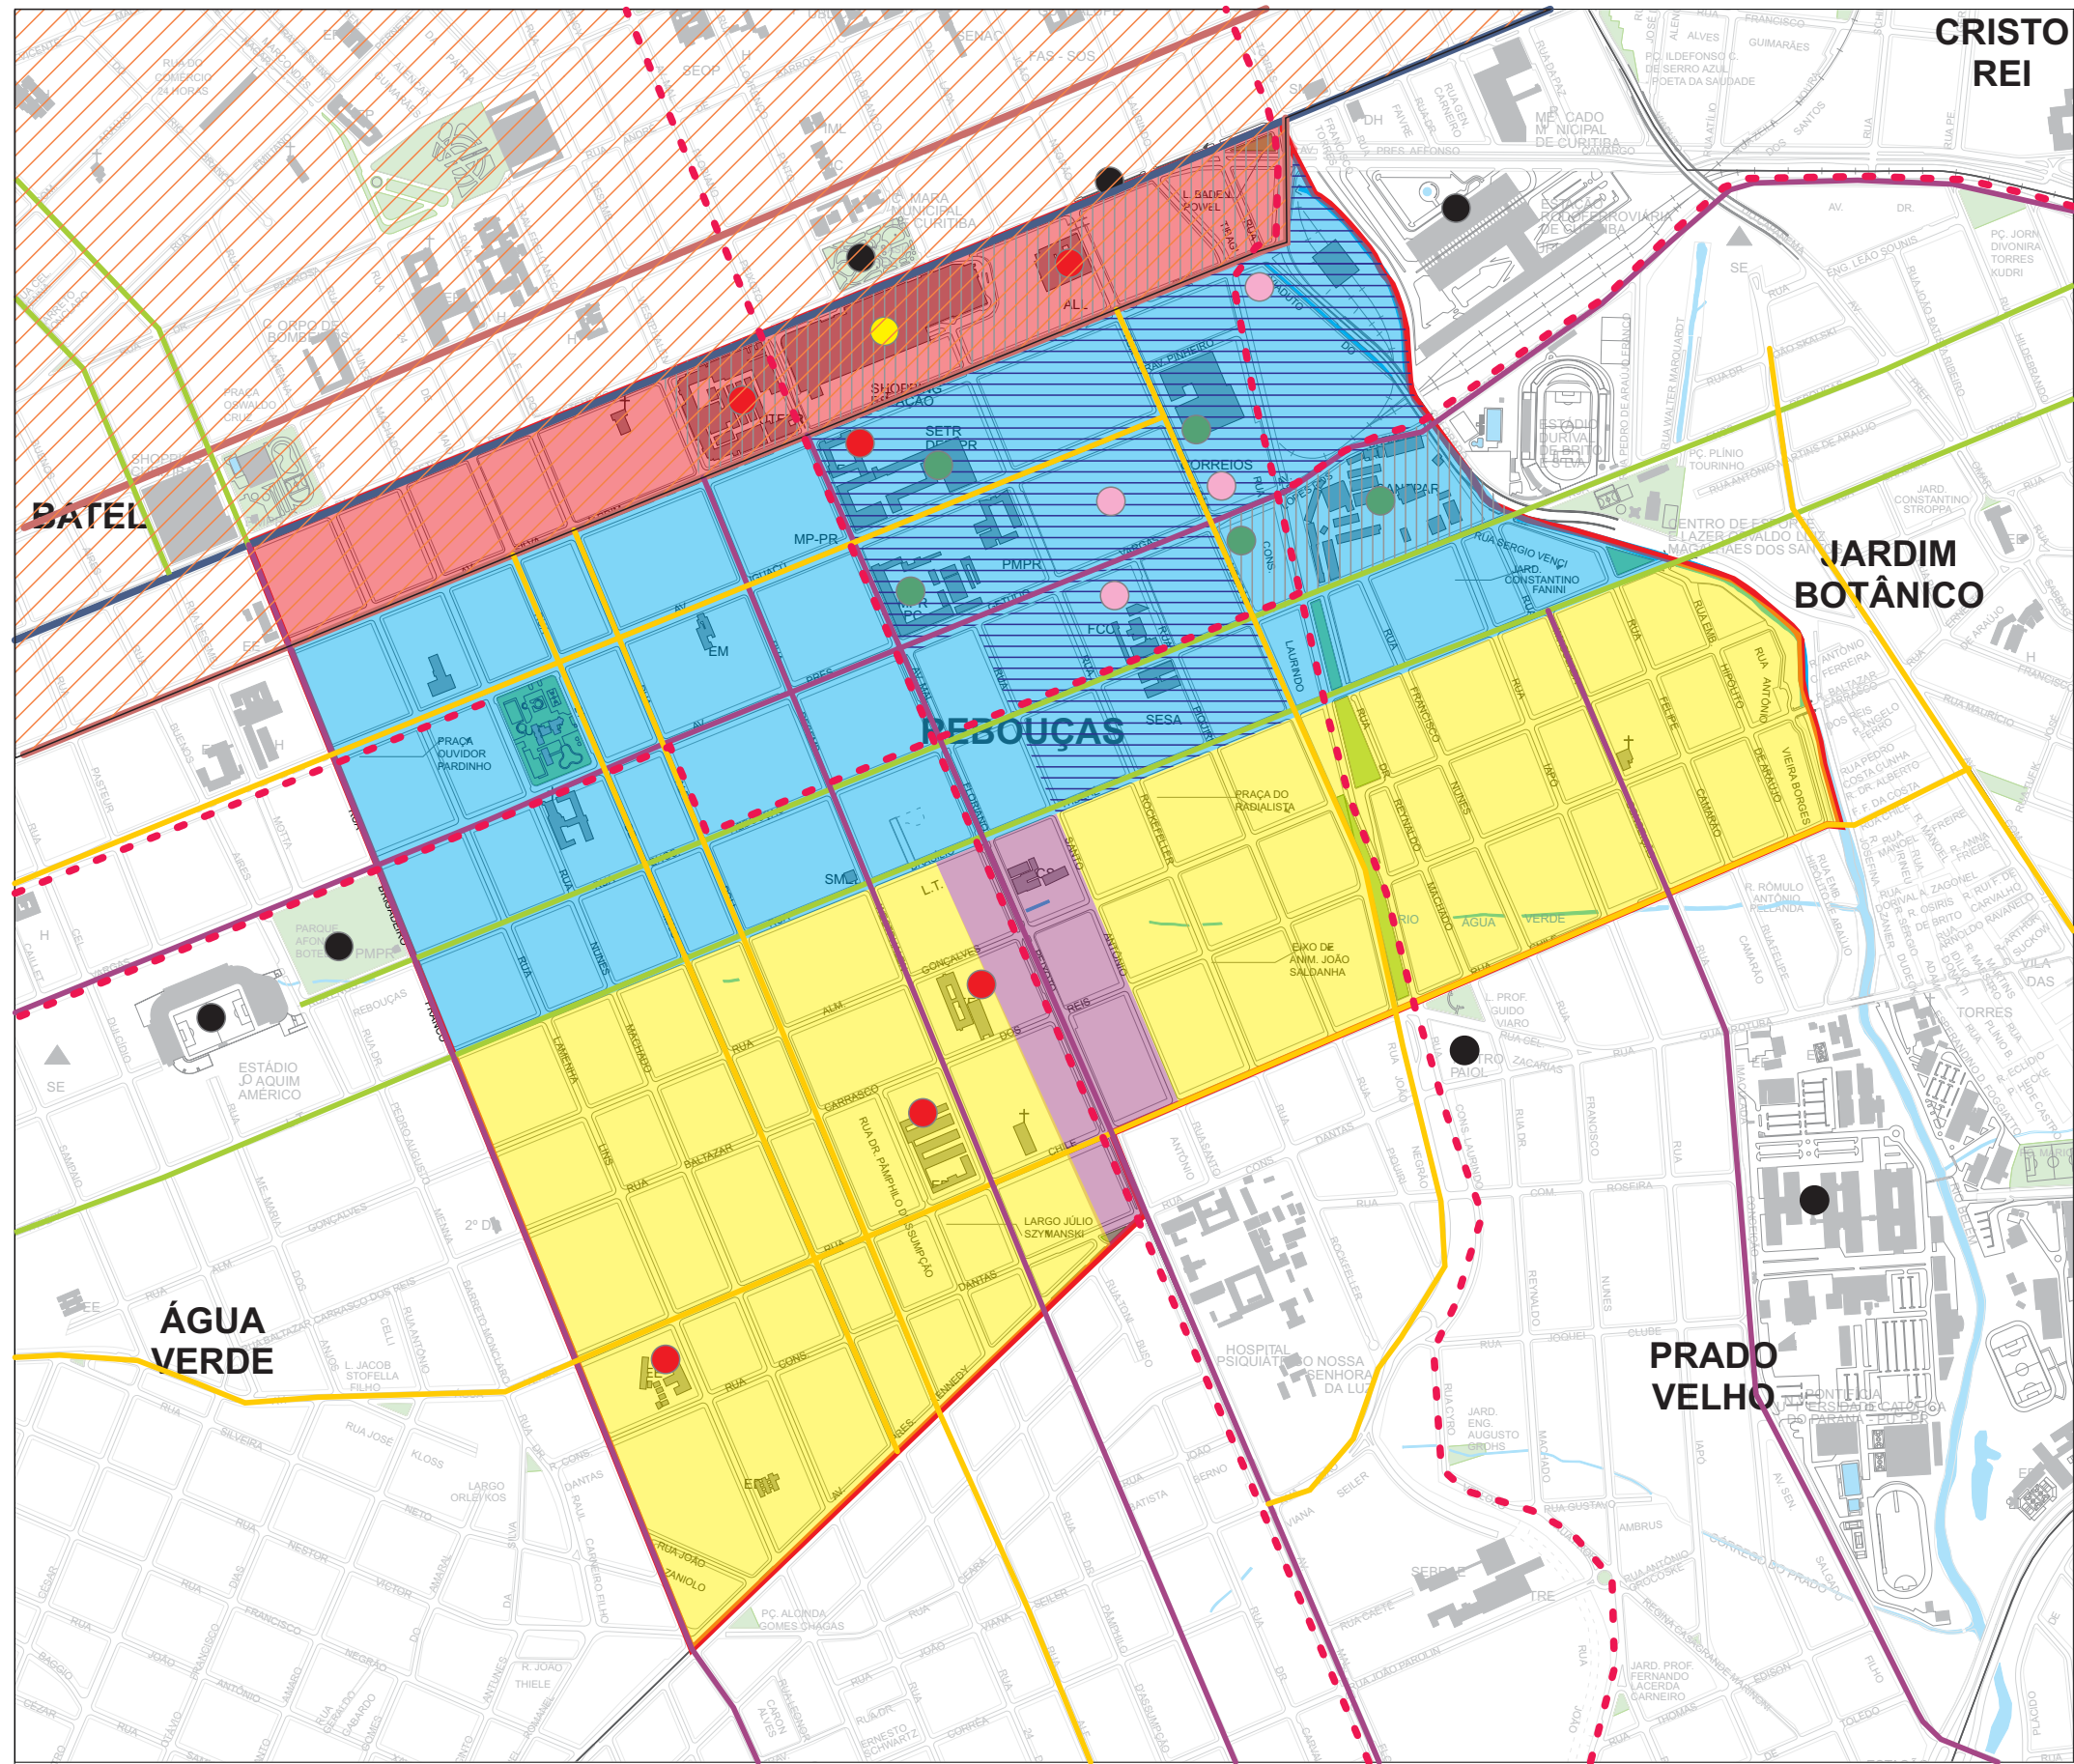

LEGENDA

- Instituições de ensino
- Serviços
- Shopping Estação
- Indústrias
- Pontos de influência

- Divisa de bairro
- Ciclovias
- Via coletora 1
- Via prioritária 1
- Via central
- Via estrutural
- Via setorial
- ZTC - Zona Central de Tráfego

- SE - Setor Estrutural
- ZR-3 - Zona Residencial 3
- ZR-4 - Zona Residencial 4
- ZE-MF - Zona Especial Marechal Floriano
- Área não consolidada (antigo setor fabril)
- Área com predominância de uso institucional

MAPA SÍNTESE
DA REALIDADE

Bairro Rebouças - ESCALA 1:10000

FIGURA 40
FONTE: A autora com base em IPPUC, 2008