



IMPLANTAÇÃO
esc. 1:125

UFPR ■ Curso de Arquitetura e Urbanismo ■ TFG 2009 ■ ANTEPROJETO
Kelen Alessandra Lubrigati ■ Profª. Orientadora: Maria Luiza Marques Dias

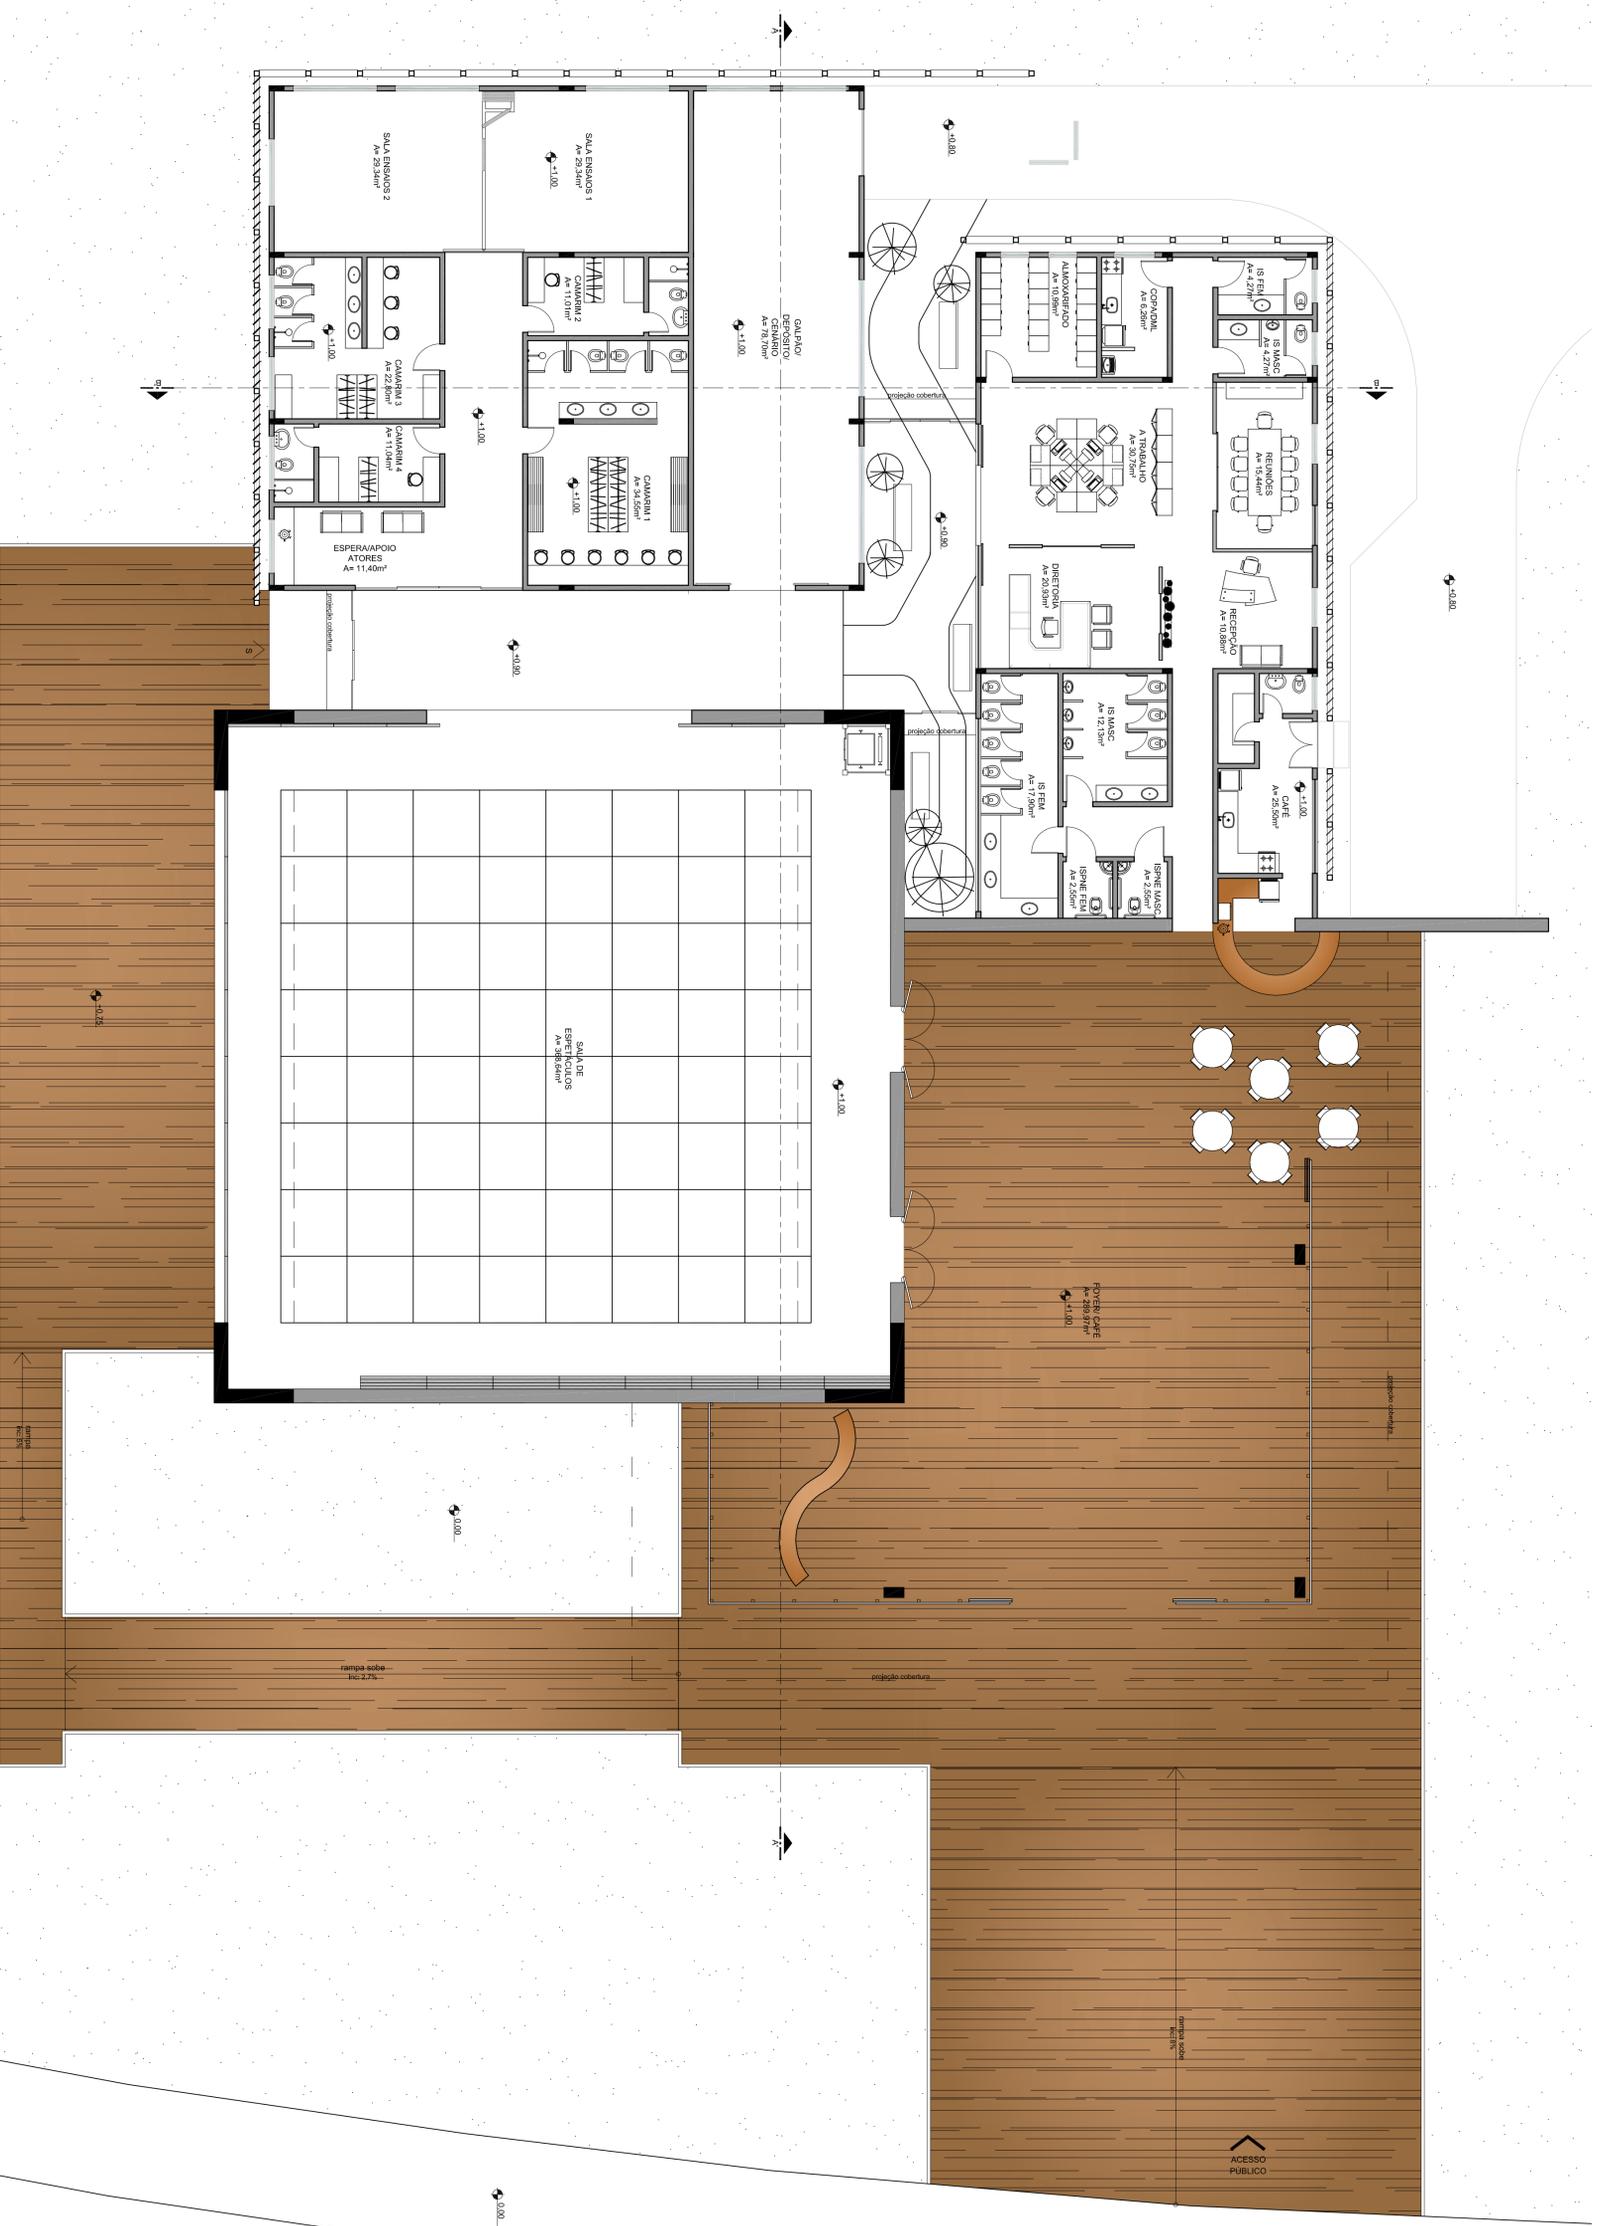


PLANTA TÉRREO
esc. 1:125


UFPR ■ Curso de Arquitetura e Urbanismo ■ TFG 2009 ■ ANTEPROJETO
Kelen Alessandra Lubrigati ■ Profª. Orientadora: Maria Luiza Marques Dias

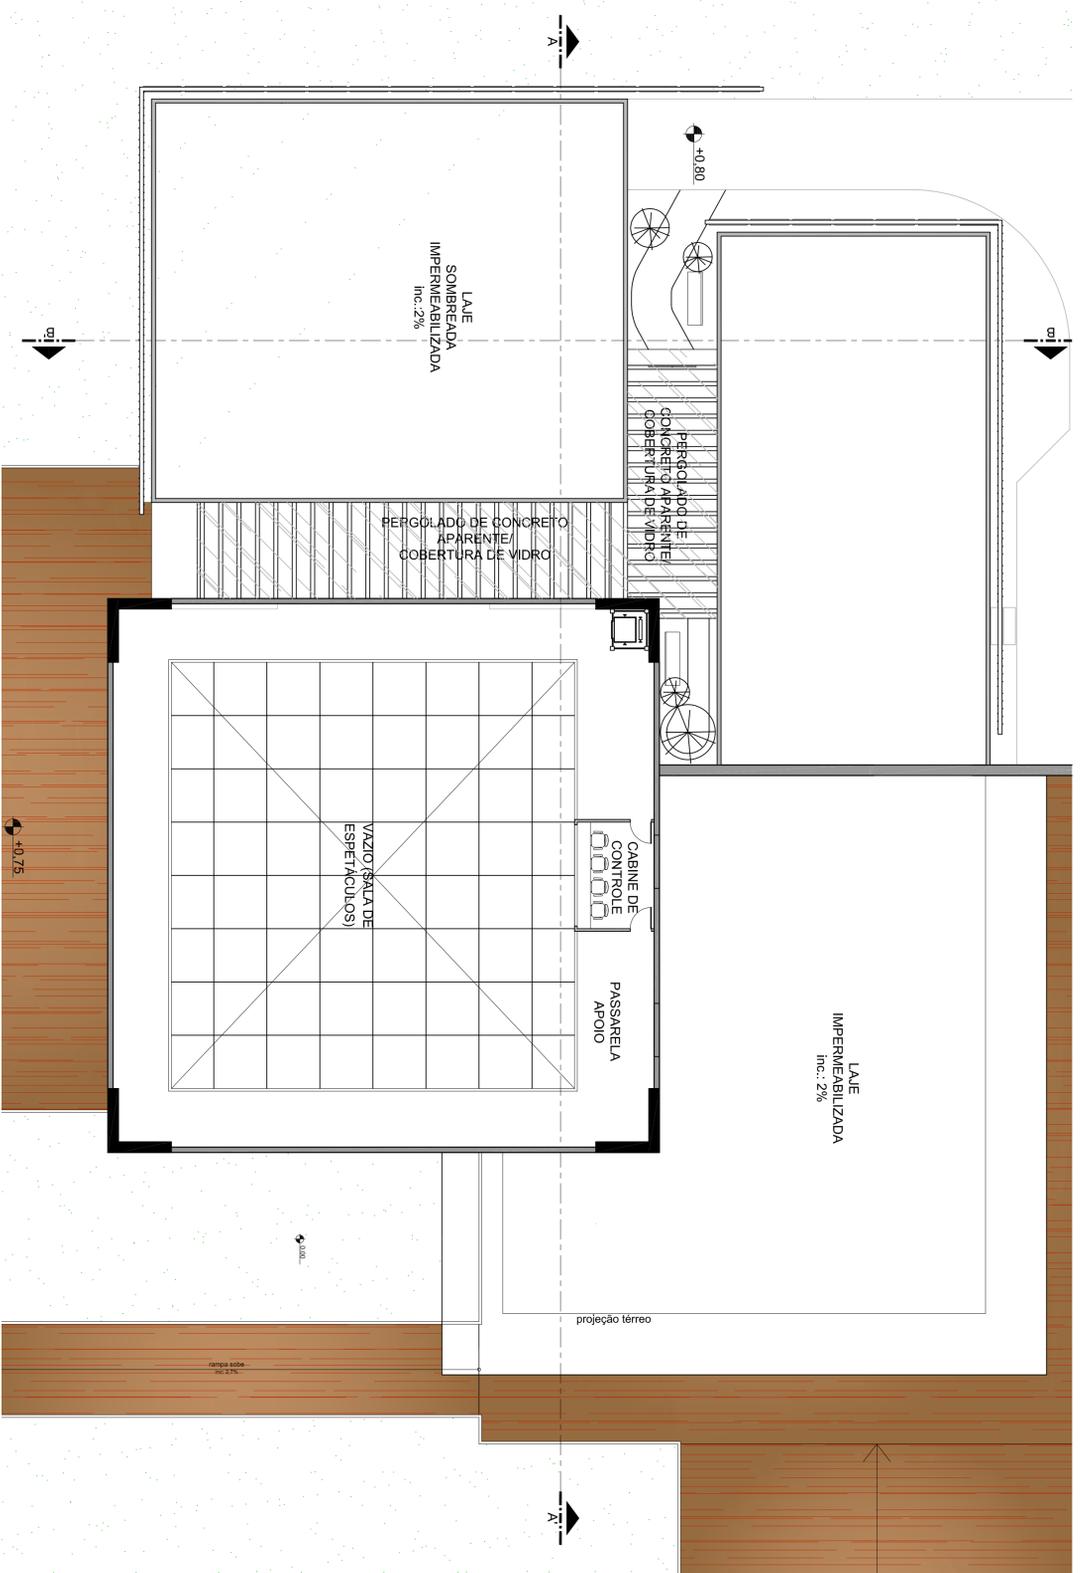


PLANTA PAVIMENTO SUPERIOR
esc. 1:125

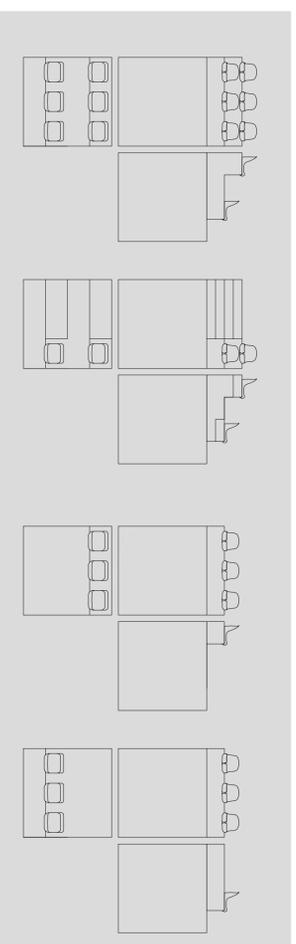


DETALHAMENTO UNIDADES DE CONFIGURAÇÃO DE PLATEIA
esc. 1:75

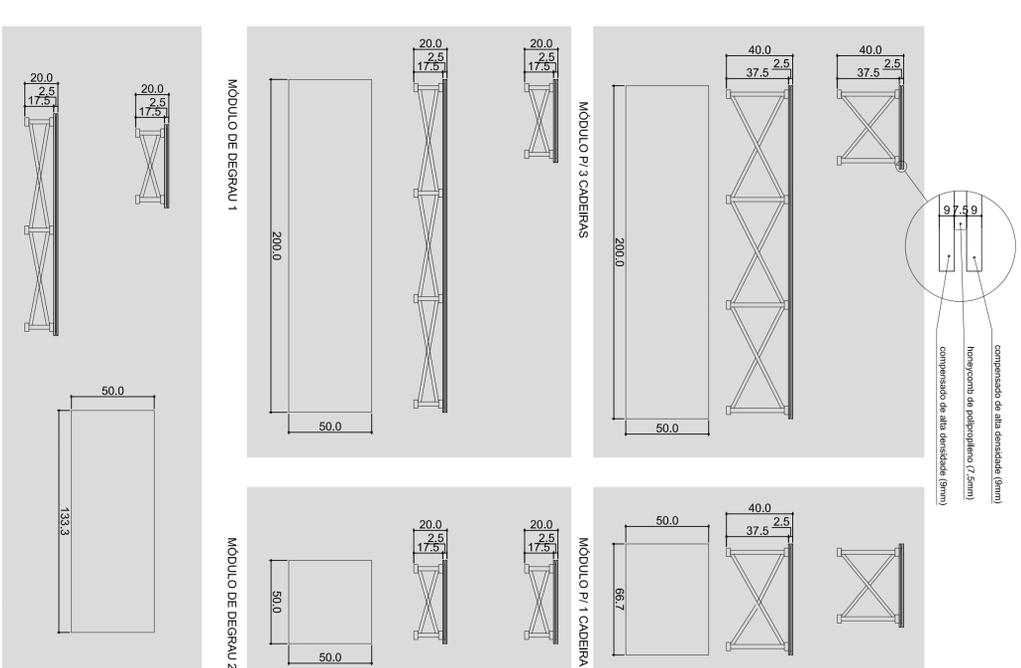


DETALHAMENTO PRÁTICAS
esc. 1:20

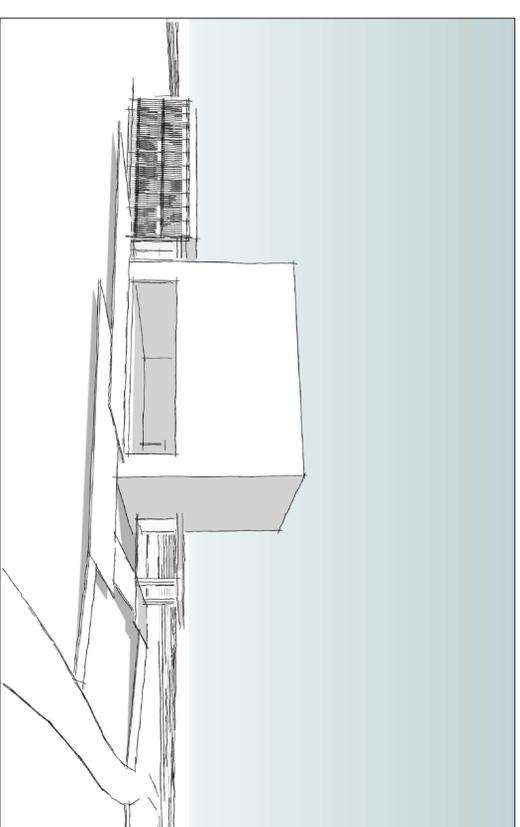


DETALHAMENTO UNIDADES DE CONFIGURAÇÃO DE PLATEIA
esc. 1:75

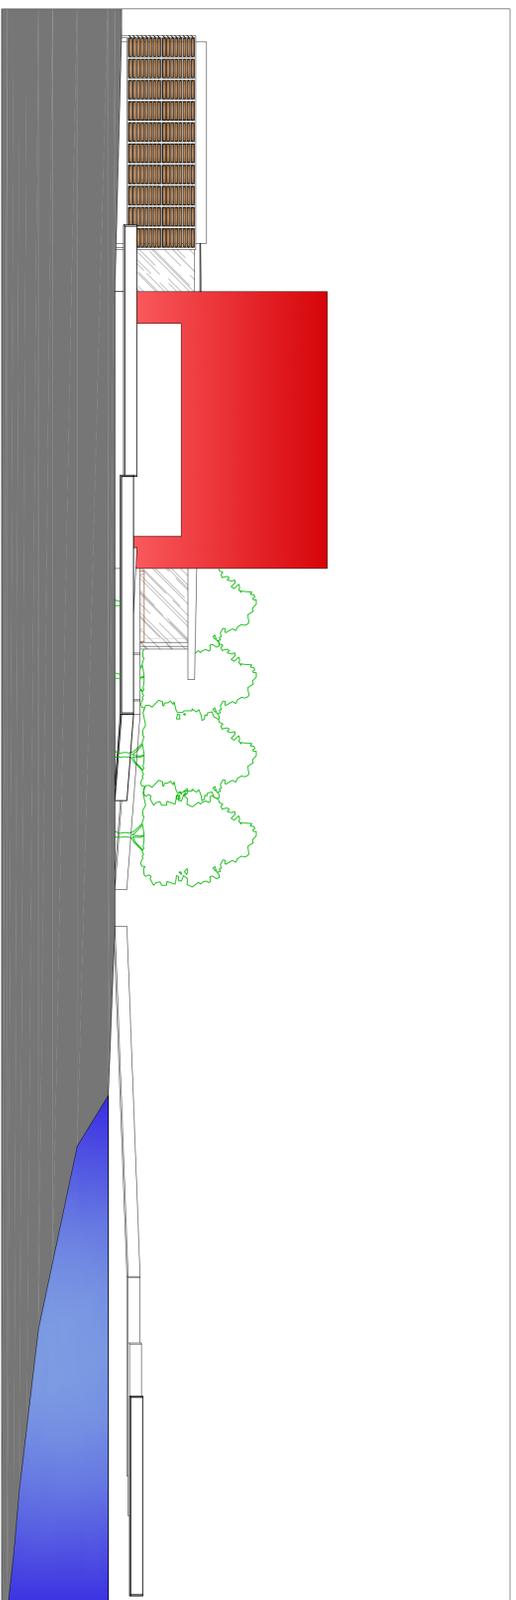


ELEVAÇÃO 01
esc. 1:125

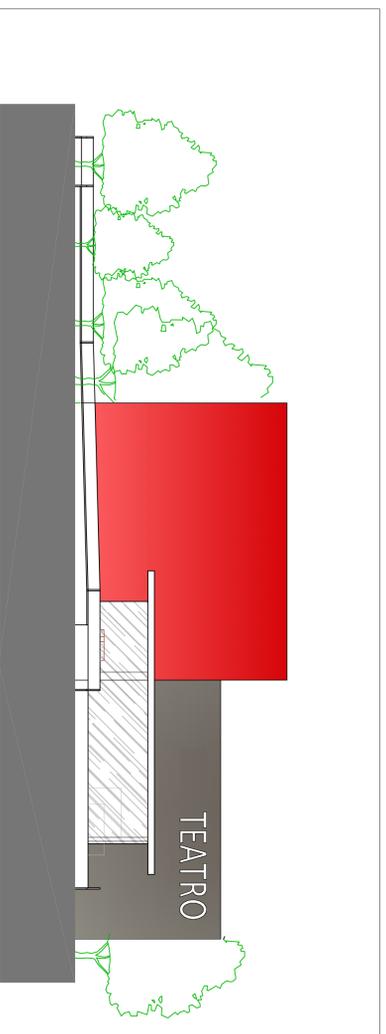


ELEVAÇÃO 01
esc. 1:125


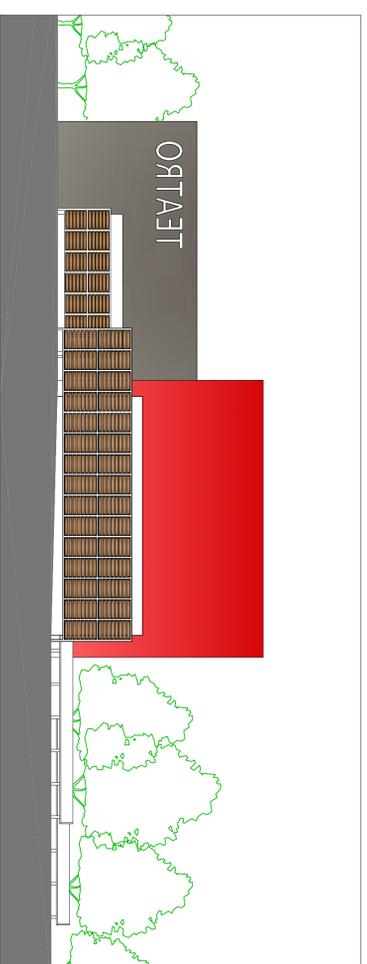


ELEVAÇÃO 01
esc. 1:125


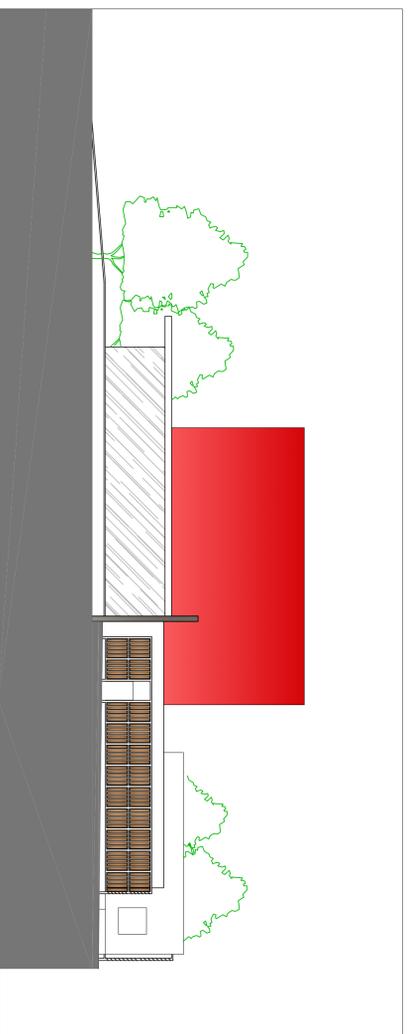


ELEVAÇÃO 01
esc. 1:125


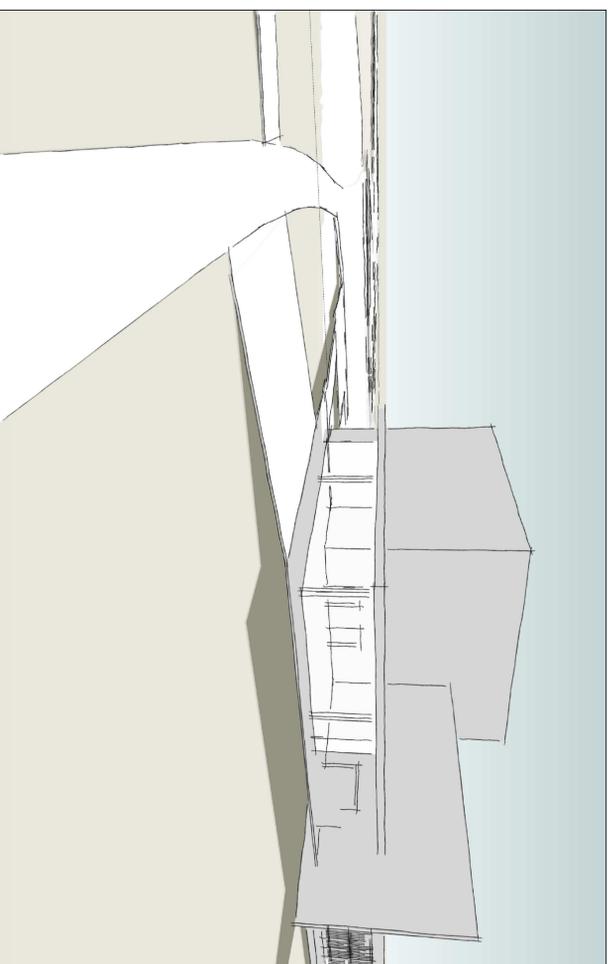


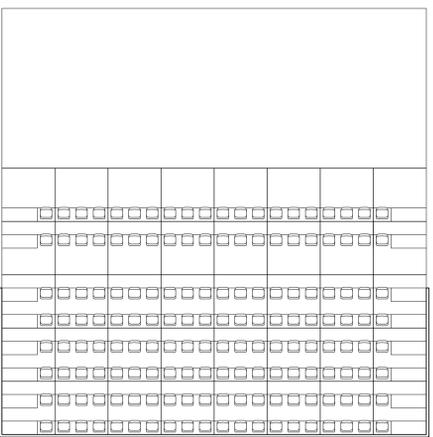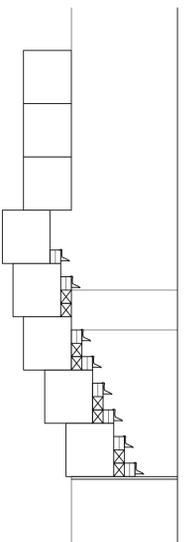

DETALHAMENTO
PALCO EM CONFIGURAÇÃO TRADICIONAL

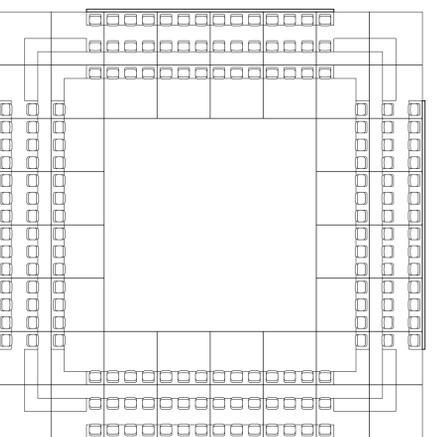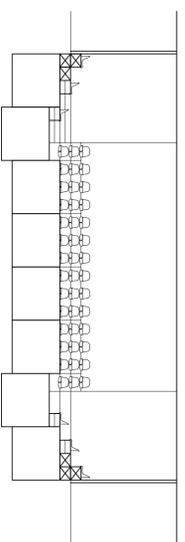


DETALHAMENTO
PALCO EM CONFIGURAÇÃO ARENA

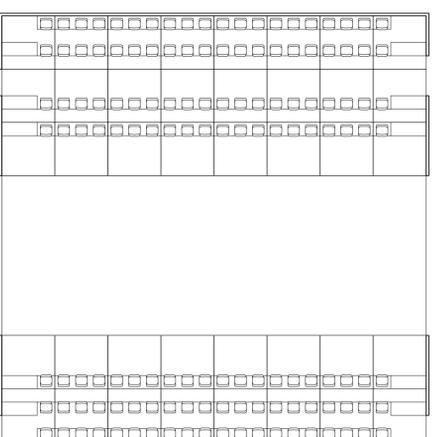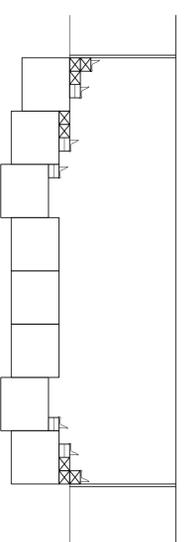


DETALHAMENTO
PALCO EM CONFIGURAÇÃO DE PLATÉIA BILATERAL



PERSPECTIVA
PALCO EM CONFIGURAÇÃO TRADICIONAL

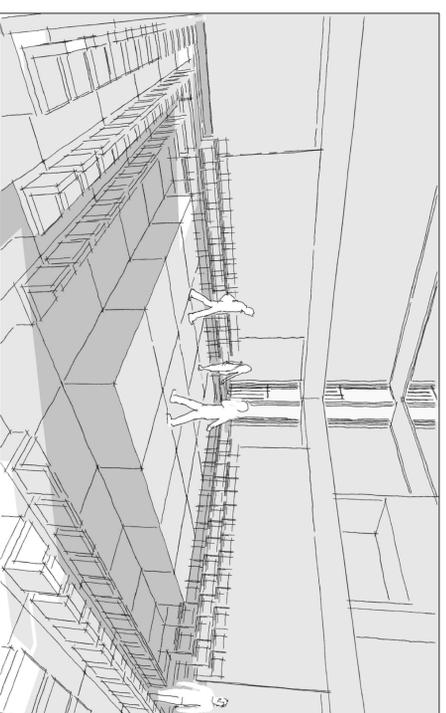

PERSPECTIVA
PALCO EM CONFIGURAÇÃO ARENA

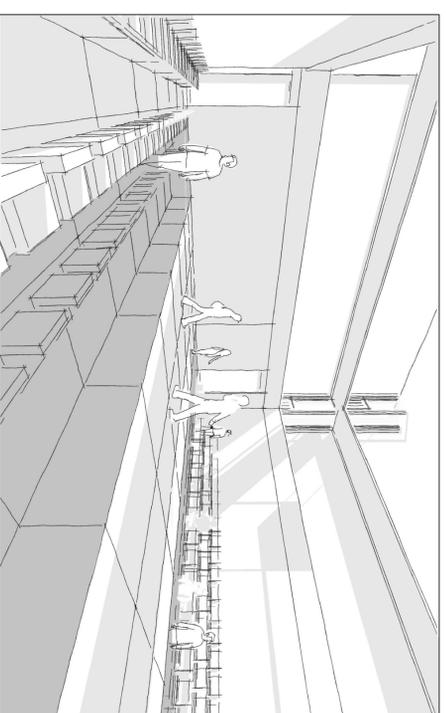

PERSPECTIVA
PALCO EM CONFIGURAÇÃO DE PLATÉIA BILATERAL