



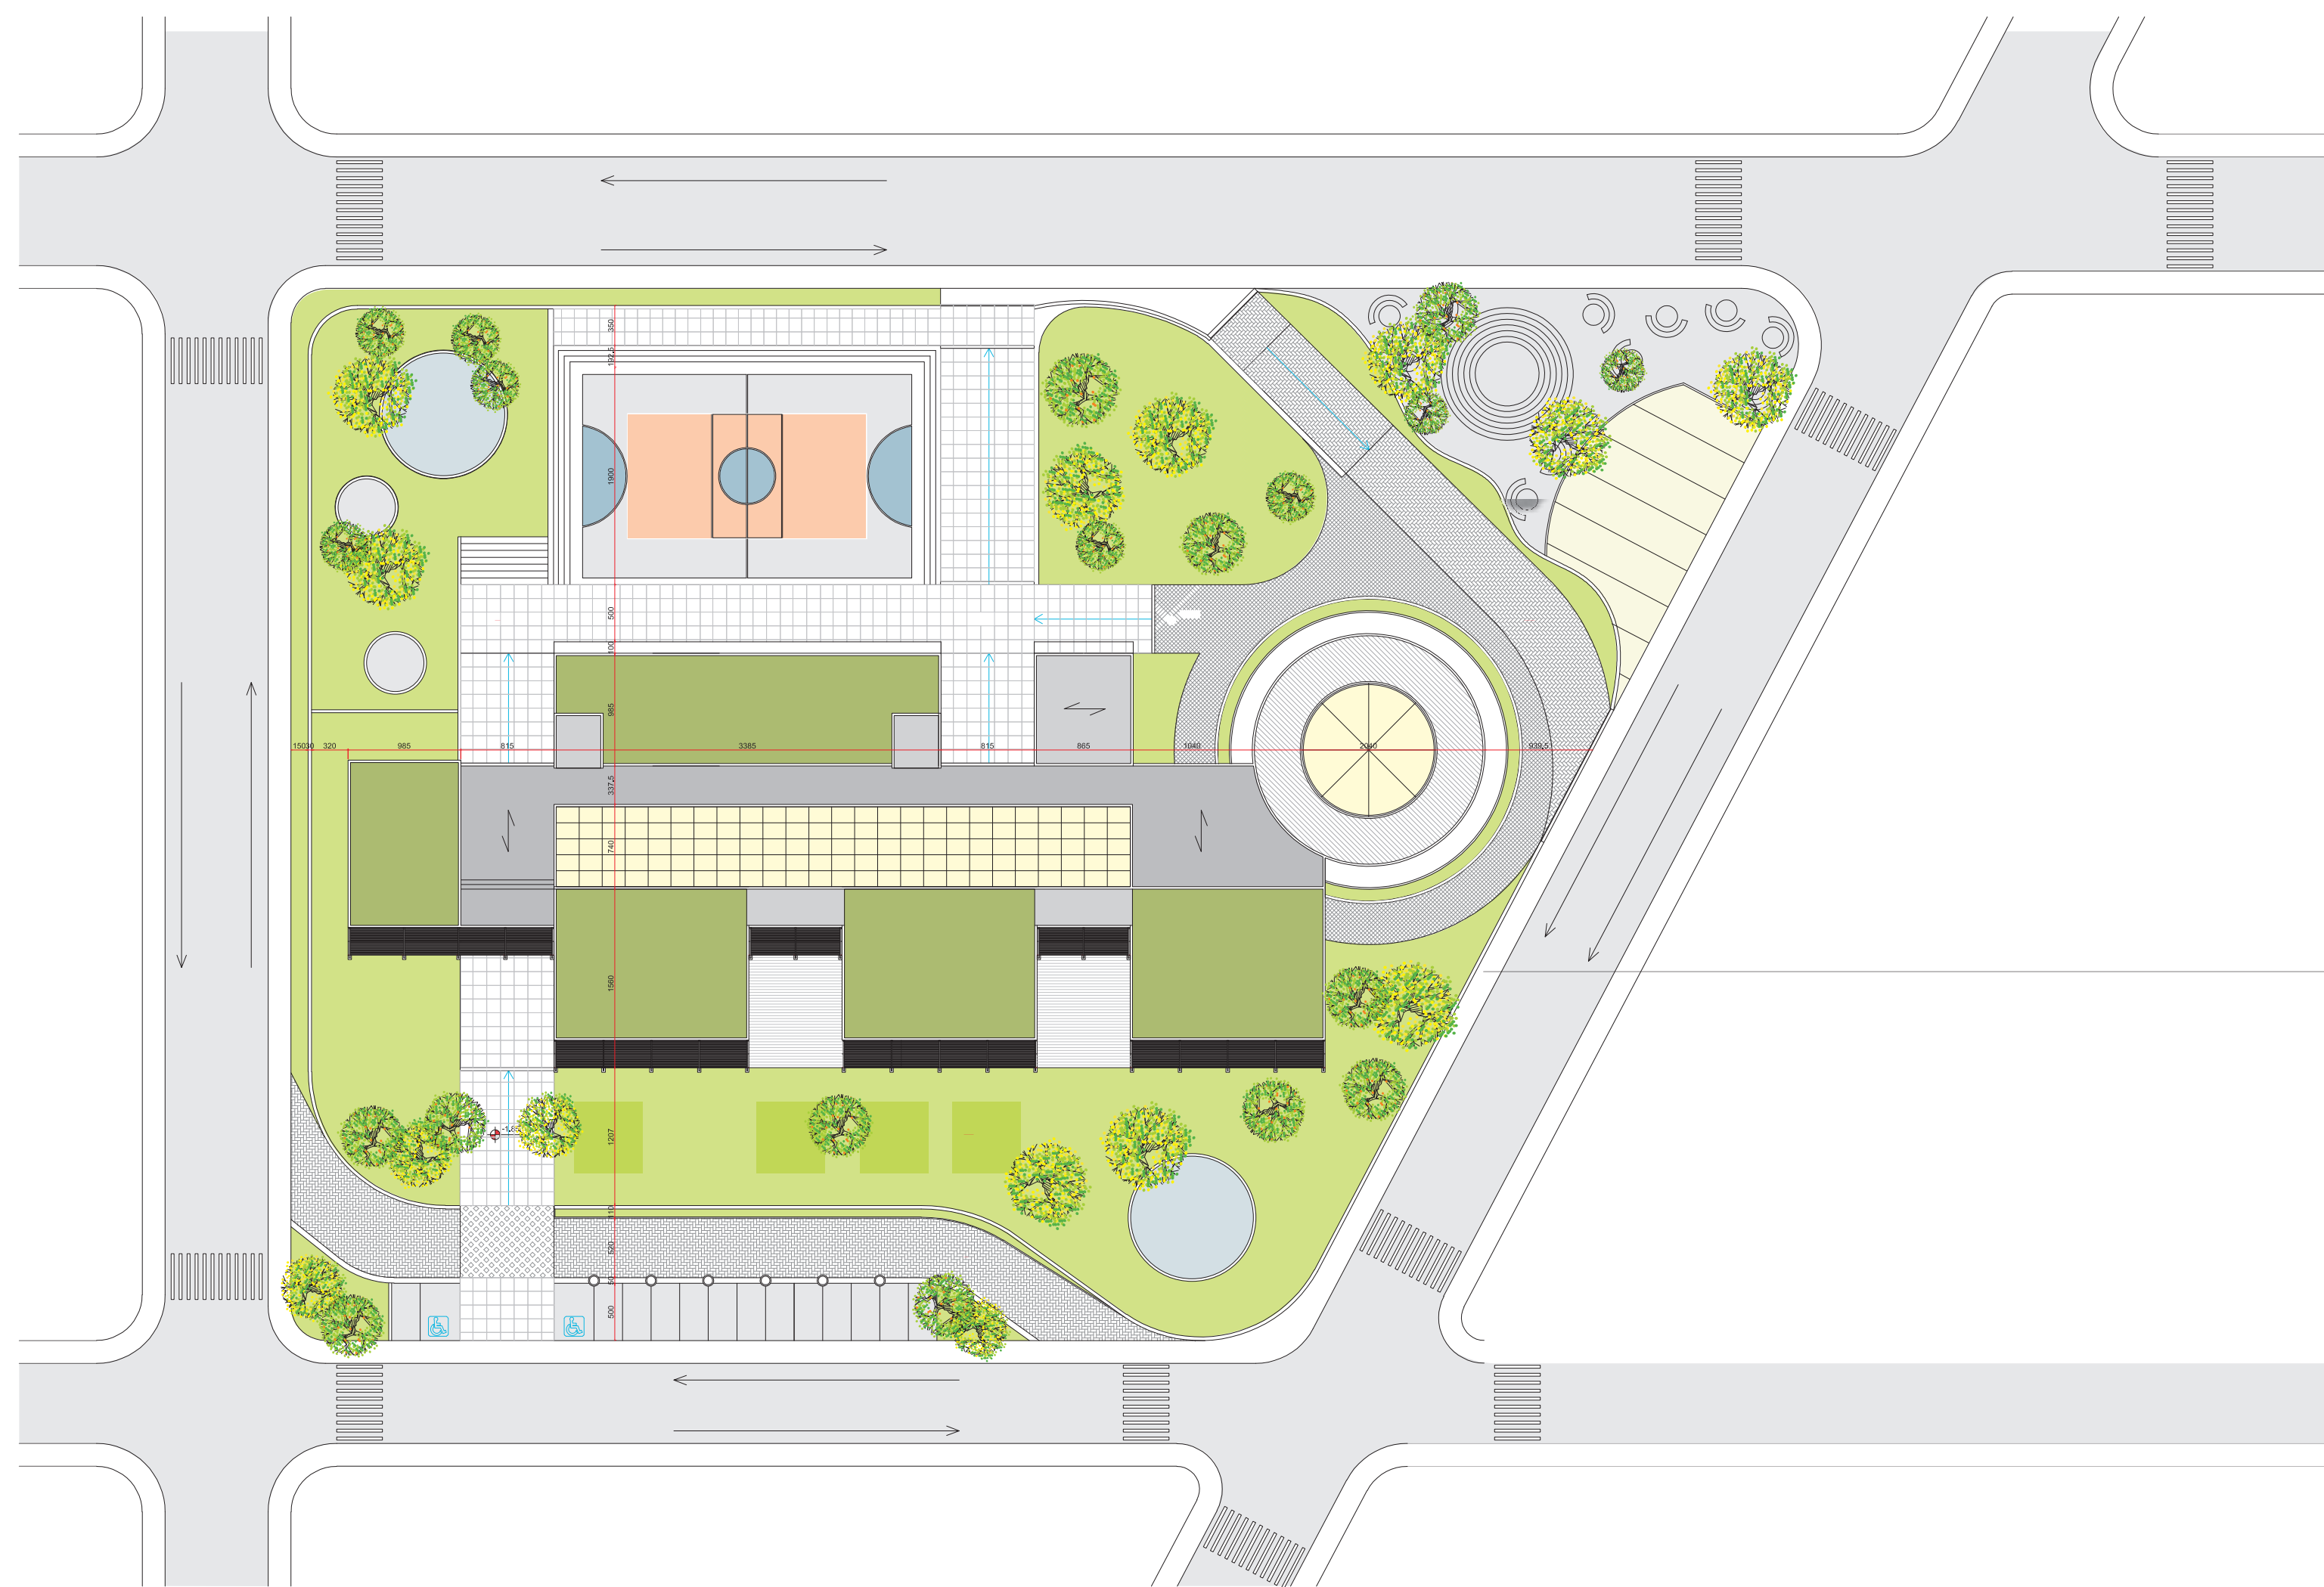

ERROR: loepot
OFFENDING COMMAND: --nosrlingval--
STACK:

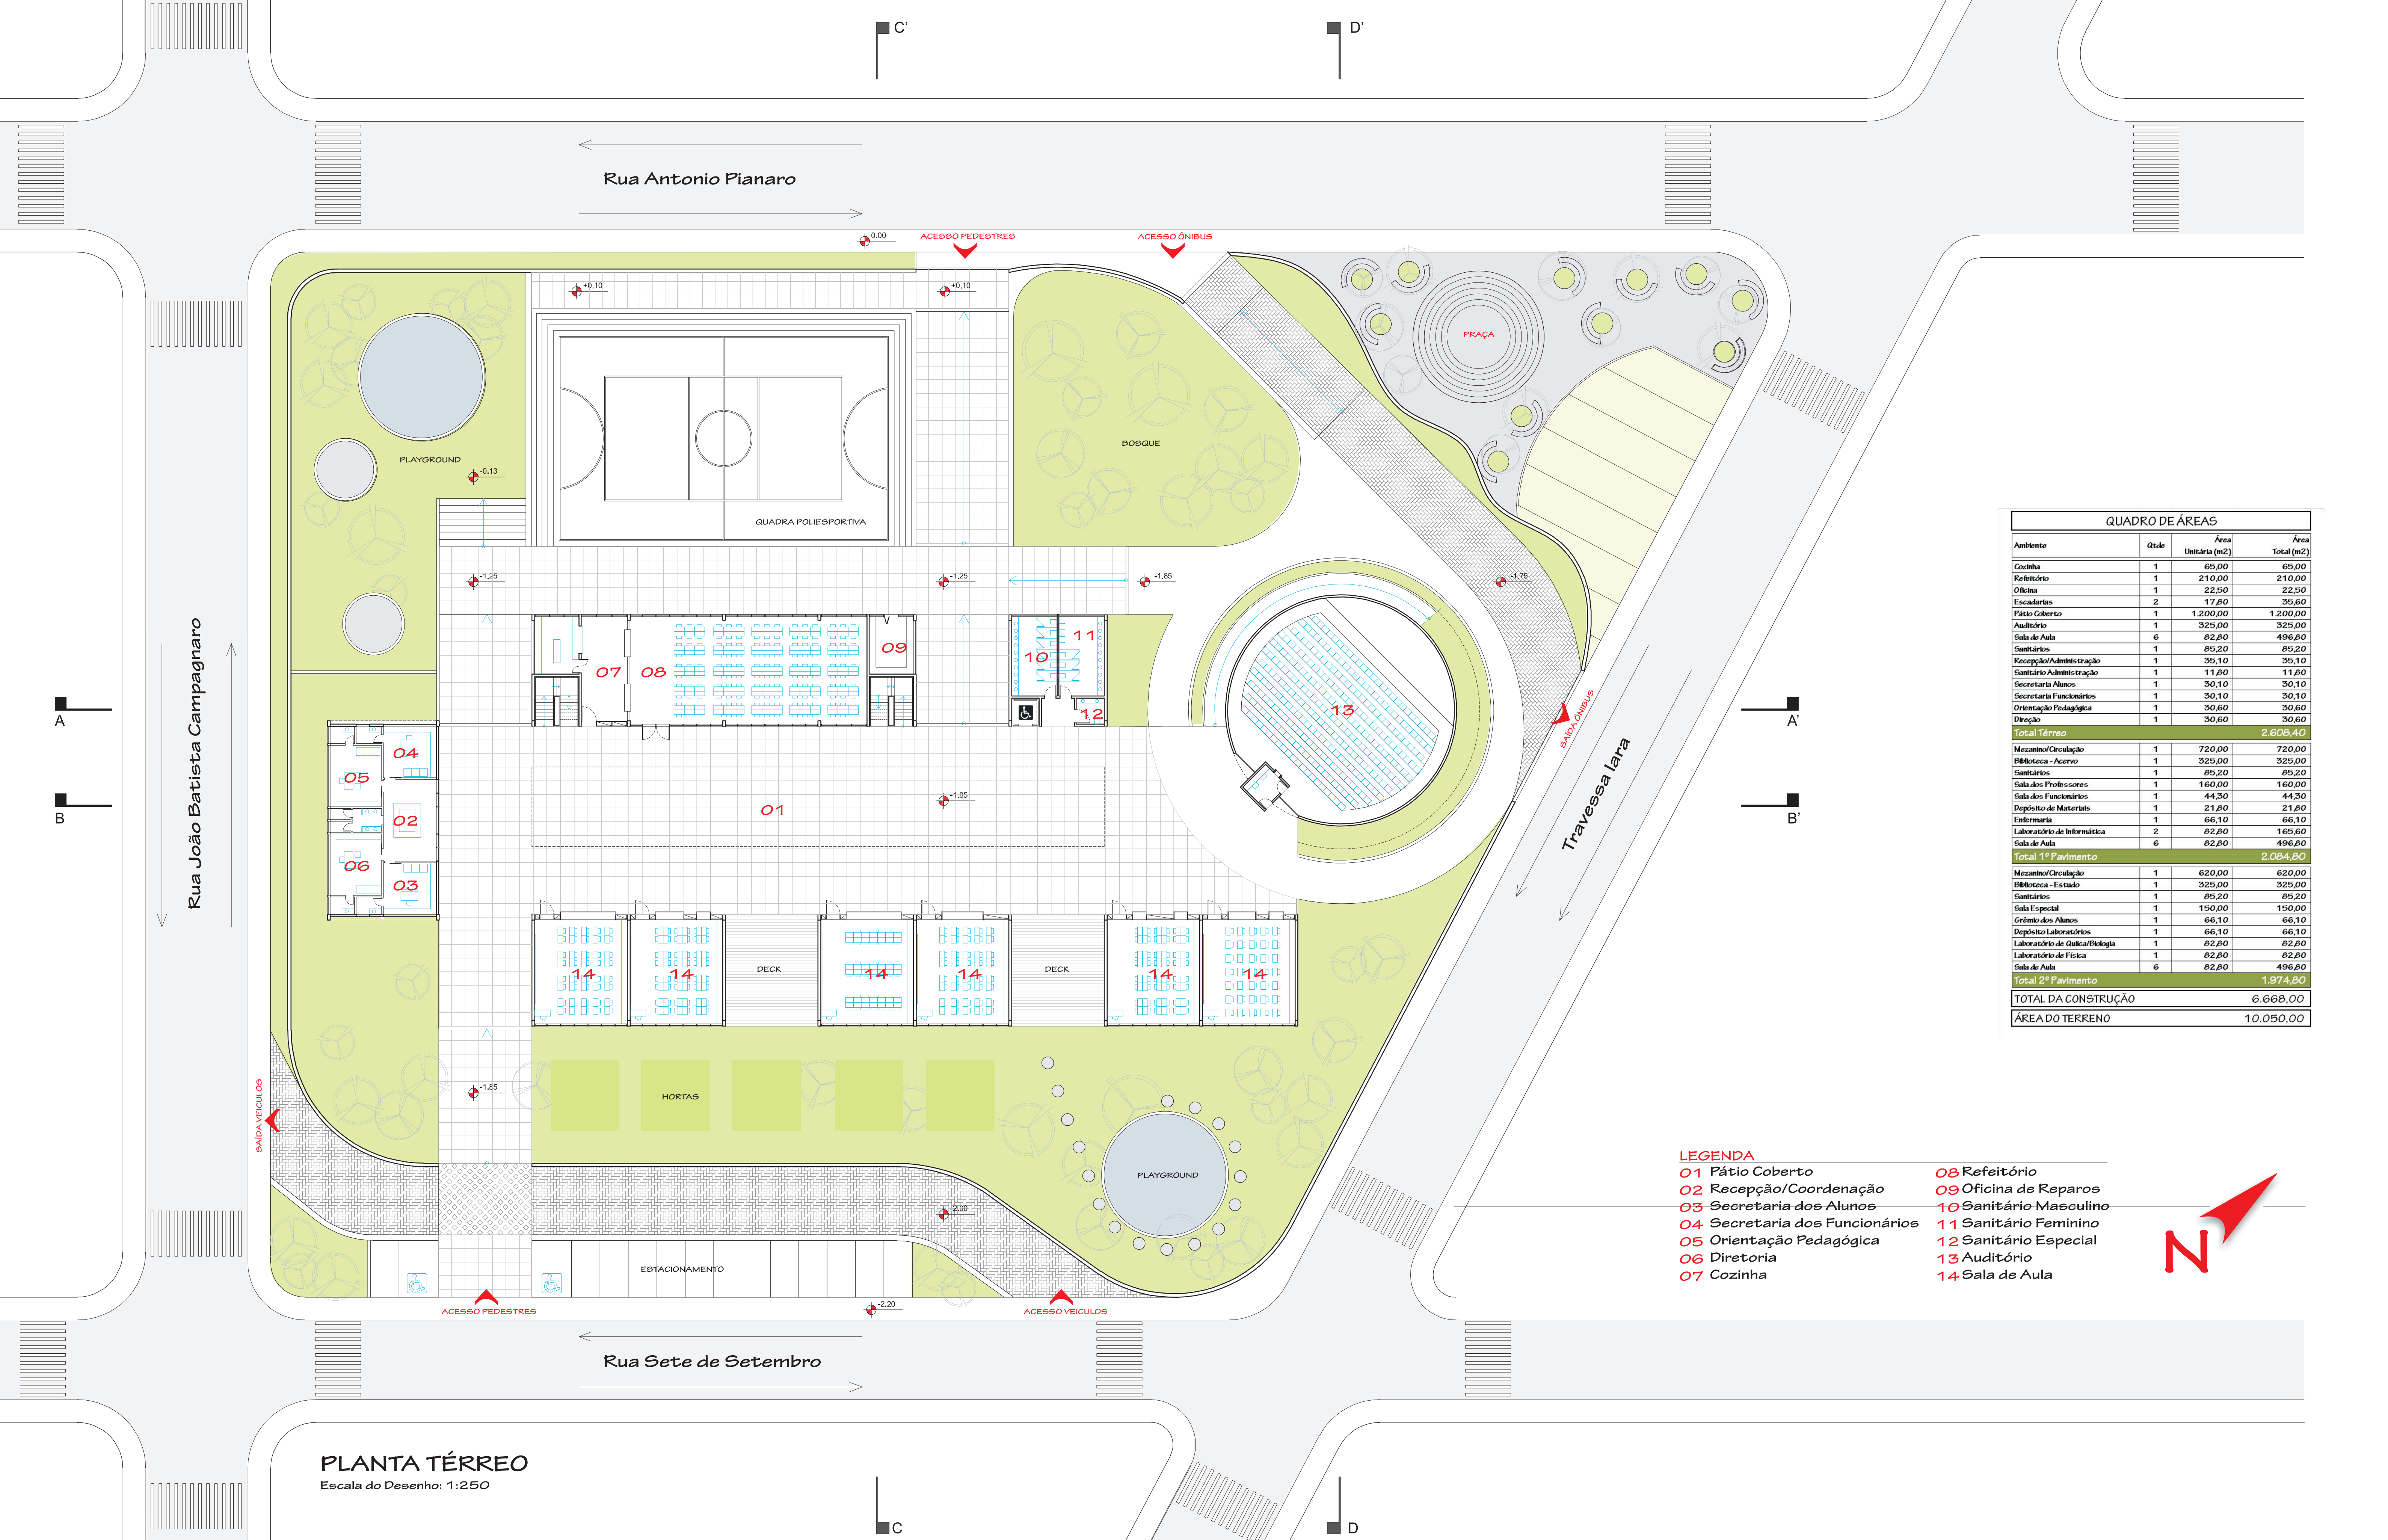

QUADRO DE ÁREAS			
Ambiente	Qtd	Área Unitária (m2)	Área Total (m2)
Cozinha	1	65,00	65,00
Refeitório	1	210,00	210,00
Oficina	1	22,50	22,50
Escalatório	2	17,60	35,60
Pátio Coberto	1	1.200,00	1.200,00
Auditório	1	325,00	325,00
Sala de Aula	6	82,60	496,60
Sanitários	1	85,20	85,20
Recepção/Administração	1	35,10	35,10
Sanitário Administração	1	11,60	11,60
Secretaria Alunos	1	30,10	30,10
Secretaria Funcionários	1	30,10	30,10
Orientação Pedagógica	1	30,60	30,60
Direção	1	30,60	30,60
Total Térreo			2.608,40
Mezanino/Circulação	1	720,00	720,00
Biblioteca - Acervo	1	325,00	325,00
Sanitários	1	85,20	85,20
Sala dos Professores	1	160,00	160,00
Sala dos Funcionários	1	44,30	44,30
Depósito de Materiais	1	21,60	21,60
Enfermaria	1	66,10	66,10
Laboratório de Informática	2	82,60	165,60
Sala de Aula	6	82,60	496,60
Total 1º Pavimento			2.084,80
Mezanino/Circulação	1	620,00	620,00
Biblioteca - Estudo	1	325,00	325,00
Sanitários	1	85,20	85,20
Sala Especial	1	150,00	150,00
Grêmio dos Alunos	1	66,10	66,10
Depósito Laboratórios	1	66,10	66,10
Laboratório de Química/Biologia	1	82,60	82,60
Laboratório de Física	1	82,60	82,60
Sala de Aula	6	82,60	496,60
Total 2º Pavimento			1.974,80
TOTAL DA CONSTRUÇÃO			6.668,00
ÁREA DO TERRENO			10.050,00

- LEGENDA**
- 01 Pátio Coberto

02 Recepção/Coordenação

03 Secretaria dos Alunos

04 Secretaria dos Funcionários

05 Orientação Pedagógica

06 Diretoria

07 Cozinha

08 Refeitório

09 Oficina de Reparos


10 Sanitário Masculino

11 Sanitário Feminino

12 Sanitário Especial

13 Auditório

14 Sala de Aula

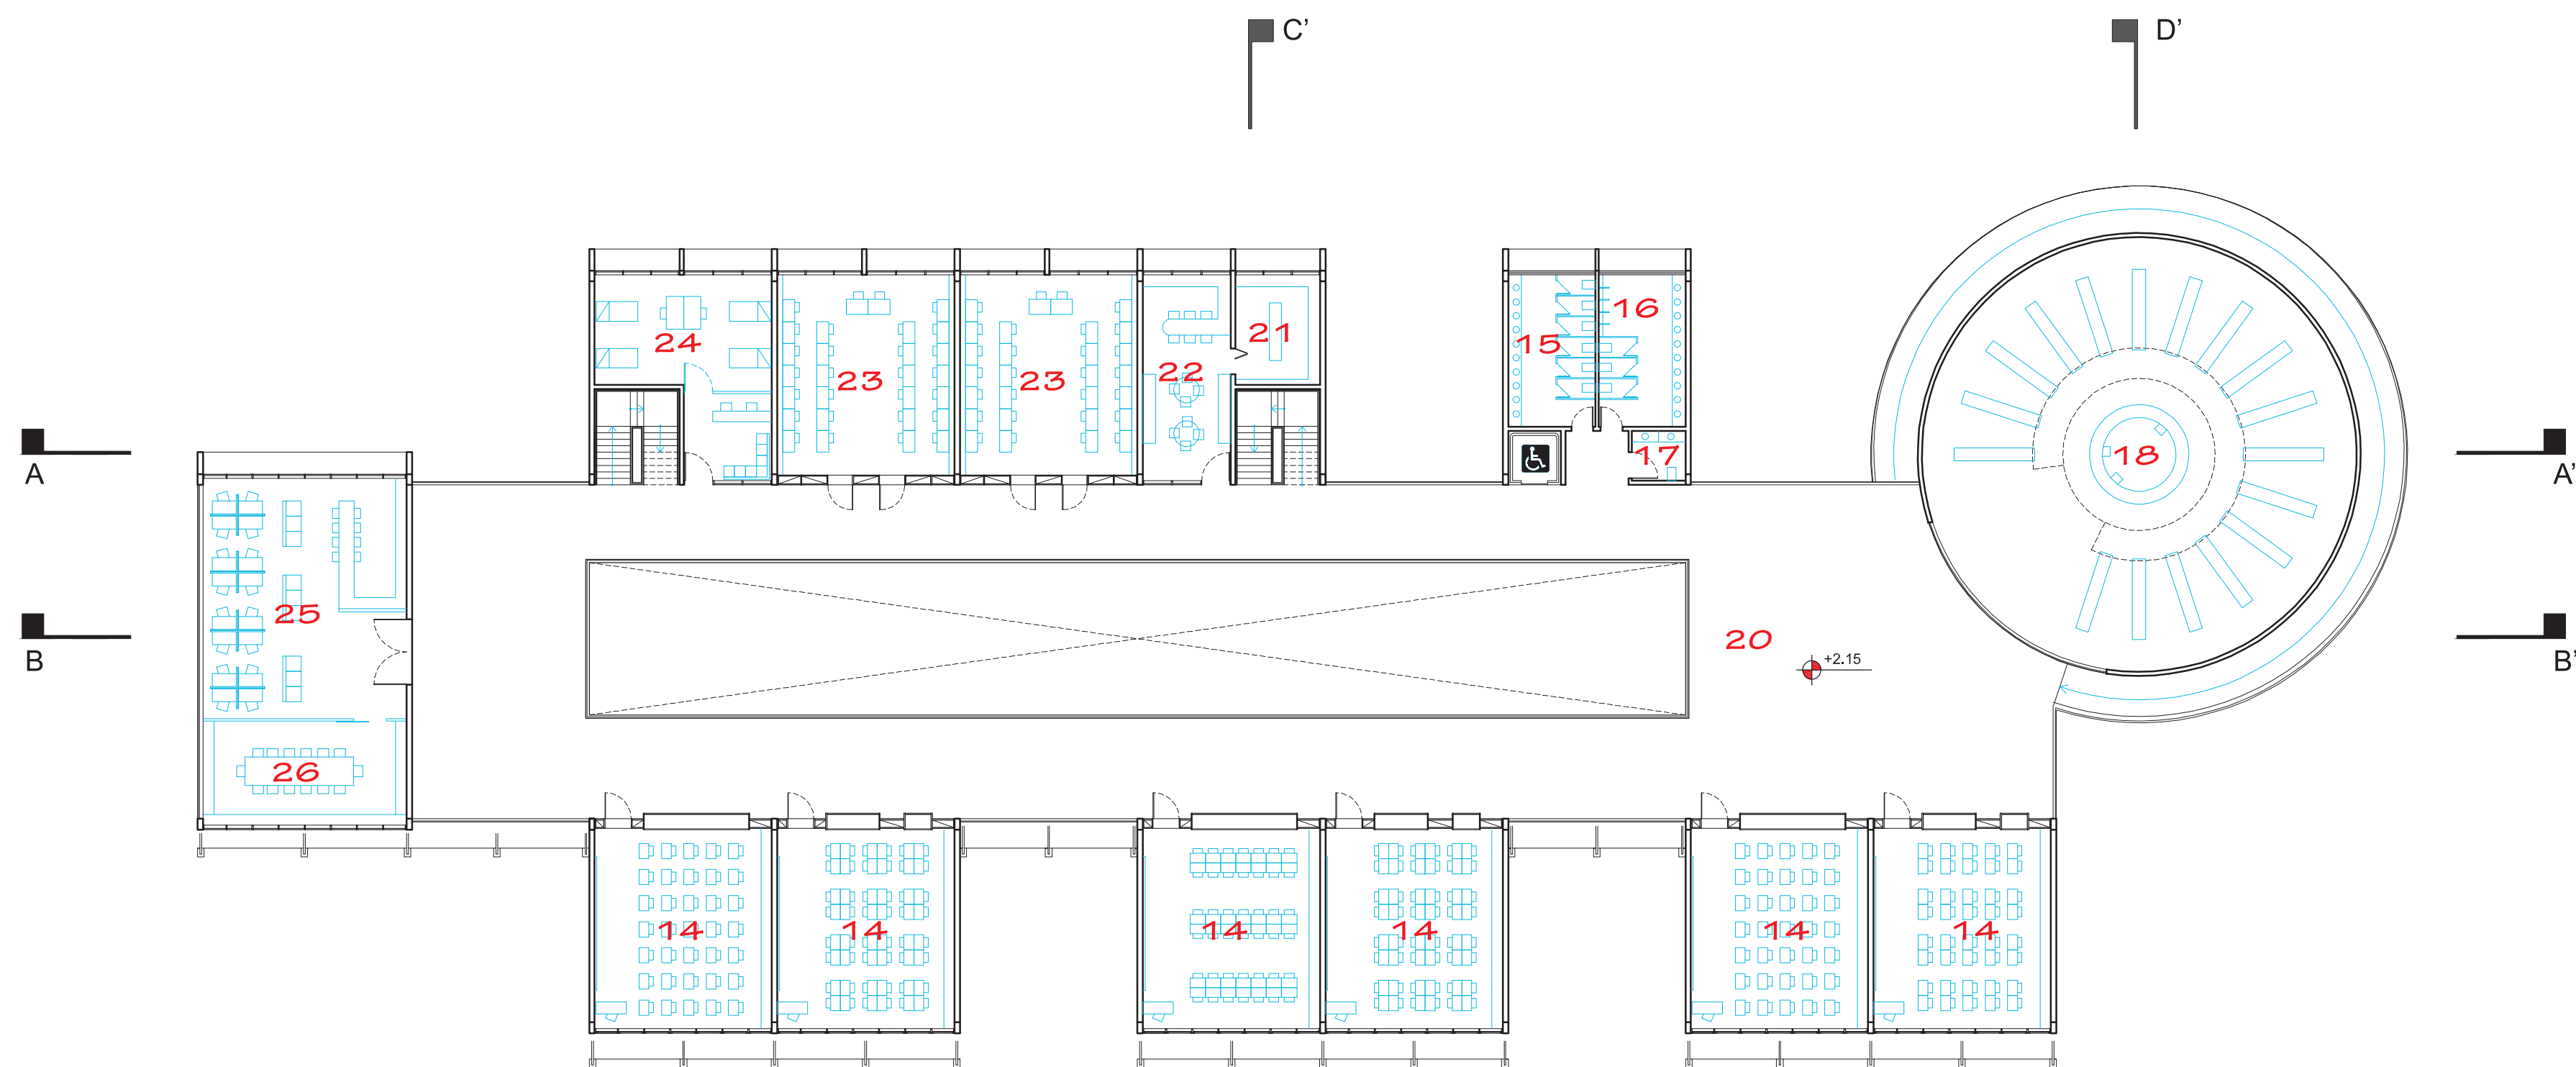


PLANTA 1º PAVIMENTO

Escala do Desenho: 1:250


LEGENDA

- | | | |
|--------------------------------|-------------------------------|------------------------------------|
| 14 Sala de Aula | 21 Depósito Limpeza | 27 Grêmio Estudantil |
| 15 Sanitário Masculino | 22 Sala dos Funcionários | 28 Laboratório de Química/Biologia |
| 16 Sanitário Feminino | 23 Laboratório de Informática | 29 Laboratório de Física |
| 17 Sanitário Especial | 24 Enfermaria | 30 Depósito dos Laboratórios |
| 18 Biblioteca - Acervo | 25 Sala dos Professores | 31 Sala Especial |
| 19 Biblioteca - Área de Estudo | 26 Sala de Reuniões | |
| 20 Circulação/Mezanino | | |

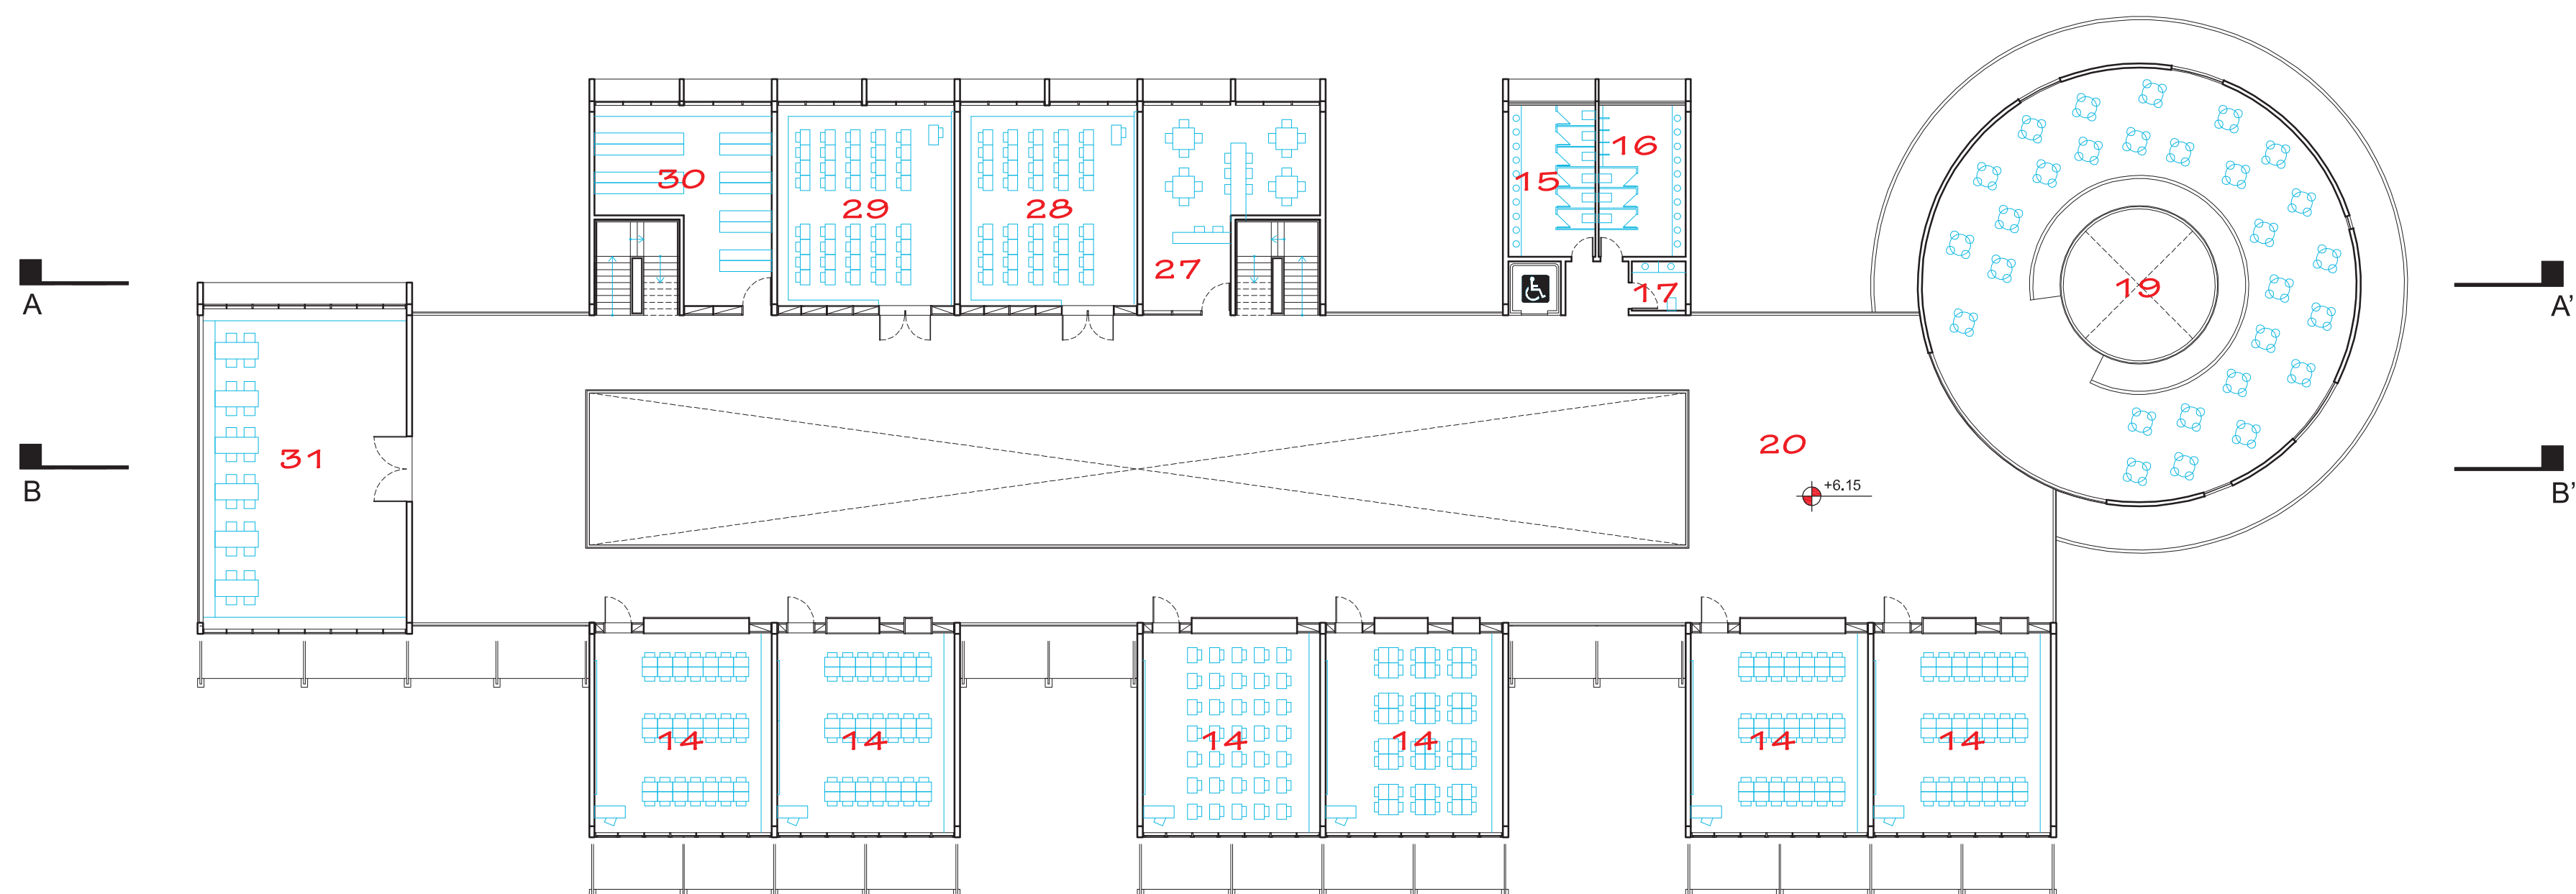


PLANTA 2º PAVIMENTO

Escala do Desenho: 1:250

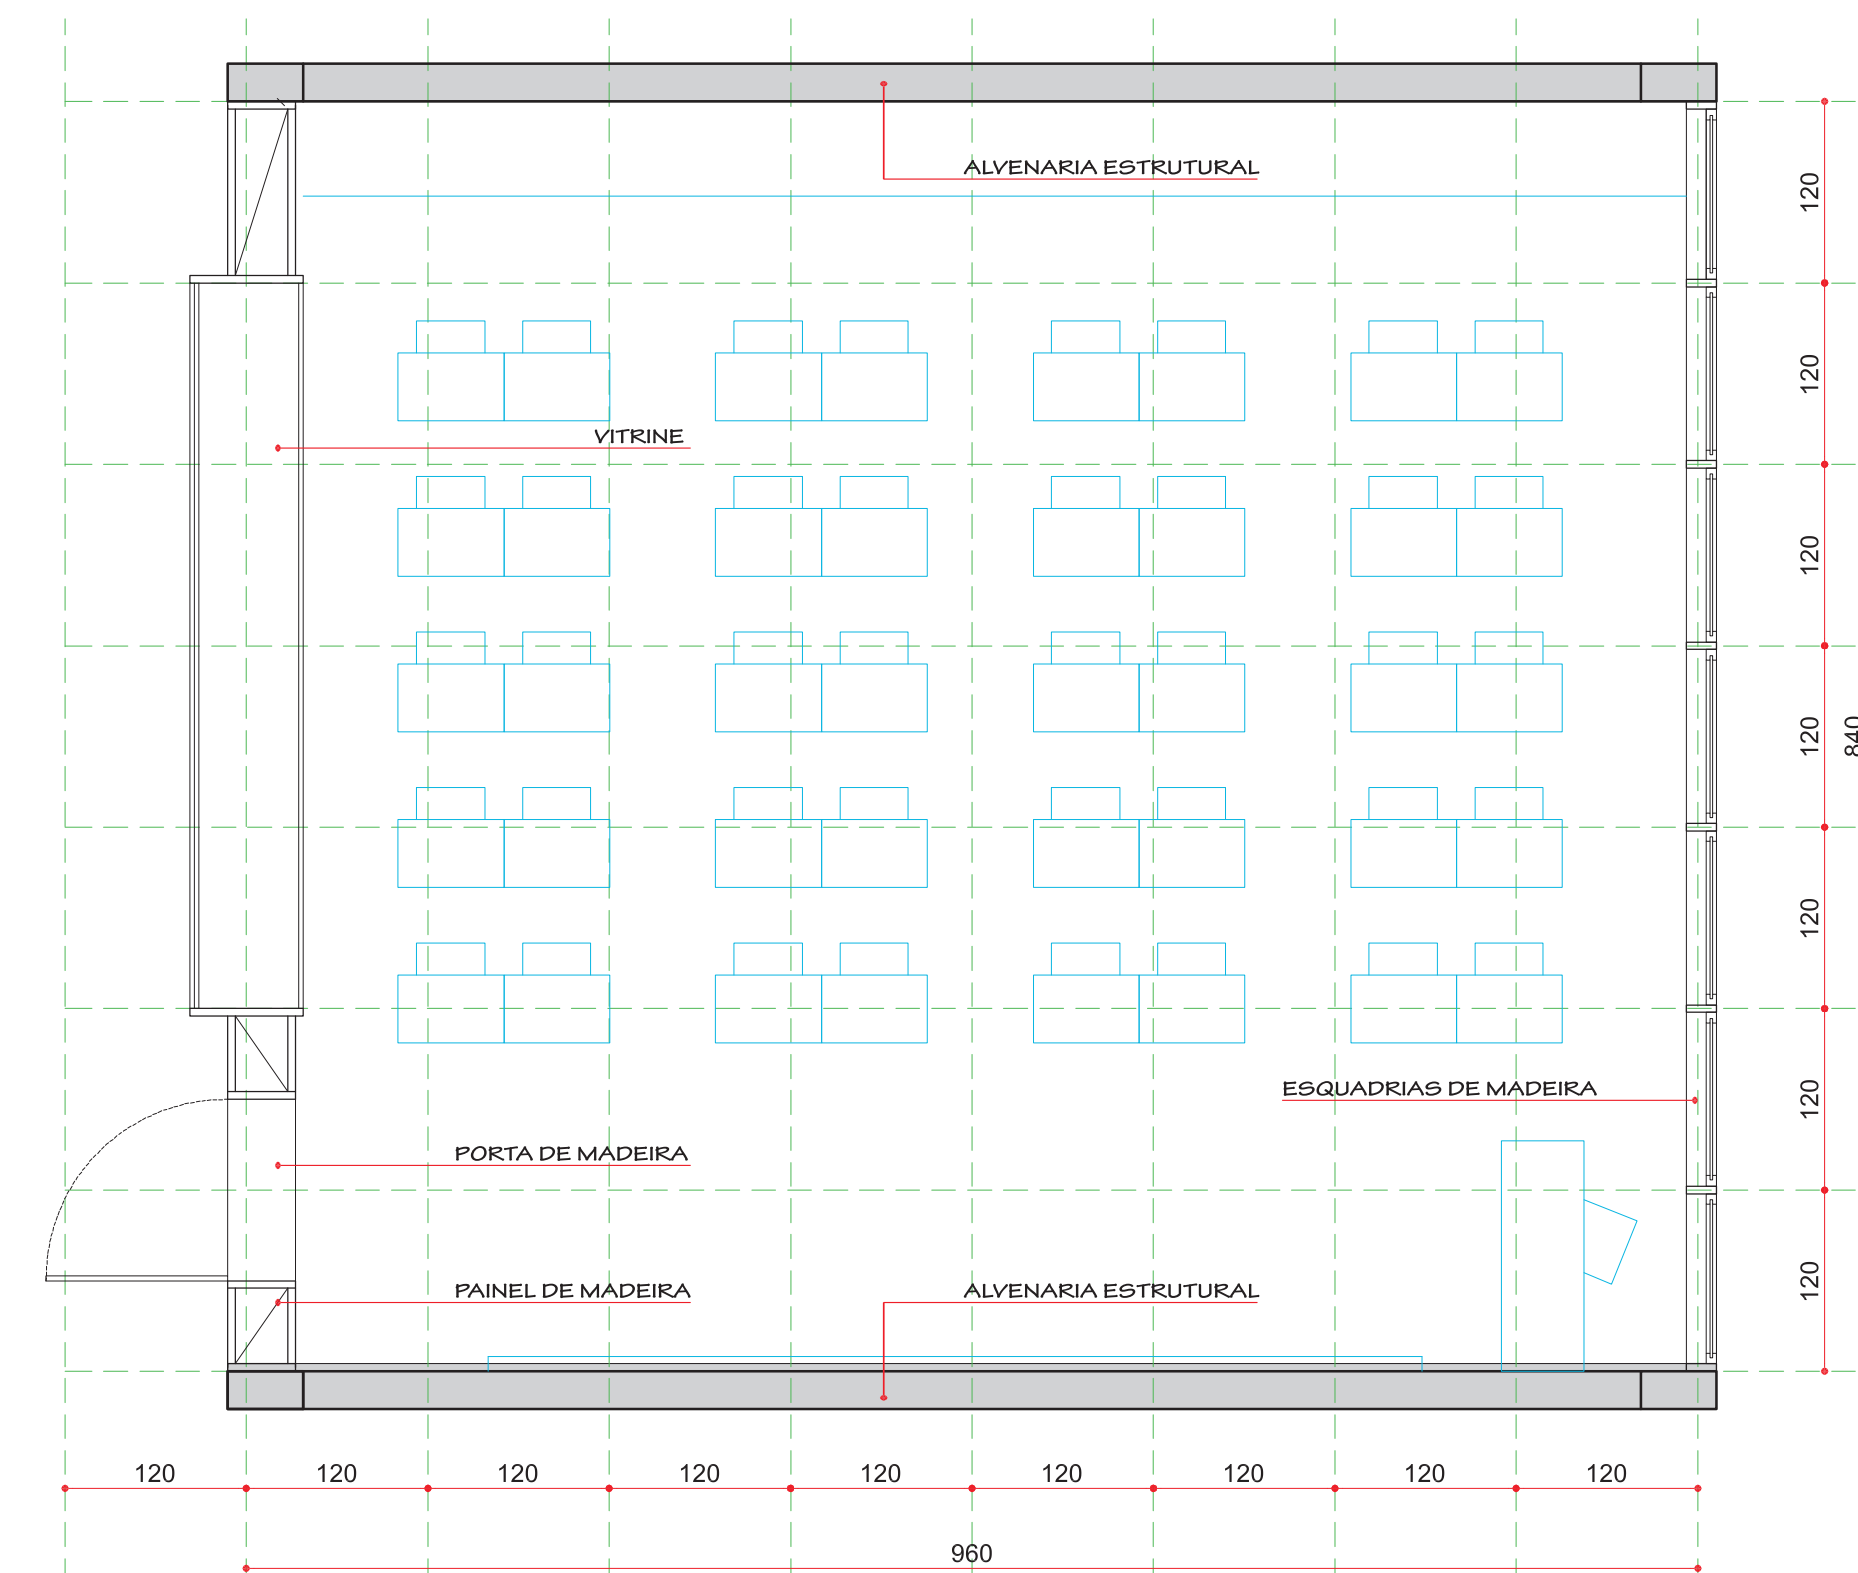


PLANTA SALA DE AULA

Escala do Desenho: 1:50

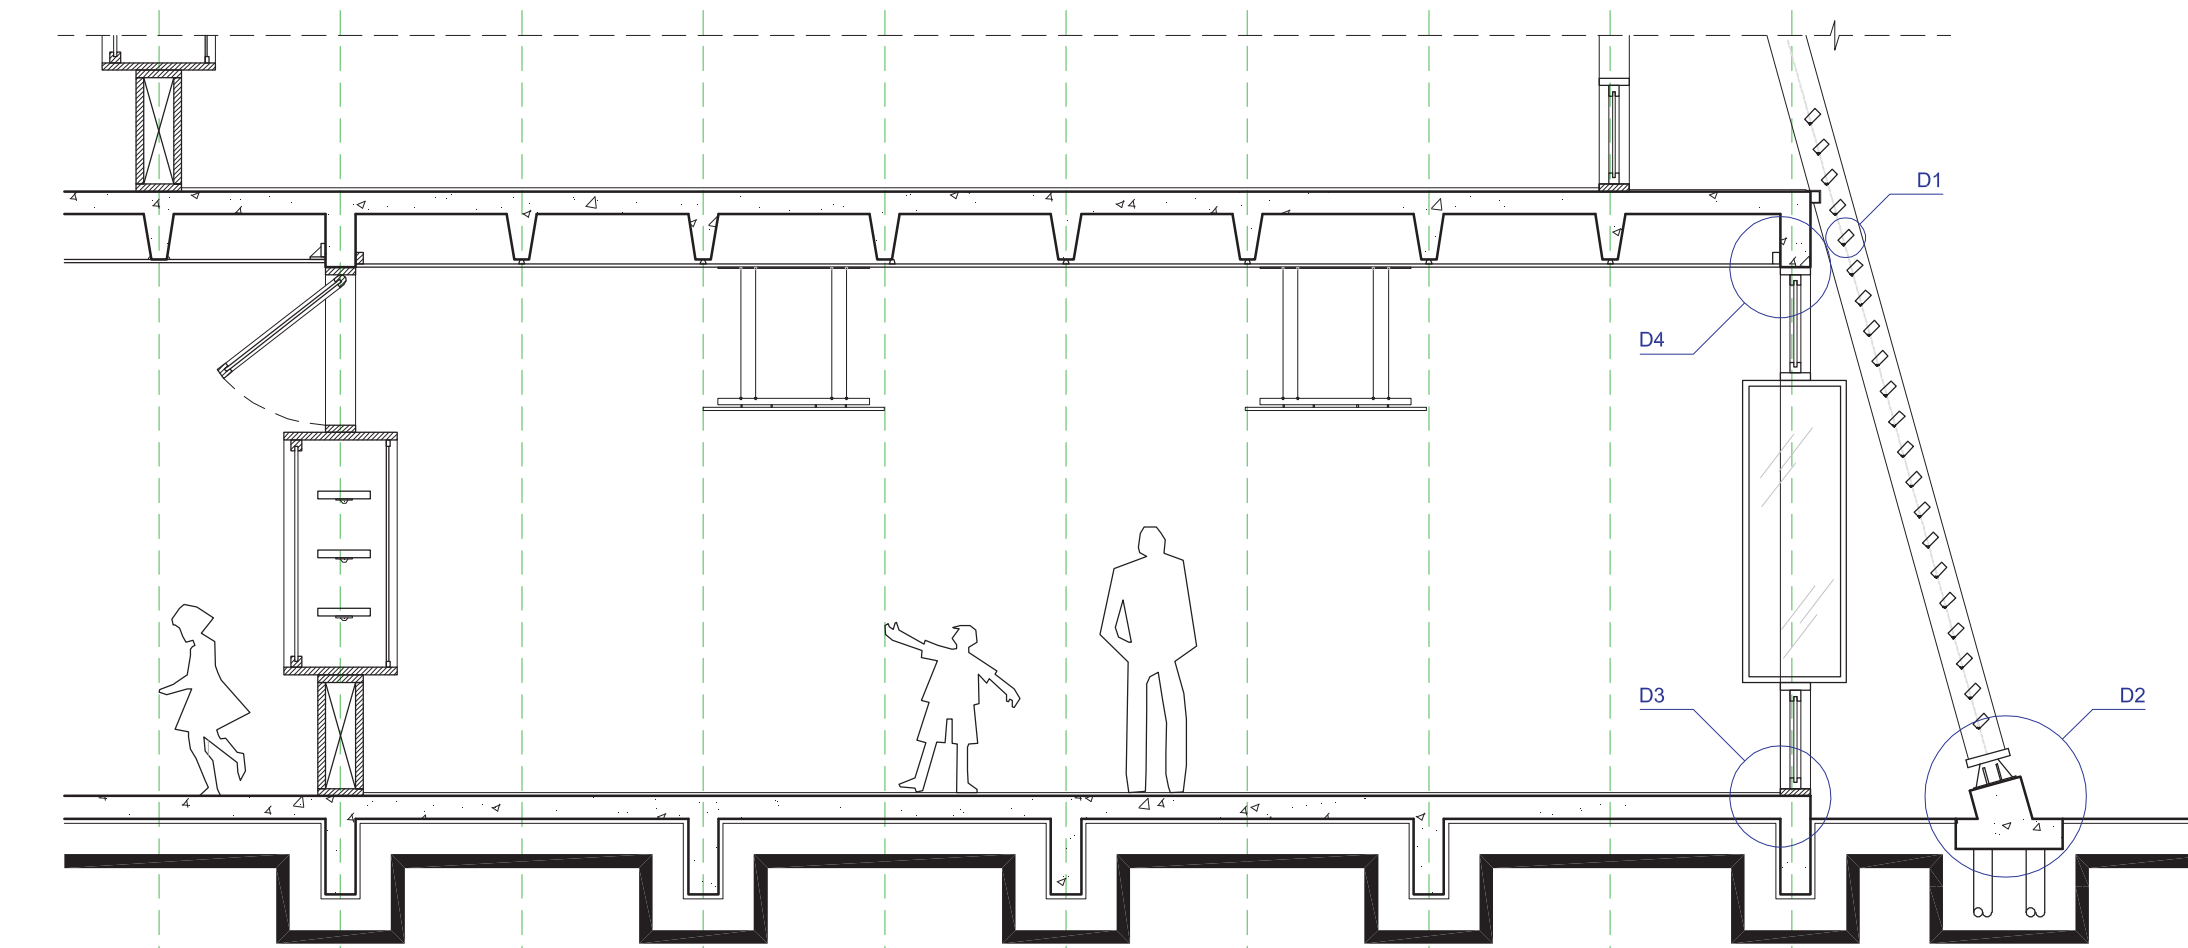


CORTE SALA DE AULA

Escala do Desenho: 1:50

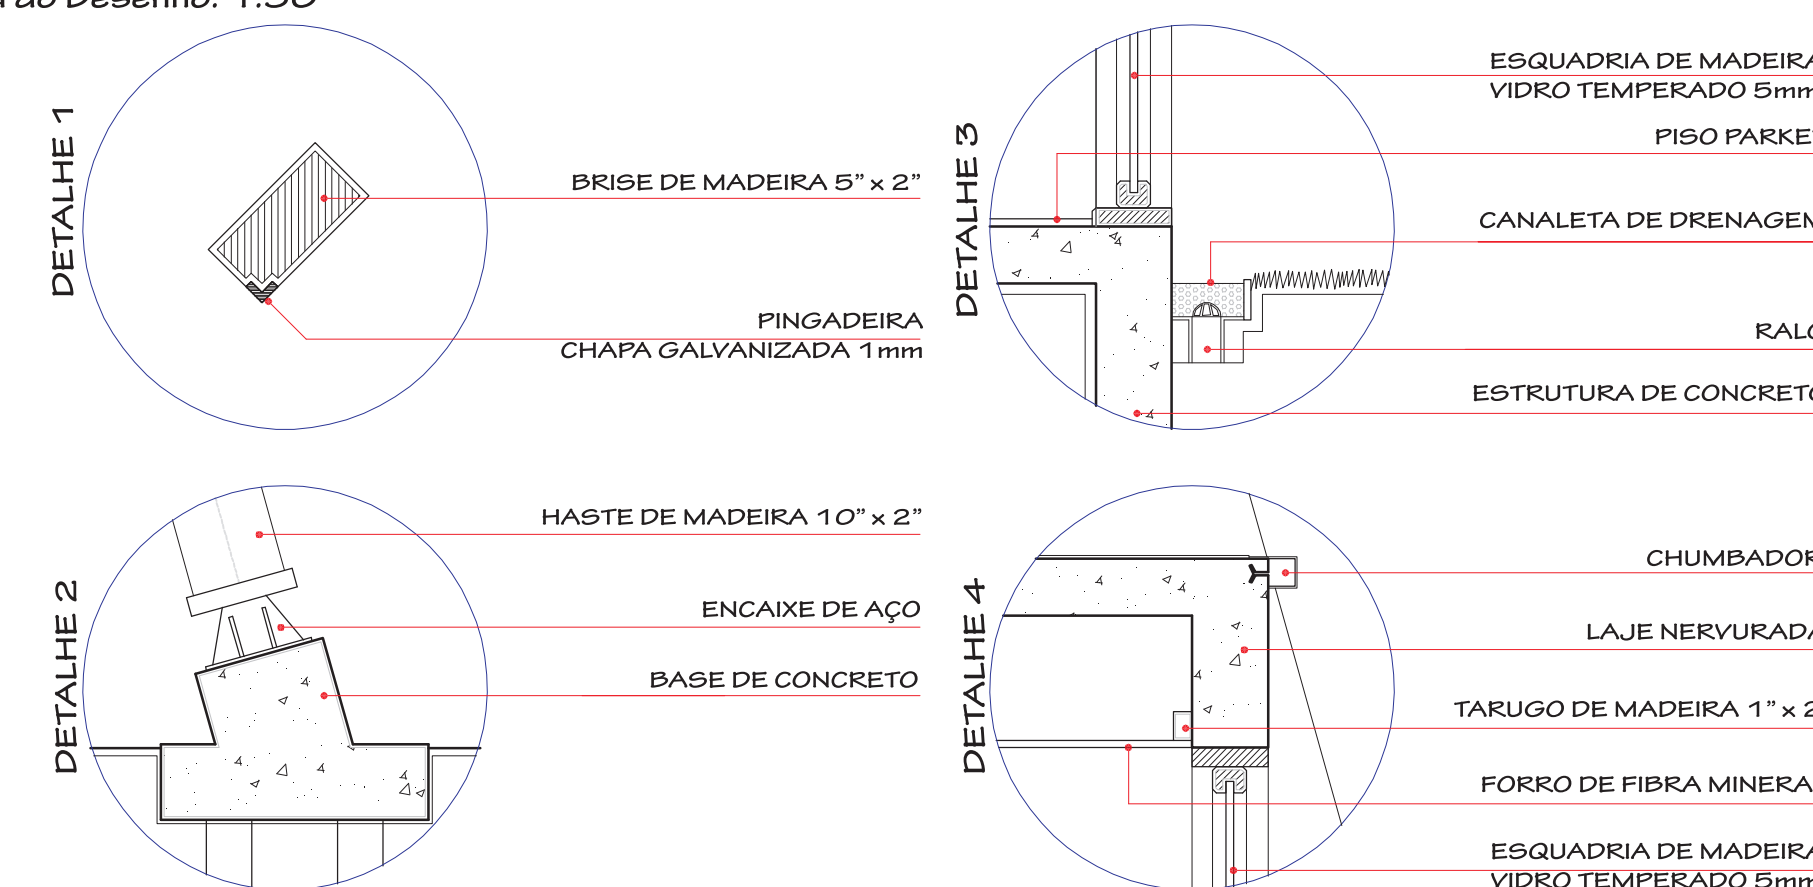


DETALHES


Escala do Desenho: 1:20

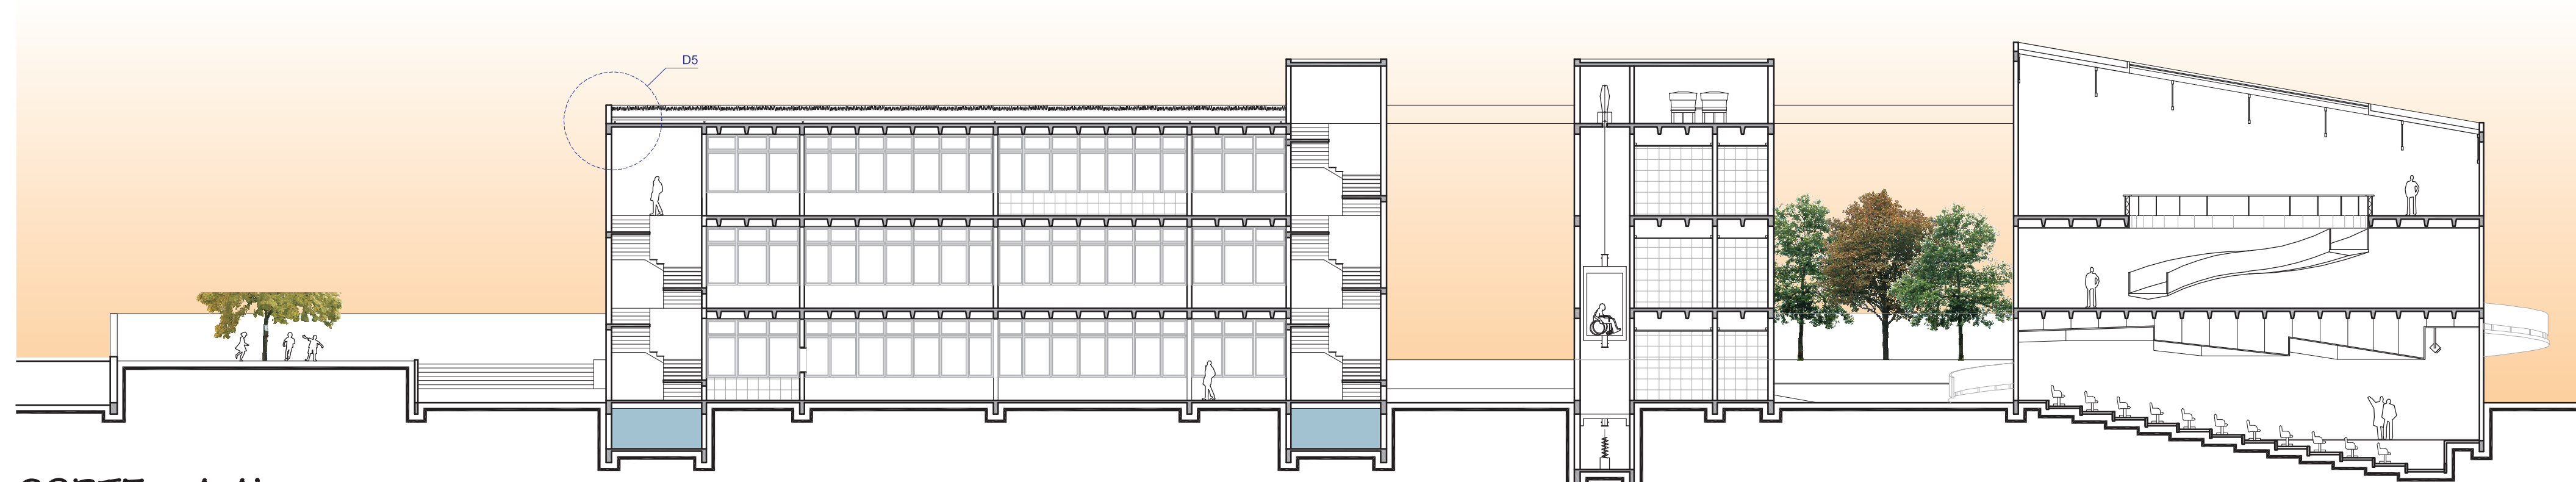


CORTE AA'
Escala do Desenho: 1:200

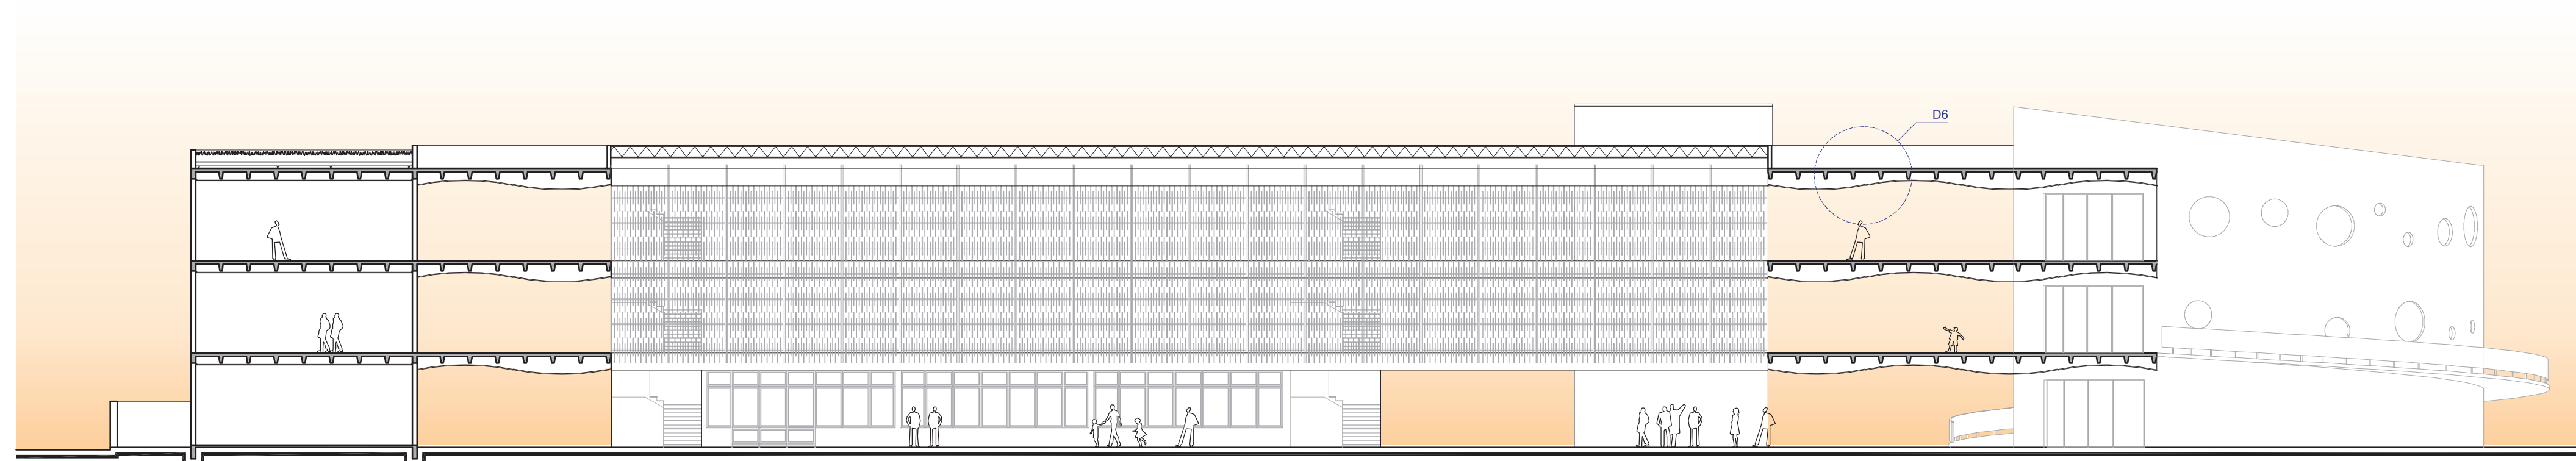


CORTE BB'
Escala do Desenho: 1:200

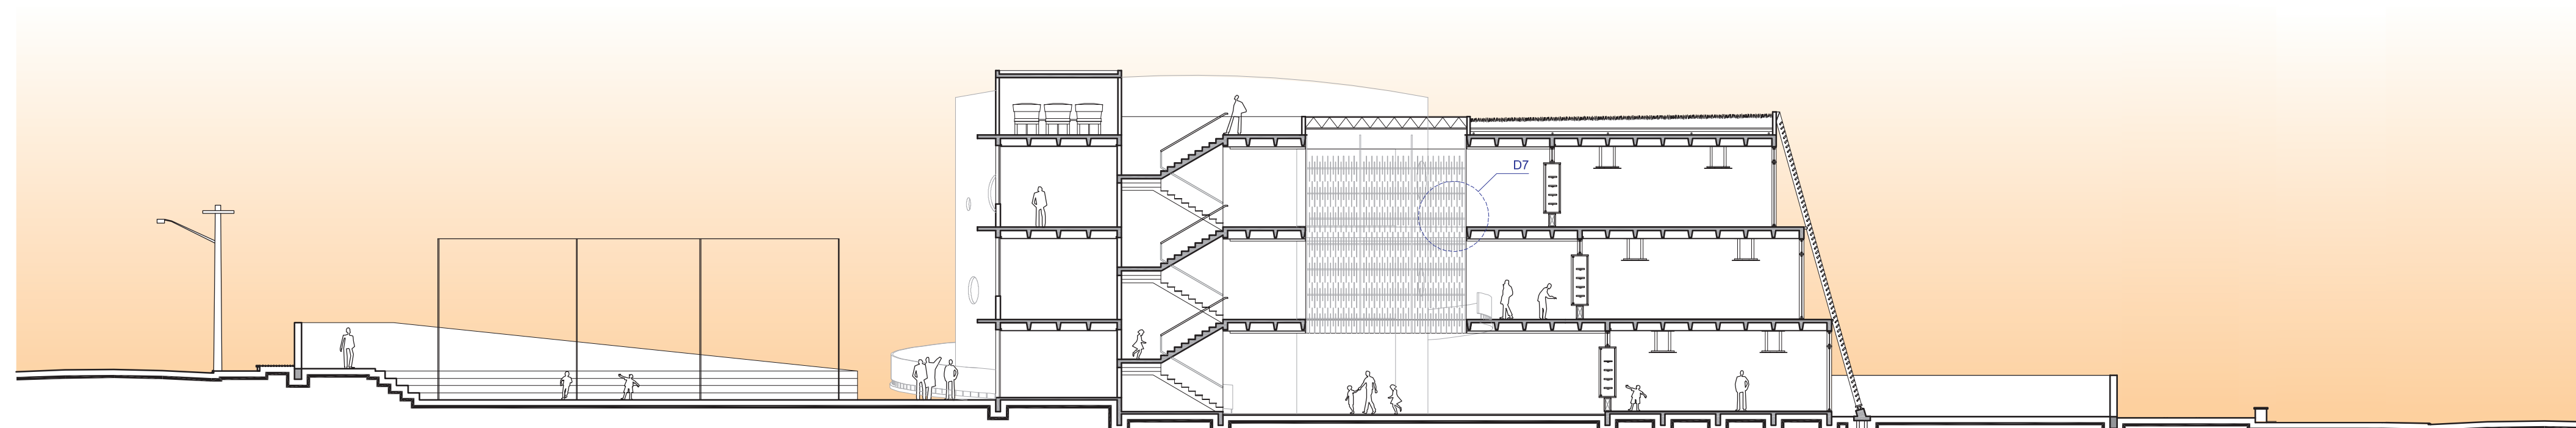




CORTE CC'
Escala do Desenho: 1:200

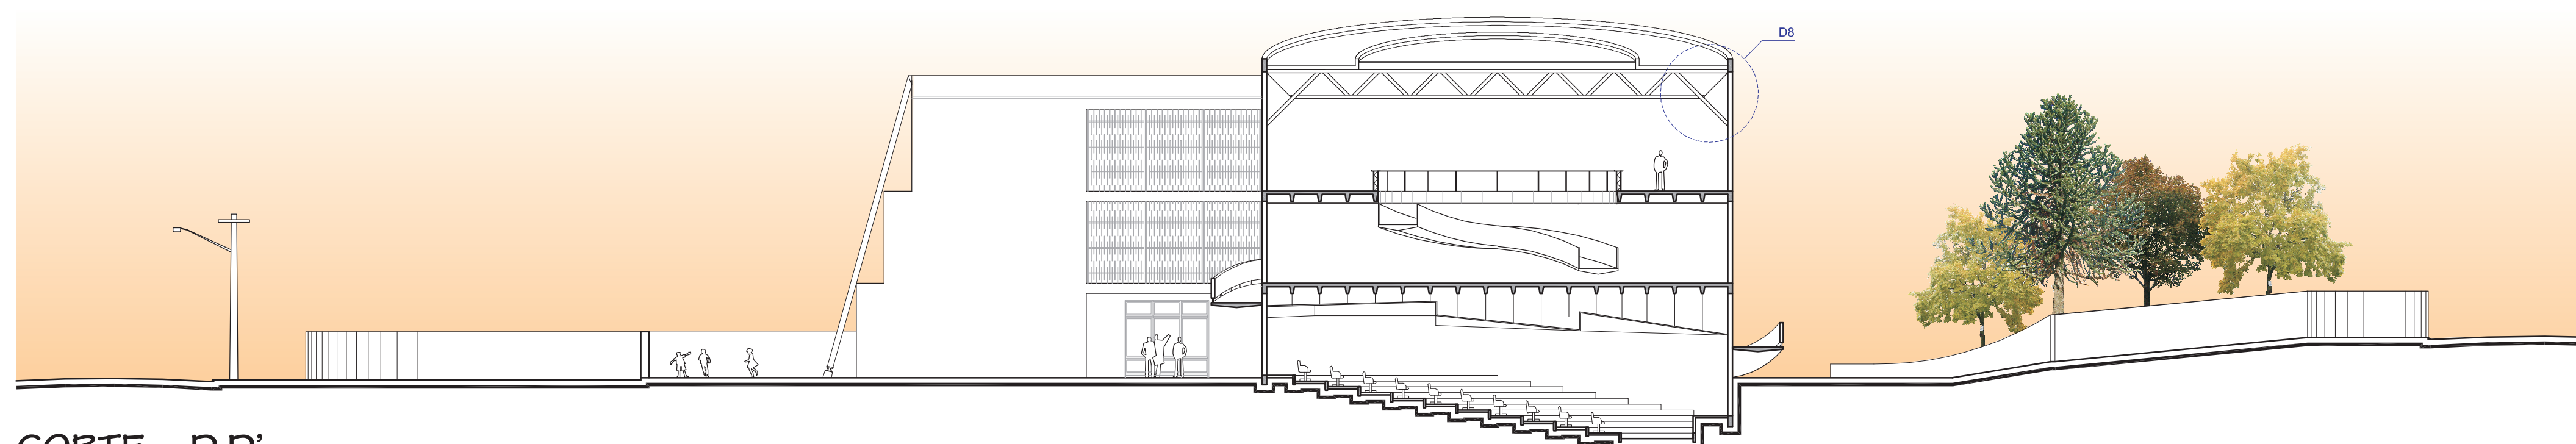


CORTE DD'
Escala do Desenho: 1:200

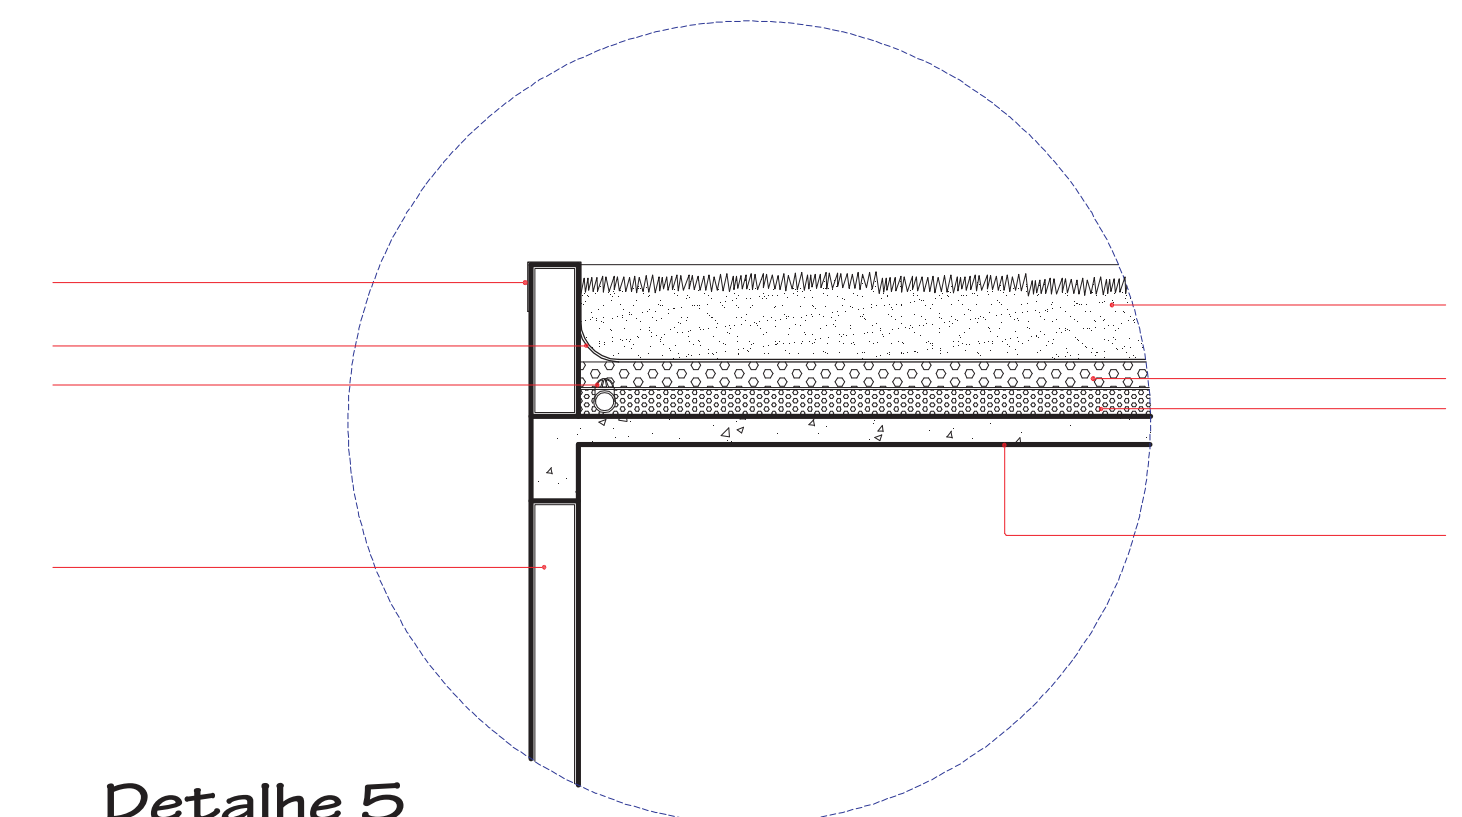


Detalhe 5
Escala do Desenho: 1:50

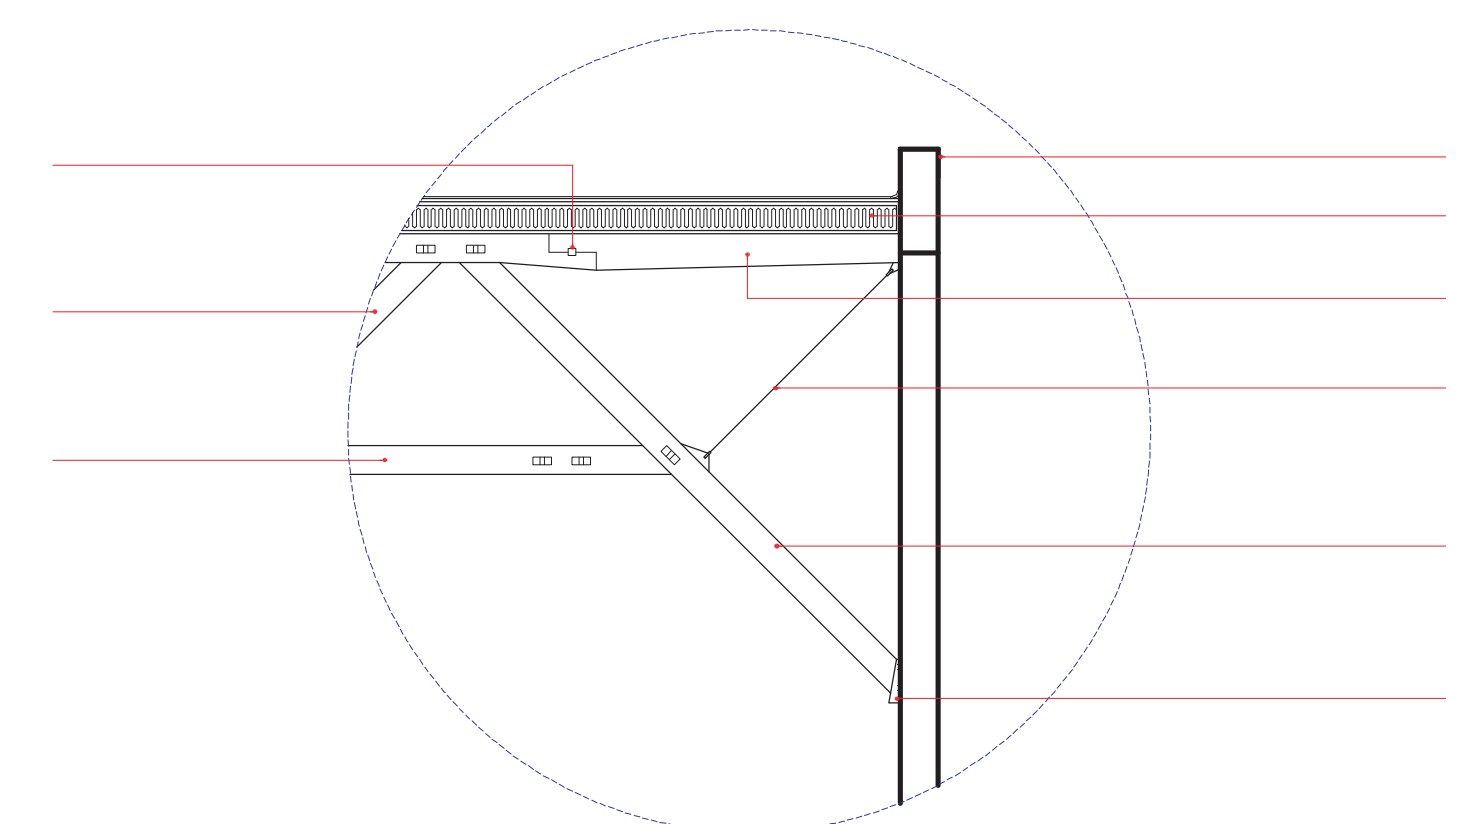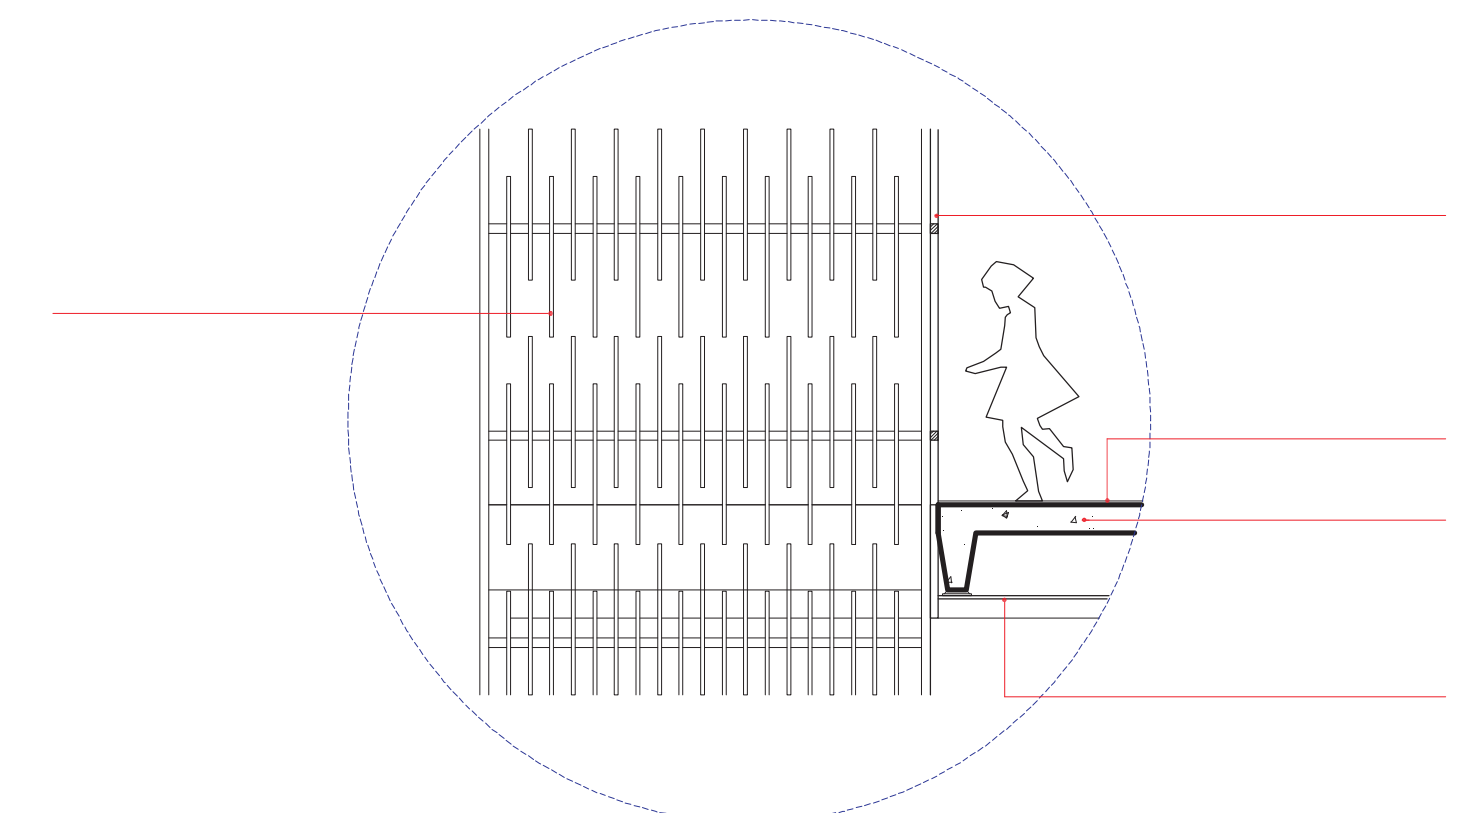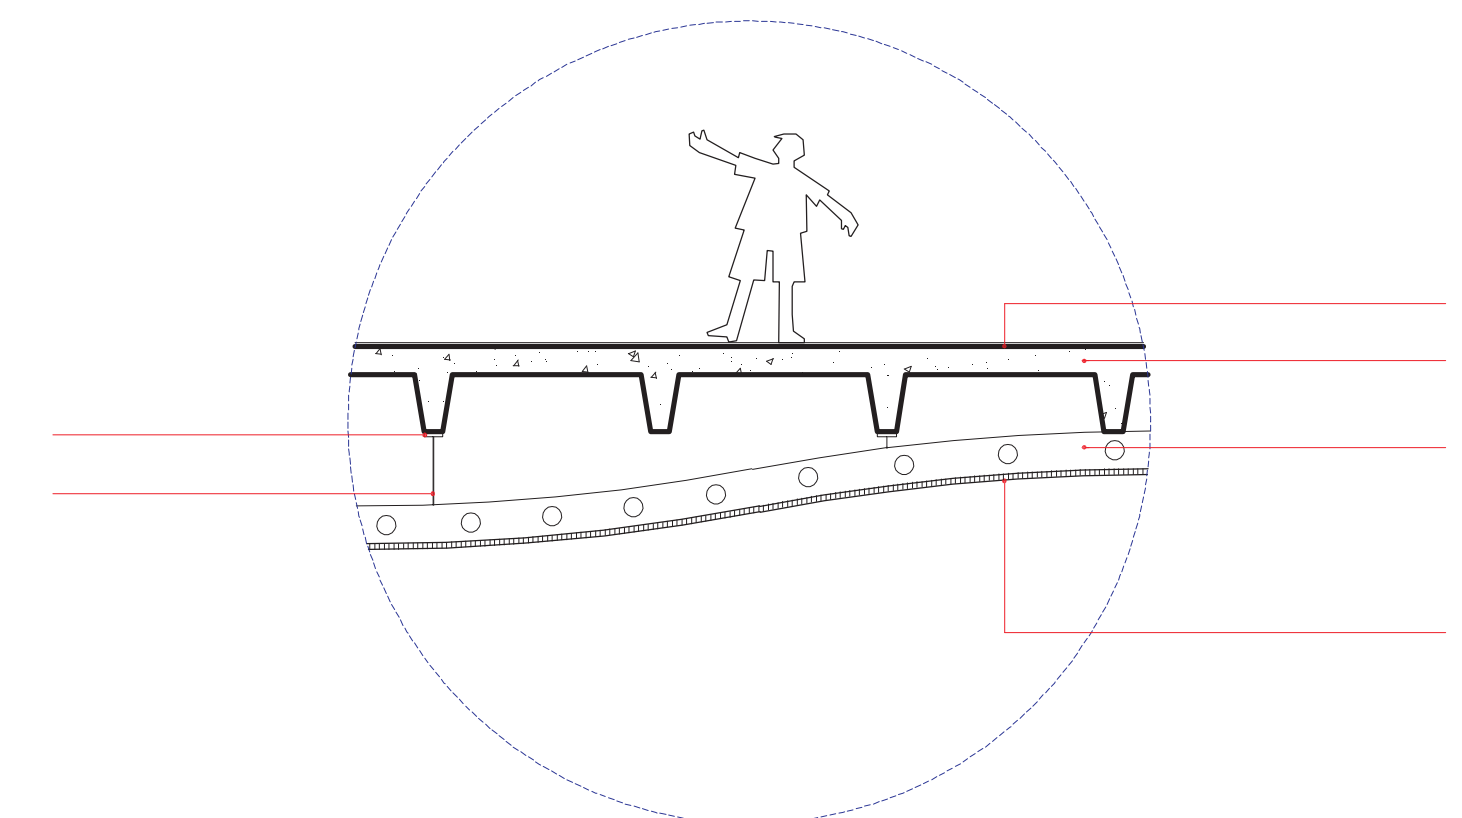


ERROR: loepot
OFFENDING COMMAND: --nosrlingval--
STACK:

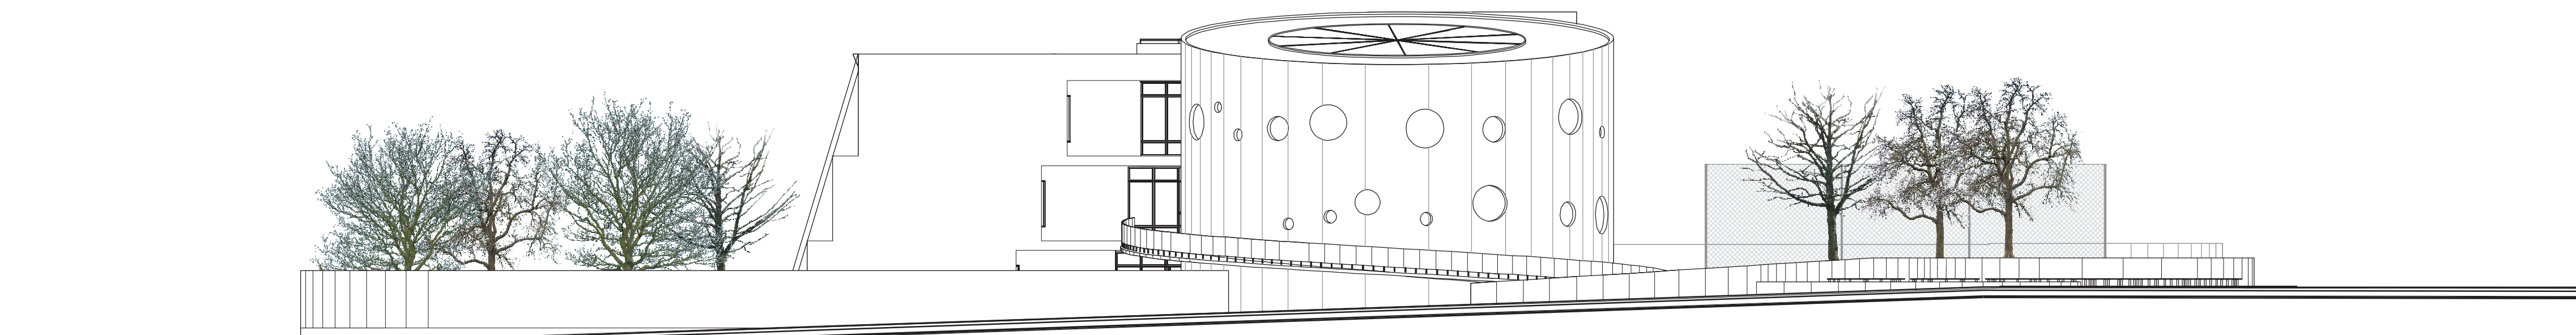

ELEVAÇÃO NORTE [Travessa Iara]
Escala do Desenho: 1:200

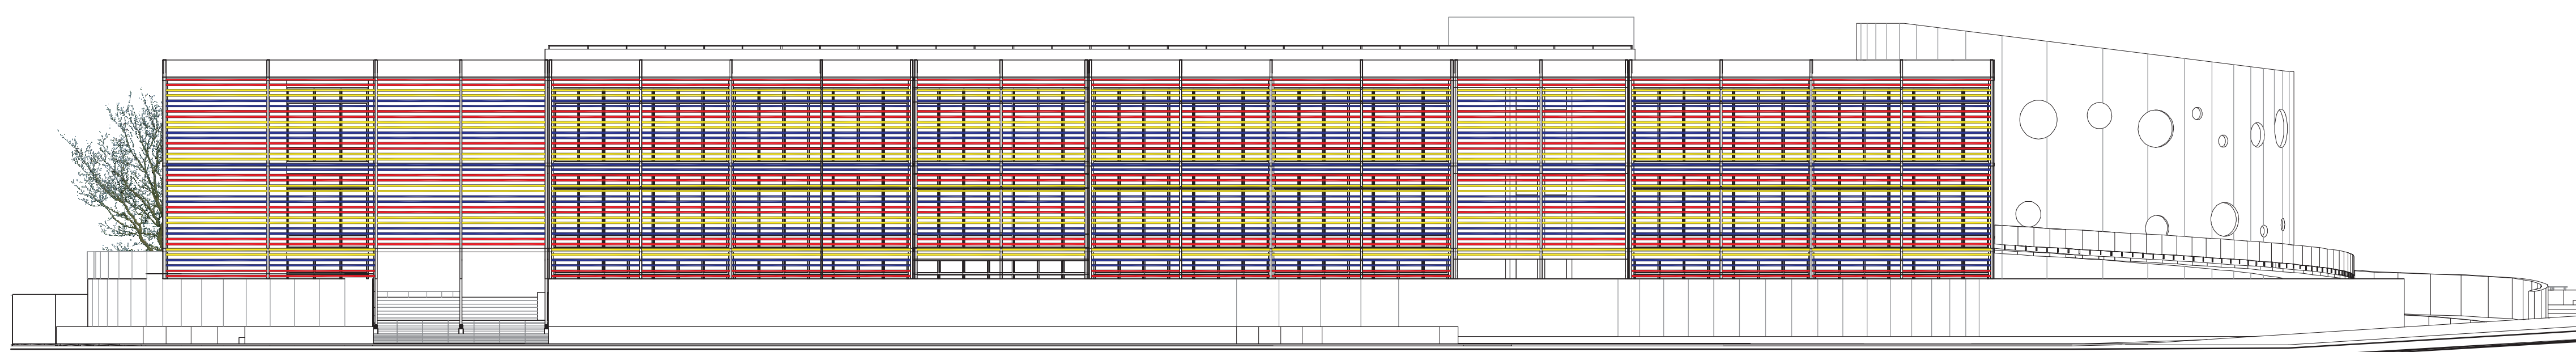

ELEVAÇÃO LESTE [R Sete de Setembro]
Escala do Desenho: 1:200

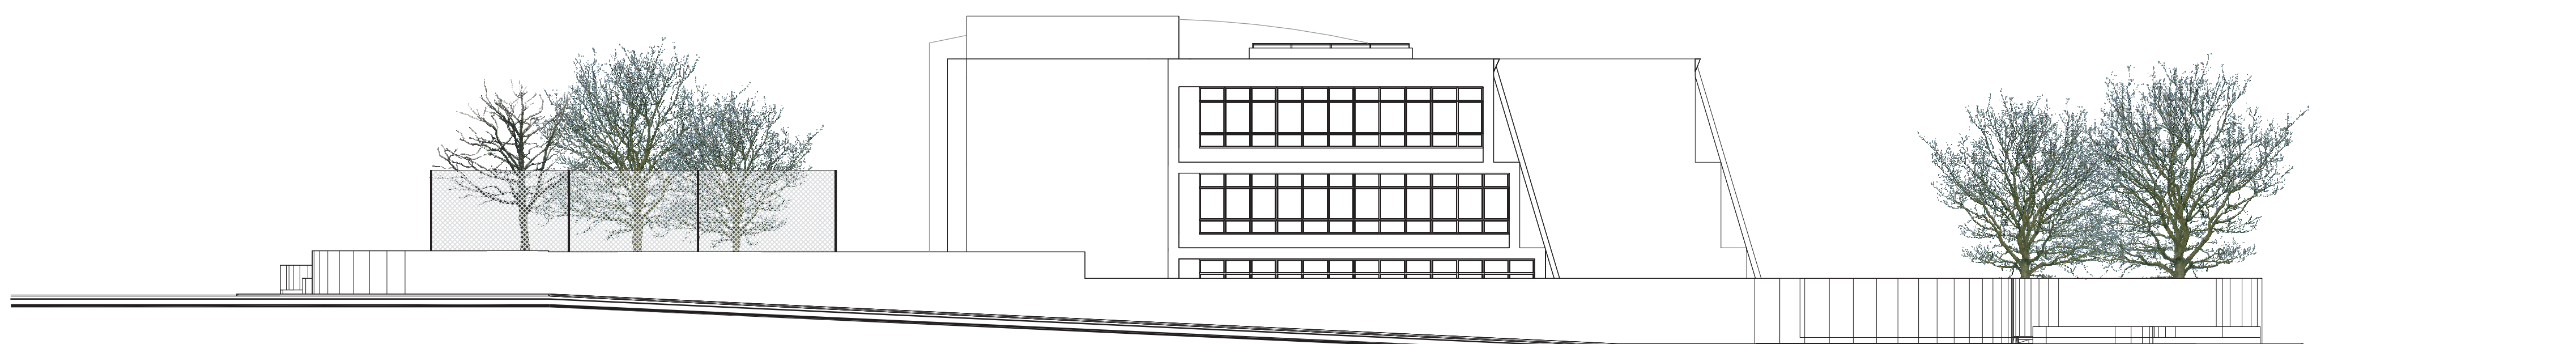

ELEVAÇÃO SUL [R João B. Campagnaro]
Escala do Desenho: 1:200



ELEVAÇÃO OESTE [R Antonio Pianaro]
Escala do Desenho: 1:200



Quadra Poliesportiva



Entrada Alunos



Fachada Leste



Praça Externa



Sala de Aula



Sala de Aula



Playground



Entrada Alunos



Pátio Coberto