

BASE TOPOGRÁFICA PARA MAQUETE

TÍTULO DA PROVA
CENTRO POLITÉCNICO - RECORTE 1


ESTABELECIMENTO
PROF. MÁRCIO HENRIQUE DE SOUSA CARBONI
PROF. ANDREA FARIA ANDRADE

DISCIPLINA
CEG228 - PROTOTIPAGEM I

Este obra está licenciada com uma Licença Creative Commons Atribuição 4.0 Internacional.

ESCALA
1:1000

DATA
FEV 2016

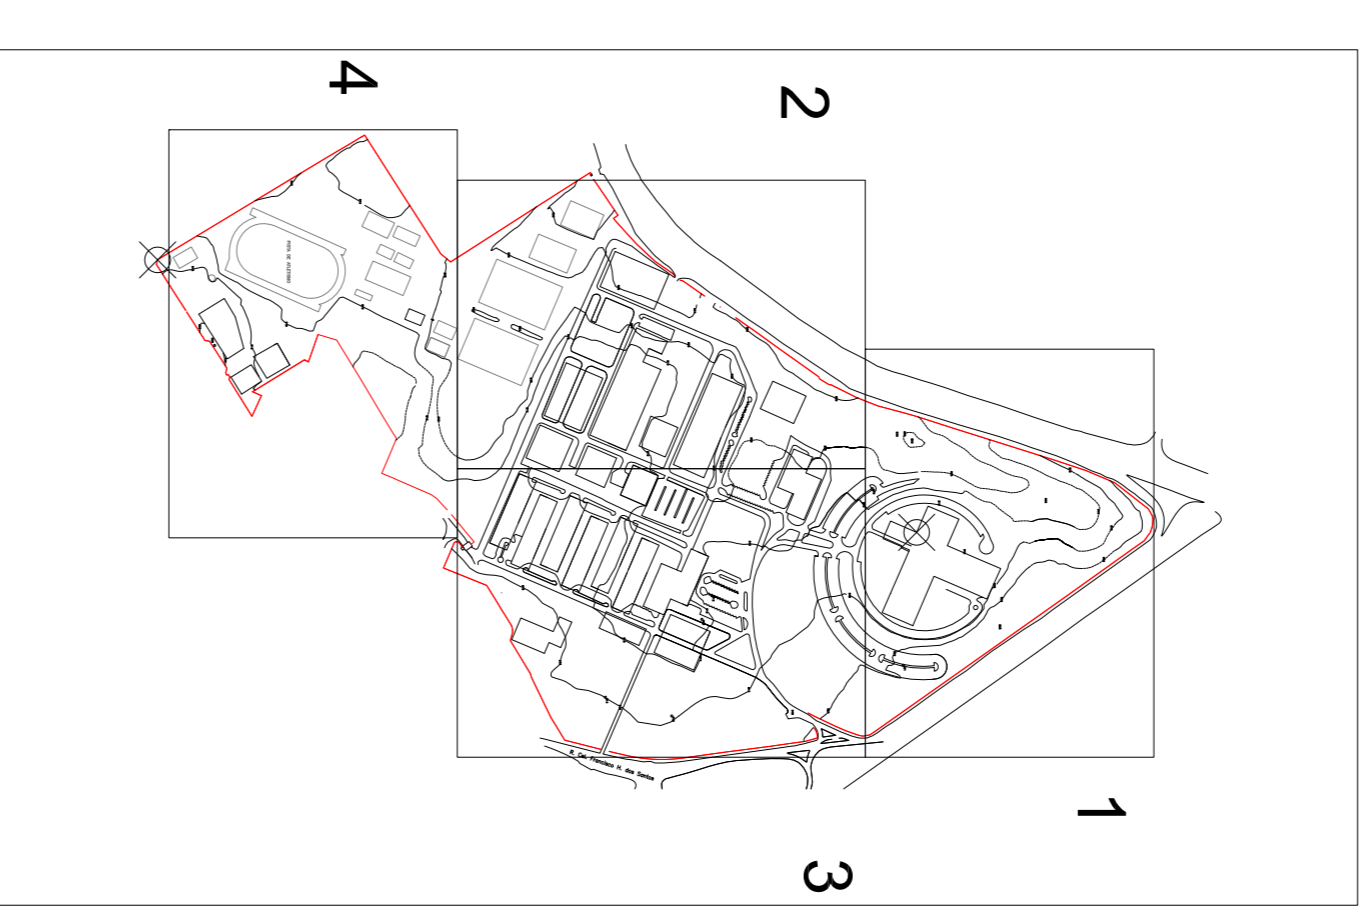

BASE TOPOGRÁFICA PARA MAQUETE

TÍTULO DA PROVA
CENTRO POLITÉCNICO - RECORTE 2

ESTABELECIMENTO
PROF. MÁRCIO HENRIQUE DE SOUSA CARBONI
PROF. ANDREA FARIA ANDRADE

DISCIPLINA
CEG228 - PROTOTIPAGEM I



ESCALA
1:1000

DATA
FEV 2016



Este obra está licenciada com uma Licença Creative Commons Atribuição 4.0 Internacional.

<p>02</p>	<p>04</p>

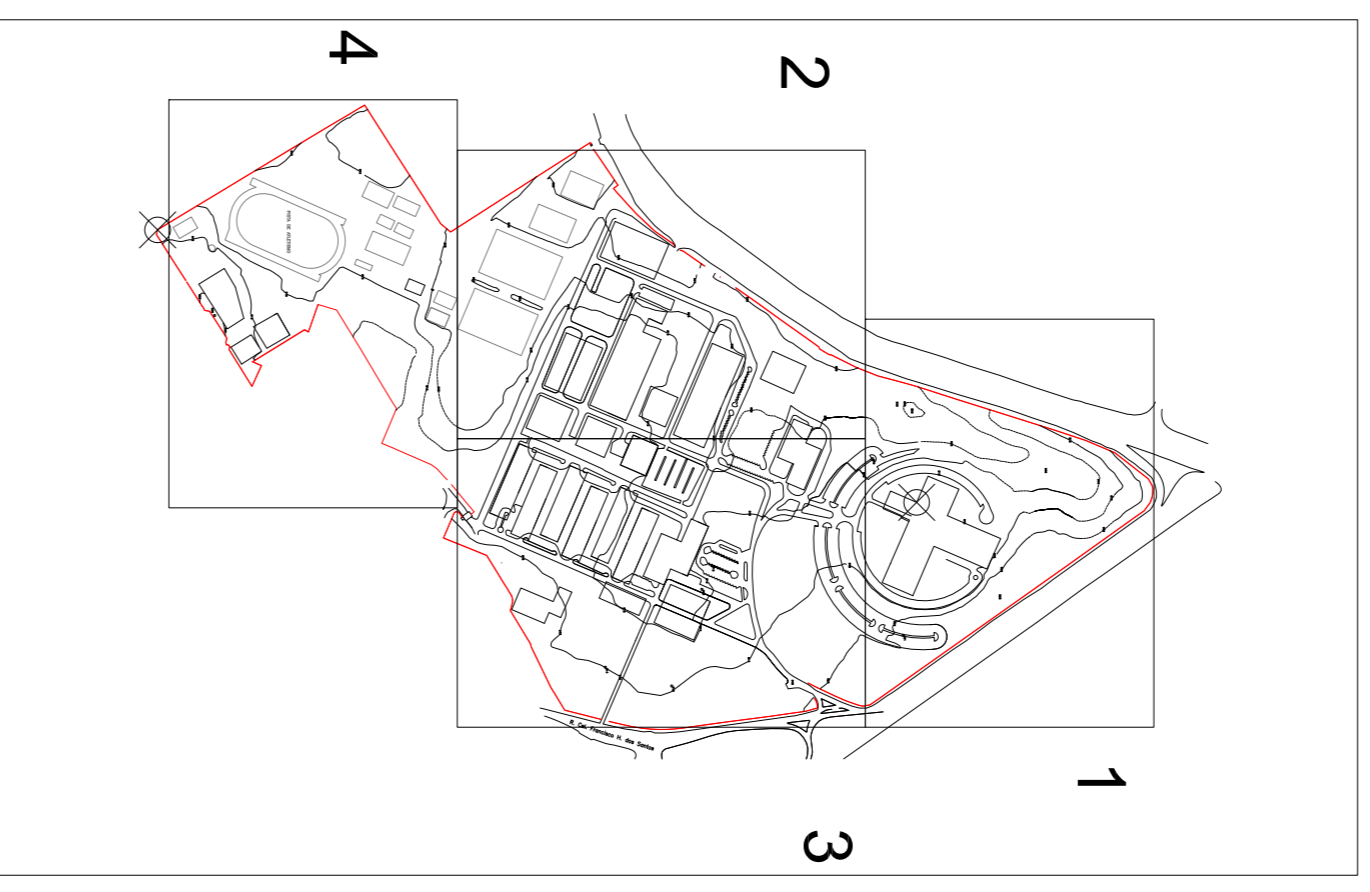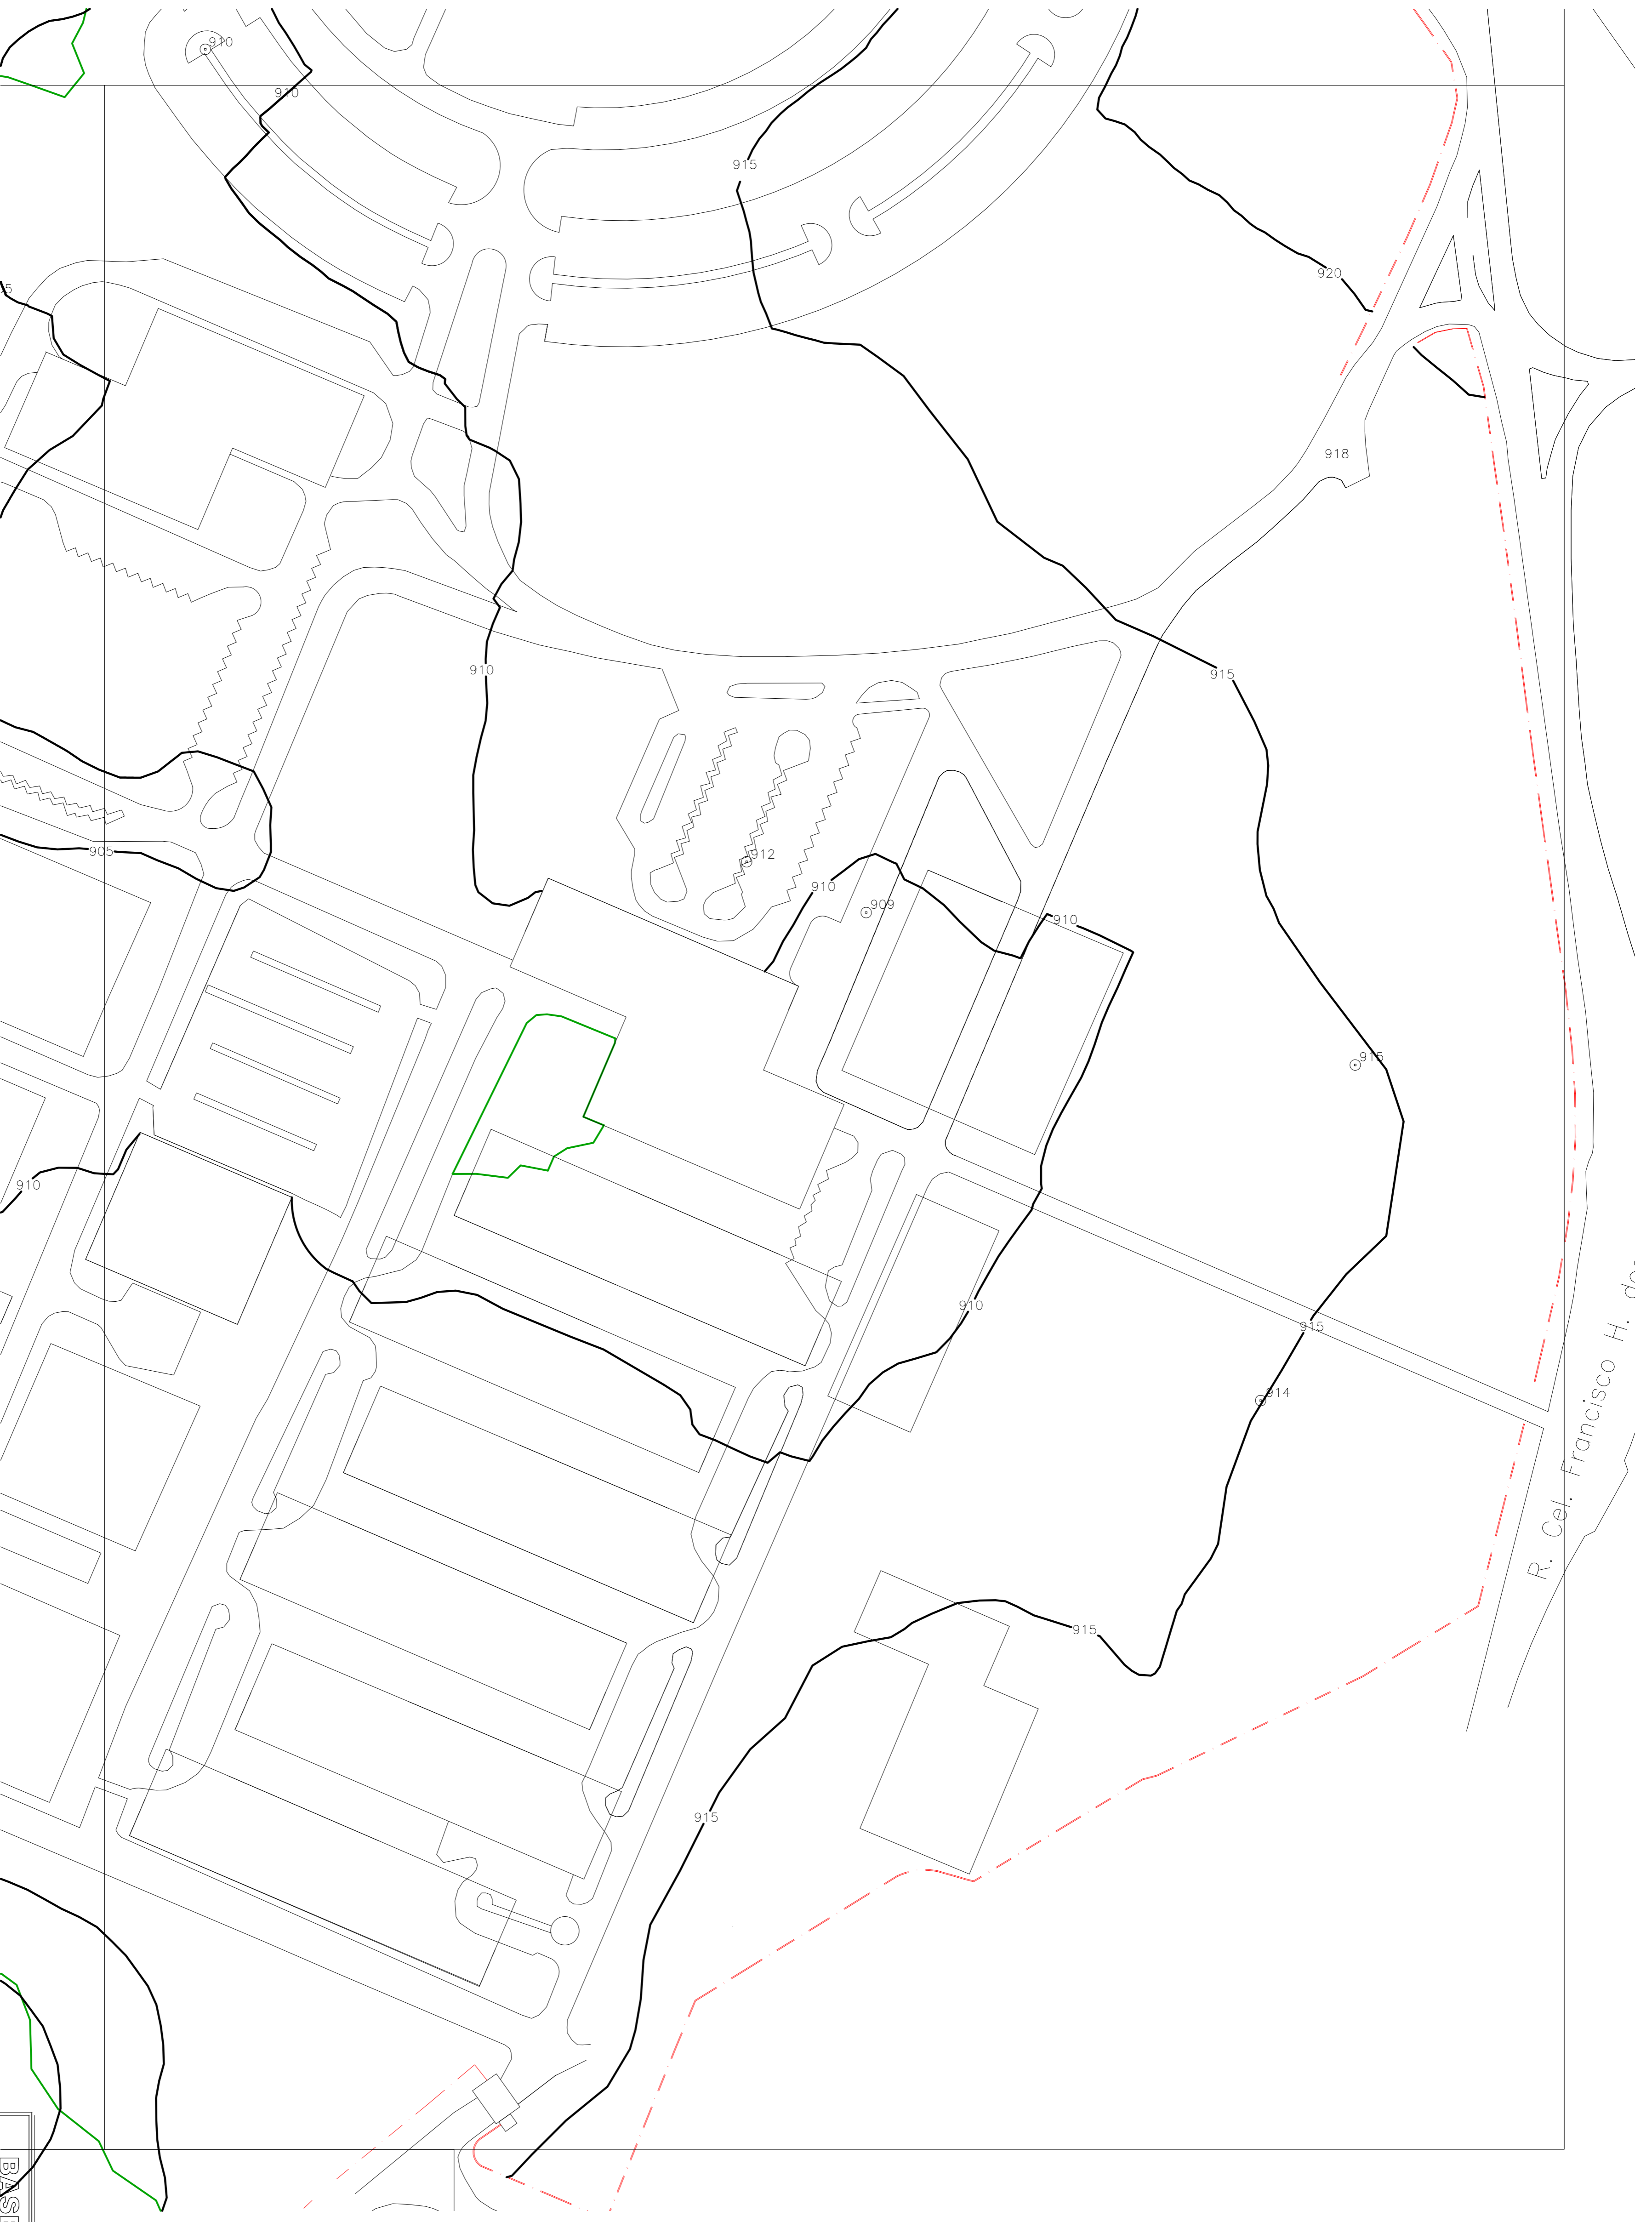

BASE TOPOGRÁFICA PARA MAQUETE

TÍTULO DA PROVA
CENTRO POLITÉCNICO - RECORTE 3

ELABORAÇÃO
PROF. MÁRCIO HENRIQUE DE SOUSA CARBONI
PROF. ANDREA FARIA ANDRADE

DISCIPLINA
CEQ228 - PROTOTIPAGEM I

ESCALA
1:1000

DATA
FEV 2016

UNIVERSIDADE FEDERAL DO PARANÁ
SEÇÃO DE DESENHO GRAFICO



Este obra está licenciada com uma Licença Creative Commons Atribuição 4.0 Internacional.

UNIVERSIDADE FEDERAL DO PARANÁ

DEPARTAMENTO DE EXPRESSÃO GRÁFICA

03

04

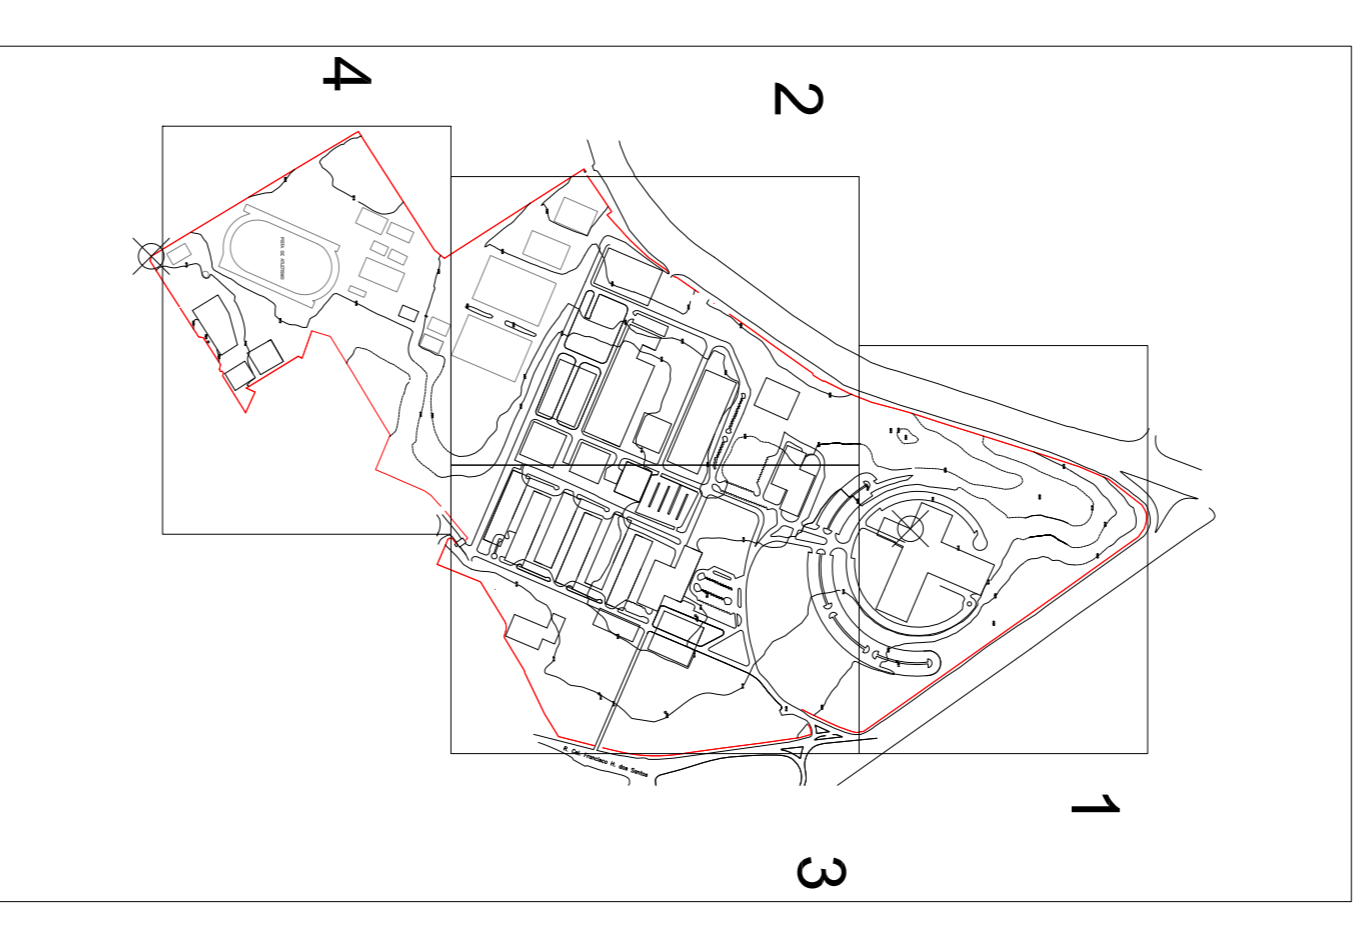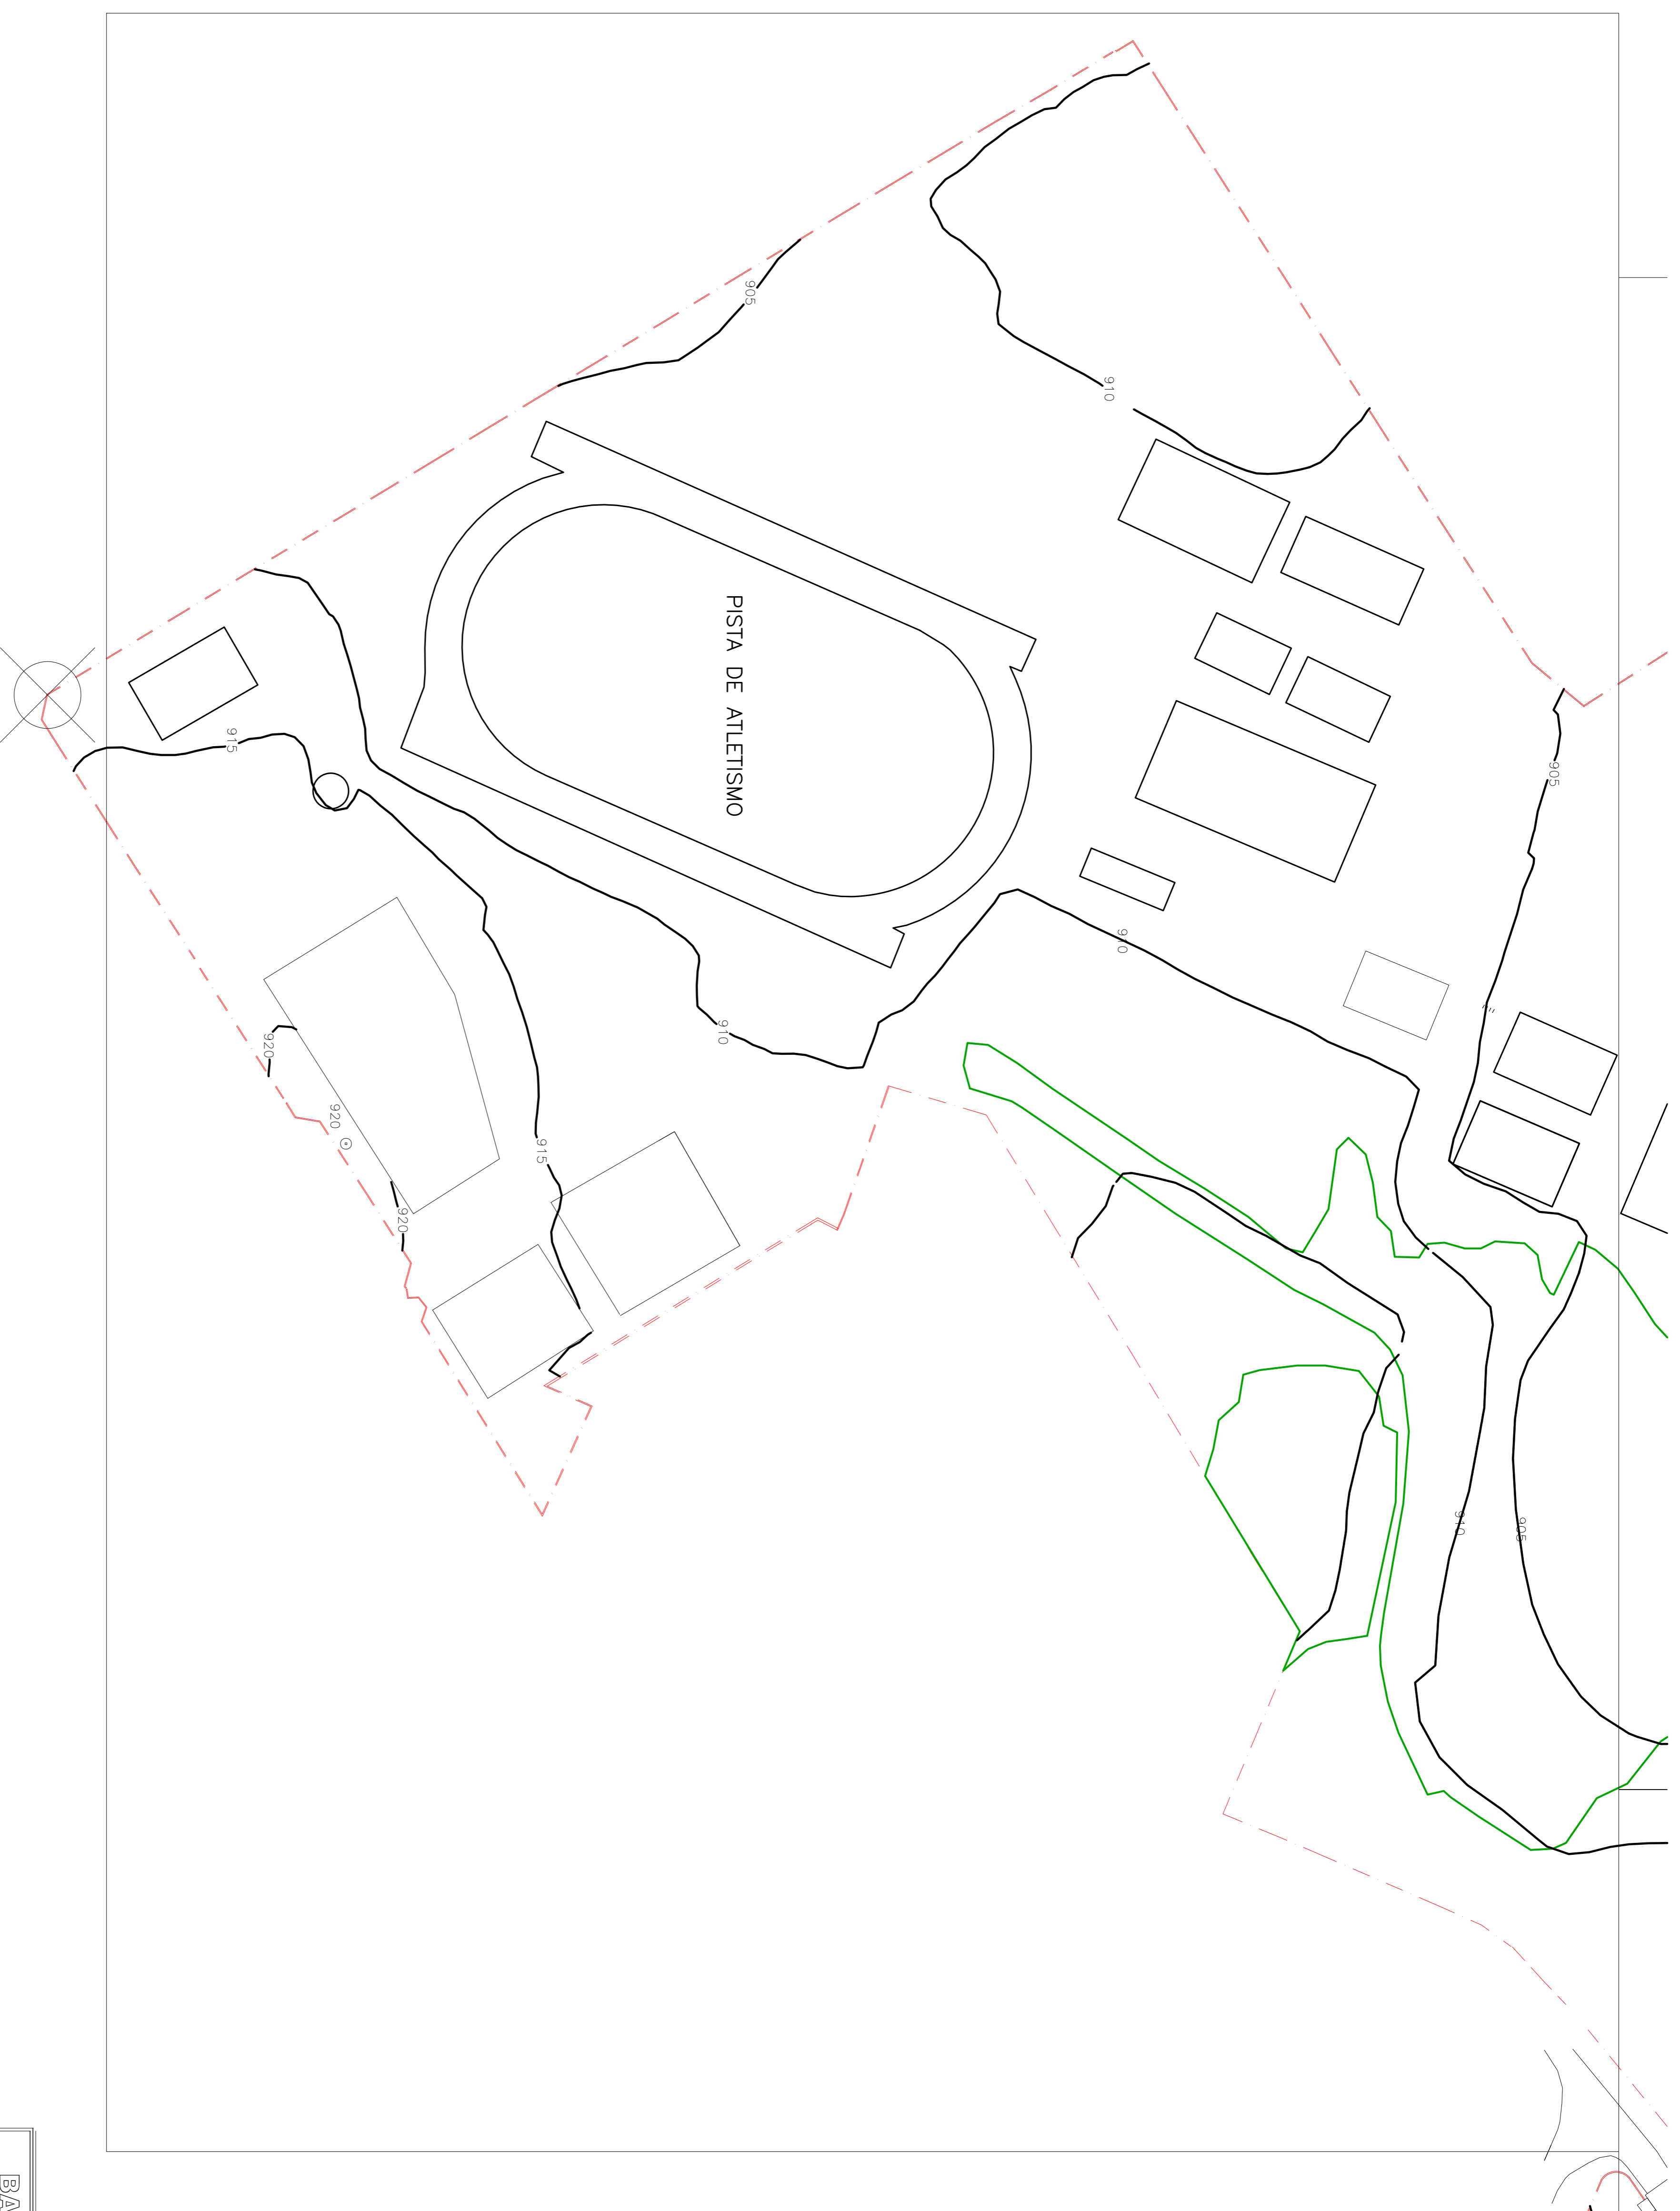

BASE TOPOGRÁFICA PARA MAQUETE

TÍTULO DA PROPOSTA
CENTRO POLITÉCNICO - RECORTE 4

ESTABELECIDOR
PROF. MÁRCIO HENRIQUE DE SOUSA CARBONI
PROF. ANDREA FARIA ANDRADE

DESCRIÇÃO
CEG228 - PROTOTIPAGEM I

ESCALA
1:1.000

DATA
FEV 2016

UNIVERSIDADE FEDERAL DO PARANÁ
SETOR DE CIÊNCIAS EXATAS
DEPARTAMENTO DE EXPRESSÃO GRÁFICA
www.dgpa.ufpr.br

