



COBERTURA AÉREA:
DATA DA TOMADA DAS FOTOS: NOVENO - 2007
JANEIRO - 2008
EXECUTADO POR: ESTEIO ENG. E ARQUIT. S.A.
CÂMARA AEROFOTOGRAFAMÉTRICA: LÊICA ADS-40
ESCALA NOMINAL: 1:72.000
CONTRATANTE: IPHUC - PMC

SISTEMA DE SAÚDE NO BRASIL - UPA 24H - SAMU 192

CONSIDERANDO-SE QUE A REDE DE ATENDIMENTO DE SAÚDE NO BRASIL, POR MEIO DO SISTEMA ÚNICO DE SAÚDE - SUS, SUBORDINA-SE EM ATENÇÃO DE NÍVEL PRIMÁRIO, SECUNDÁRIO E TERCIÁRIO, TEMOS QUE A ATENÇÃO DE NÍVEL PRIMÁRIO É CARACTERIZADA POR AÇÕES DE PROMOÇÃO, PROTEÇÃO E RECUPERAÇÃO, EM NÍVEL AMBULATORIAL E ABORDA ATIVIDADES DIVIDIDAS EM SAÚDE, SANEAMENTO E DIAGNÓSTICO SIMPLIFICADO E CONTAM COM POSTOS DE SAÚDE E CENTROS DE SAÚDE.

A ATENÇÃO DE NÍVEL TERCIÁRIO COMPREENDE O TRATAMENTO DE CASOS MAIS COMPLEXOS DO SISTEMA, ATENÇÕES DO NÍVEL AMBULATORIAL (SECUNDÁRIO), URGÊNCIAS E INTERNAÇÕES. É COMPOSTO POR UMA ESTRUTURA FÍSICA FORMADA POR AMBULATÓRIOS, HOSPITAIS REGIONAIS E HOSPITAIS ESPECIALIZADOS.

O NÍVEL INTERMEDIÁRIO A ESTES, A ATENÇÃO DE NÍVEL SECUNDÁRIO, É ONDE SITUA-SE O SERVIÇO DA UPA EM PARCERIA COM O SAMU 192, PRESTANDO SERVIÇOS À URGÊNCIA E EMERGÊNCIA. NESTE NÍVEL, SÃO FEITOS ATENDIMENTOS, EM NÍVEL AMBULATORIAL, COM CURTA DURAÇÃO, EM URGÊNCIAS E TAMBÉM EM REABILITAÇÃO. A UPA, POR SUA VEZ, ESTABELECE UM ELO ENTRE A ATENÇÃO PRIMÁRIA E TERCIÁRIA, OFERECENDO OS SERVIÇOS DE PRONTO ATENDIMENTO, ATENDIMENTO DE URGÊNCIA, APOIO DIAGNÓSTICO E PROCEDIMENTO TERAPÊUTICO, OBSERVAÇÃO, APOIO TÉCNICO E LOGÍSTICO E APOIO ADMINISTRATIVO (BRASIL, 2002).

OS PROFISSIONAIS DE SAÚDE, QUE RECEBEM OS PACIENTES, PRESTAM SOCORRO, CONTROLAM O PROBLEMA E DETALHAM O DIAGNÓSTICO E ANALISAM SE É NECESSÁRIO ENCAMINHAR O PACIENTE A UM HOSPITAL, OU SE DEVE MANTÊ-LO EM OBSERVAÇÃO POR 24H. SAMU, QUE É O SERVIÇO DE ATENDIMENTO MÓVEL ÀS URGÊNCIAS, DISPÕE DE PROFISSIONAIS DE SAÚDE TREINADOS PARA DAR ORIENTAÇÕES DE PRIMEIROS SOCORROS POR TELEFONE. ISTO PORQUE NÁ SITUAÇÕES EM QUE BASTA UMA ORIENTAÇÃO POR TELEFONE (DISCANDO 192) PARA RESOLVÊ-LAS, INDEPENDENTEMENTE DE ONDE O USUÁRIO ESTIVER.

JUSTIFICATIVA DA ESCOLHA DO TERRENO

ESTE PROJETO TEM COMO OBJETIVO A REALIZAÇÃO DE UMA UNIDADE DE PRONTO ATENDIMENTO 24H - UPA 24H O MUNICÍPIO DE CURITIBA.

DIANTE DA NECESSIDADE DE MAIS UMA UNIDADE 24H NA REGIÃO LESTE DO MUNICÍPIO, DEVIDO A ALTA DEMANDA DE USUÁRIOS, TANTO DOS BARRIOS VIZINHOS QUANTO DOS MUNICÍPIOS DA REGIÃO METROPOLITANA, OPTOU-SE PELA IMPLANTAÇÃO DE UMA UPA 24H NO BARRIO CAPÃO DA IMBUÍTA. ESTA REGIÃO PREDOMINANTEMENTE RESIDENCIAL E DE COMÉRCIO VICINAL, OFERECU UM TERRENO PLANO EM UMA LOCALIZAÇÃO ESTRATÉGICA PARA A IMPLANTAÇÃO DE TAL UNIDADE, LOCALIZADO EM UMA REGIÃO DE CURITIBA QUE CABEE DE UNIDADES DESTINADAS A ESSE ATENDIMENTO INTERMEDIÁRIO. ASSIM, PROSSEGUIU-SE ATENDENDO AO PLANO DE NECESSIDADES PARA UMA UNIDADE DE ATENDIMENTO DE URGÊNCIA E EMERGÊNCIA 24H PROPOSTO PELO SUS ATRAVÉS DE DIRETRIZES PARA A IMPLANTAÇÃO DA UPA 24H.

LOCALIZAÇÃO - SITUAÇÃO - IMPLANTAÇÃO

O LOTE ESCOLHIDO OCUPA A QUADRA TODA E É PLANO, ALÉM DE SER CERCADO POR QUATRO RUAS COM TRÂNSITO EM MÃO DUPLA, QUE PERMITIRÃO O FÁCIL ACESSO PELAS AMBULÂNCAS E DEMAS USUÁRIOS, SENDO ELAS: RUA PAULO KISSULA (RUA SECUNDÁRIA, COM TESTADA DE 100M), RUA OSMÁRIO DE LIMA (SECUNDÁRIA, COM TESTADA DE 155M), RUA ARAGUAIA (RUA SECUNDÁRIA, COM TESTADA DE 100M) E RUA FREDERICO STADLER JÚNIOR (PRINCIPAL, COM TESTADA 155M). ALÉM DAS CAIXAS DAS RUAS QUE DELIMITAM O LOTE, O SISTEMA VIÁRIO DO ENTORNO BENEFICIA TANTO OS USUÁRIOS QUE NECESSITEM UTILIZAR O SISTEMA DE TRANSPORTE COLETIVO, QUANTO AOS USUÁRIOS DE AUTOMÓVEIS, ALÉM DE TER O ACESSO FACILITADO E RÁPIDO PELAS AMBULÂNCAS QUE PODERAM SER CONDUZIDAS PELA CANALETA DOS ÔNIBUS NA AVENIDA PRESIDENTE AFONSO CAMARÃO.

NA CLASSIFICAÇÃO DOS USOS PERMITIDOS DA GUIA AMARELA, TEM-SE TAMBÉM A PERMISSÃO PARA A IMPLANTAÇÃO DE UM EDIFÍCIO INSTITUCIONAL. (PARANÁ, 2012B). E SEUS PADRÕES DE OCUPAÇÃO ESTÃO NA LEI DE ZONEAMENTO DETERMINADOS COMO SEHIS - SETOR ESPECIAL DE HABITAÇÃO DE INTERESSE SOCIAL PARA TAL ZONEAMENTO, O COEFICIENTE DE APROVEITAMENTO DO LOTE É DE 0,6, A TAXA DE OCUPAÇÃO MÁXIMA É DE 30% DO LOTE, E A TAXA DE PERMEABILIDADE É DE 25% DO LOTE. A ALTURA PERMITIDA PARA A EDIFICAÇÃO É DE NO MÁXIMO 2 PAVIMENTOS, SEU RECULO DO ALINHAMENTO PREDIAL É DE 5M E AFASTAMENTO DE DIVISAS DE 2,5M.

SENDO ASSIM, A UNIDADE DE PRONTO ATENDIMENTO UPA 24H (PORTE 1) OBEDECERÁ OS VALORES DE ÁREAS NECESSÁRIAS PARA OS AMBIENTES DESSE PORTE CONTIDO NA PORTARIA Nº 1.020, DE 13 DE MAIO DE 2009 (BRASIL, 2009) PARA PRONTO ATENDIMENTO, ATENDIMENTO DE URGÊNCIA, APOIO DISGNÓSTICO E TERAPIA, OBSERVAÇÃO, APOIO TÉCNICO E LOGÍSTICO, APOIO ADMINISTRATIVO, GARAGEM E AMBULÂNCIA.

SETORIZAÇÃO, FLUXOS E ACESSOS

DE ACORDO COM A PORTARIA Nº 1.020, DE 13 DE MAIO DE 2009, O SETOR DE PRONTO ATENDIMENTO É O LOCAL DESTINADO PARA O PRIMEIRO ATENDIMENTO DO PACIENTE DIABURILANTE. ESTE DEVERÁ ACESSAR A UNIDADE PELA SALA DE ESPERA E RECEÇÃO. LOGO APÓS, O PACIENTE SERÁ ENCAMINHADO À SALA DE CLASSIFICAÇÃO DE RISCO. DEPOIS DISTO, ELE SERÁ ENCAMINHADO À SALA OU SETOR, ADEQUADO AO ATENDIMENTO DE SUAS NECESSIDADES ESPECÍFICAS.

SETOR DE ATENDIMENTO DE URGÊNCIA, É ONDE SE REALIZA A ESTABILIZAÇÃO DO PACIENTE CRÍTICO. PREVÊ-SE QUE HAJA ATENDIMENTO SIMULTÂNEO DE DOIS OU MAIS PACIENTES, POSSUINDO-SE EQUIPAMENTOS, MATERIAIS E MEDICAMENTOS NECESSÁRIOS PARA ATENDIMENTO COM ACESSO IMEDIATO.

SETOR DE APOIO DIAGNÓSTICO E TERAPÊUTICO, É A ÁREA DESTINADA À REALIZAÇÃO DE EXAMES COMPLEMENTARES. ESTES, NECESSÁRIOS PARA A ELUCIDACÃO DIAGNÓSTICA OU À COLETA DE MATERIAIS. A ÁREA DE APOIO TERAPÊUTICO TEM A FUNÇÃO DE PROPICIAR A REALIZAÇÃO DE PROCEDIMENTOS TERAPÊUTICOS IMEDIATOS COMO SUTURAS, CURATIVOS, IMOBILIZAÇÃO DE FRATURAS, INALAÇÃO, APLICAÇÃO DE MEDICAMENTOS E REIDRATAÇÃO.

O SETOR DE OBSERVAÇÃO É ONDE OS PACIENTES SUBMETEM-SE À INVESTIGAÇÃO DIAGNÓSTICA, E/OU AO TRATAMENTO POR UM PERÍODO DE ATÉ 24HORAS. DEVERÁ CONTAR COM SALA DE OBSERVAÇÃO PARA ADULTOS E PEDIATRIA, CONTANDO, TAMBÉM, COM POSTO DE ENFERMAGEM E BANHEIROS EXCLUSIVOS. ALÉM DISSO, ESTÃO PREVISTAS SALAS COLETIVAS PARA LETOS DE OBSERVAÇÃO, COM OS RESPECTIVOS BANHEIROS PARA PACIENTES INTERNOS, QUARTOS INDIVIDUAIS E RESPECTIVOS BANHEIROS.

JÁ O SETOR DE APOIO TÉCNICO E LOGÍSTICO, PRESTARÁ ATENDIMENTO DE APOIO TÉCNICO E SUPORTE OPERACIONAL PARA O DESENVOLVIMENTO DAS ATRIBUIÇÕES ASSISTENCIAIS DA UPA. OS SERVIÇOS DE ESTERILIZAÇÃO, LAVANDERIA, FARMÁCIA, COZINHA E NUTRIÇÃO ESTÃO EM OUTROS LOCAIS OU ESTABELECIMENTOS, LOGO, NESTAS UNIDADES HAVERÁ APENAS AMBIENTES DE APOIO.

SETOR DE APOIO ADMINISTRATIVO PARA A UPA PORTE 1, DEVE POSSUIR, ALÉM DA SALA DE DIREÇÃO, SALA ADMINISTRATIVA, INFORMÁTICA, PONTO DE PROTOCOLO, ARQUIVO MÉDICO E POSTO POLICIAL.



- OS ACESSOS AO LOTE E AO EDIFÍCIO DE ACORDO COM A PORTARIA Nº 1.020, DE 13 DE MAIO DE 2009
- ACESSO PARA PACIENTES QUE CHEGAM DE AMBULANDO
- ACESSO PARA PACIENTES QUE CHEGAM DE AMBULÂNCIA
- ACESSO PARA OS TRABALHADORES E SERVIÇOS
- ACESSO PARA A SAÍDA DE CADÁVERES

TIPOLOGIA CONSTRUTIVA - JUSTIFICATIVA DE ESCOLHA DOS MATERIAIS

ESTE PROJETO PRETENDE PROPICIAR UM AMBIENTE CONFORTÁVEL A TODOS OS USUÁRIOS, SENDO ELIS FUNCIONÁRIOS OU PACIENTES, BUSCANDO, ALÉM DISSO, COLABORAR PARA A CURA DESTES E RESPEITAR O MEIO AMBIENTE COMO UM TODO E O ENTORNO PRÓXIMO QUE O ENCERRA. SENDO ASSIM, OPTOU-SE PELA UTILIZAÇÃO STEEL FRAMING, POIS JÁ SE CONHECE AS VIRTUDES DA UTILIZAÇÃO DESTA TIPOLOGIA CONSTRUTIVA, SEJA PELA RAPIDEZ NA CONSTRUÇÃO, LEVEZA, ECONOMIA, EVITANDO-SE DESPERDÍCIOS DE MATERIAIS E, ALÉM DA POSSIBILIDADE DE FÁCIL AMPLIAÇÃO DESTES AMBIENTES, A POSSIBILIDADE DA REUTILIZAÇÃO DA MAIORIA DOS MATERIAIS AQUI EMPREGADOS.

A VOLUMETRIA COMPOE-SE POR UMA ESTRUTURA EM PÓRTICO, UTILIZANDO-SE PERNIS METÁLICOS EM "I", SOLDADOS E PARAFUSADOS, ATRIXADOS SOBRE UM RADIER, O FECHAMENTO LATERAL DOS VOLUMES E A COBERTURA SE CONFUNDEM POR MEIO DO ENVELOPAMENTO DO EDIFÍCIO, AO UTILIZAR-SE O MESMO MATERIAL EM CONTINUIDADE DOS PLANOS EM CURVA. A DISTRIBUIÇÃO DOS AMBIENTES PERMITE UMA FLEXIBILIDADE PARA FUTURAS ALTERAÇÕES EM PLANTA, UTILIZANDO-SE DRYWALL EM TODAS AS PAREDES, SEJA POR MEIO DE PLACAS GIRENTÍCIAS COM ISOLAMENTO TÉRMICO E ACÚSTICO COM LA DE VIDRO EM SANDUÍCHE, E UTILIZANDO REVESTIMENTOS QUE SÃO PARAFUSADOS EM PERNIS QUE SE INTEGRAM À ESTRUTURA EM PÓRTICO, DISTRIBUINDO AS CARGAS INDEPENDENTEMENTE, OBEDECENDO A MODULAÇÃO UTILIZADA DE 1250MM E 635MM. ISTO TAMBÉM PARA EVITAR DESPERDÍCIOS DE MATERIAIS COM RECORTES.

FORAM PREVISTOS RASCOS NA COBERTURA PARA MELHOR APROVEITAMENTO DA ILUMINAÇÃO NATURAL, SENDO ESTA CONDUZIDA POR MEIO DE UM DUTO AO PAVIMENTO TÉRREO. APENAS NA ÁREA DE CIRCULAÇÃO, PARA EVITAR O USO DE AR-CONDICIONADO, OPTOU-SE PELA UTILIZAÇÃO DE BRISAS METÁLICAS NAS LATERAIS DA COBERTURA, APROVEITANDO-SE OS VENTOS PREDOMINANTES DE LESTE E NORTE.

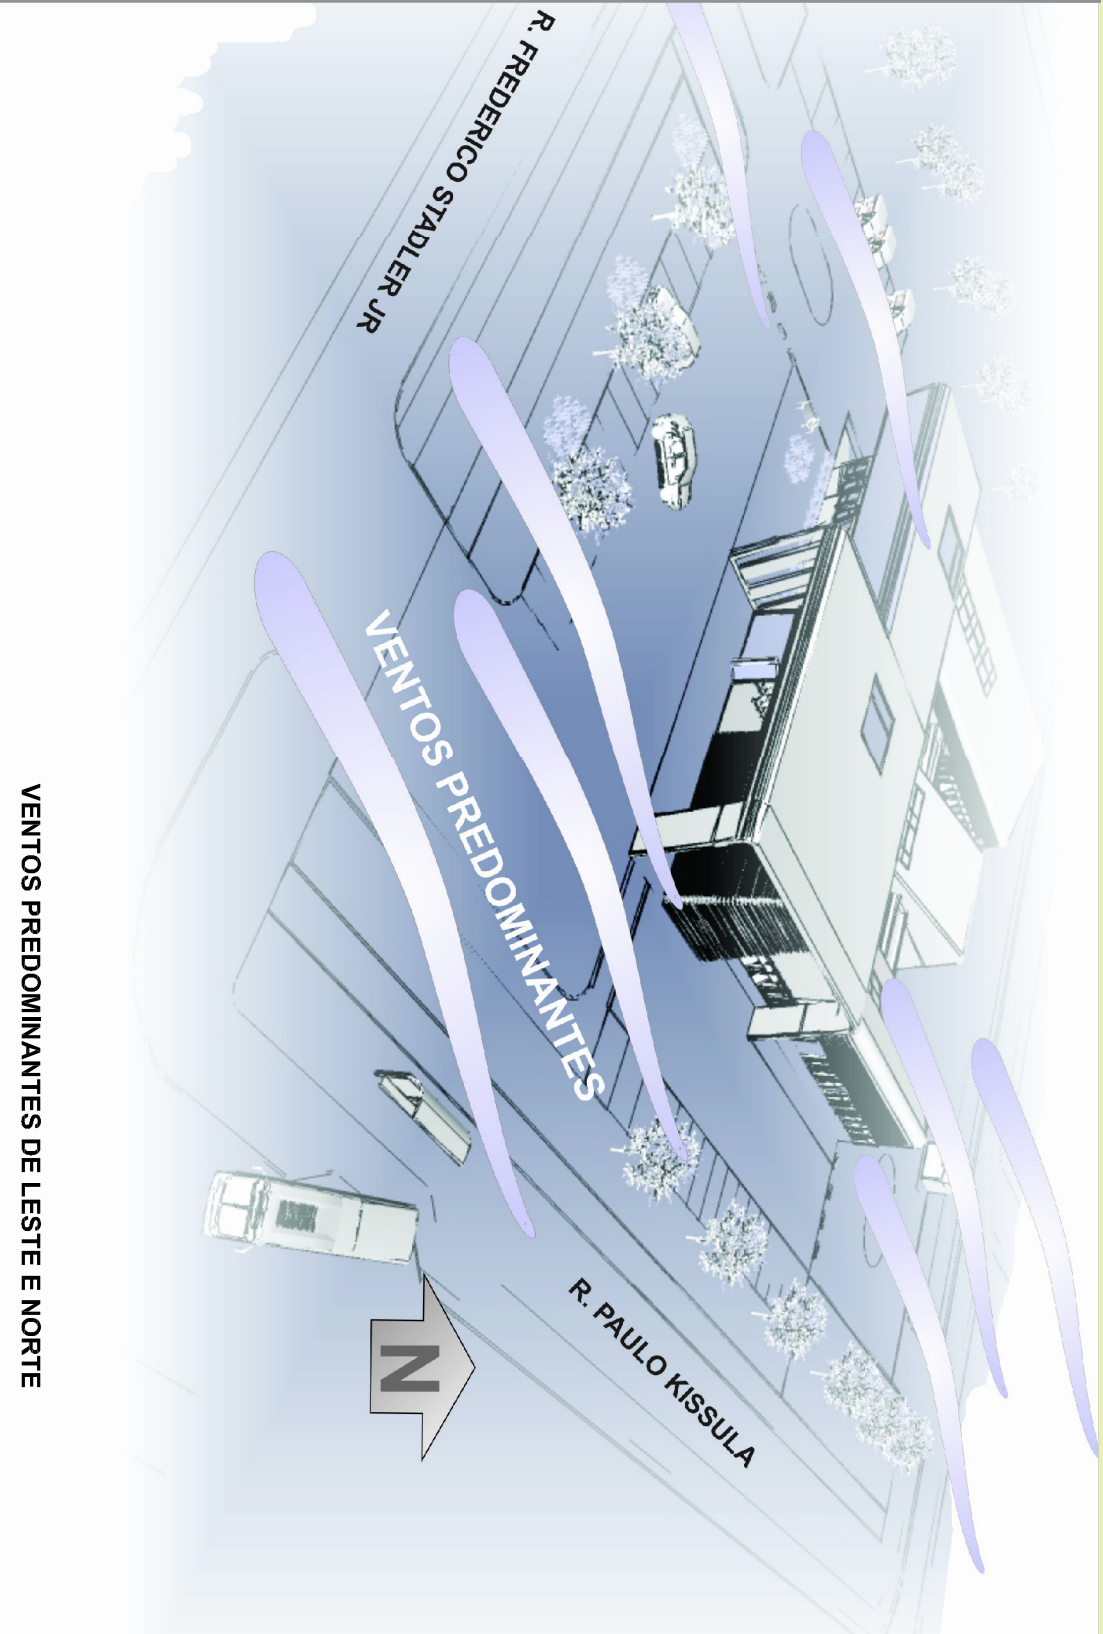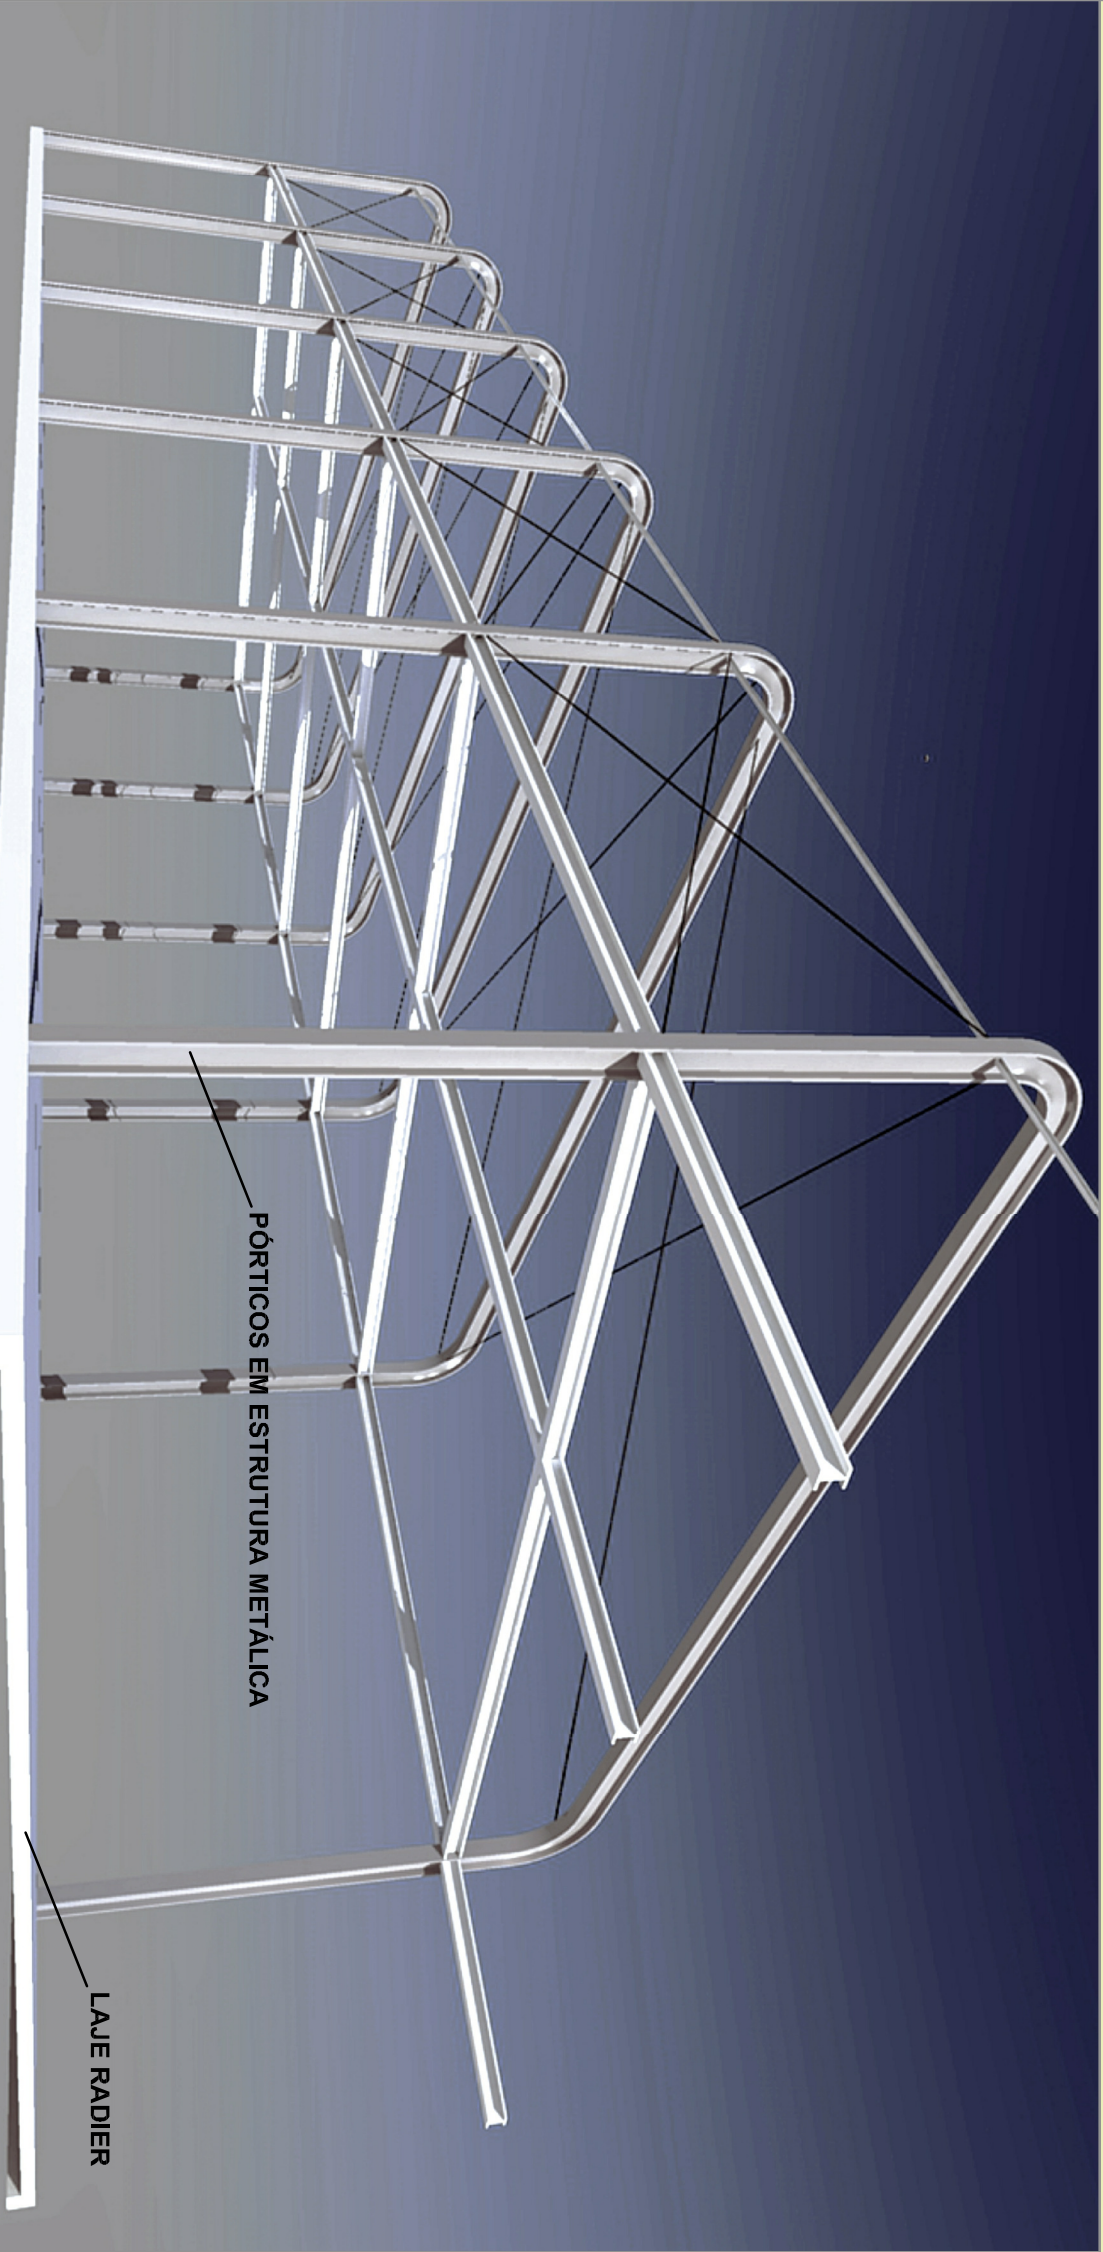

BÁRBARA CRISTINE MORMELO DE SOUZA

CURSO DE ARQUITETURA E URBANISMO



UNIVERSIDADE FEDERAL DO PARANÁ . UFPR

PROF ORIENTADOR DR. SÉRGIO FERNANDO TAVARES

TRABALHO FINAL DE GRADUAÇÃO 2012
PROJETO DE UMA UNIDADE DE SAÚDE 24H EM CURITIBA
UNIDADE DE PRONTO ATENDIMENTO 24H . PORTE I

MEMORIAL DE APRESENTAÇÃO

UPA 24H
CURITIBA . CAPÃO DA IMBUÍTA
URGÊNCIAS E EMERGÊNCIAS

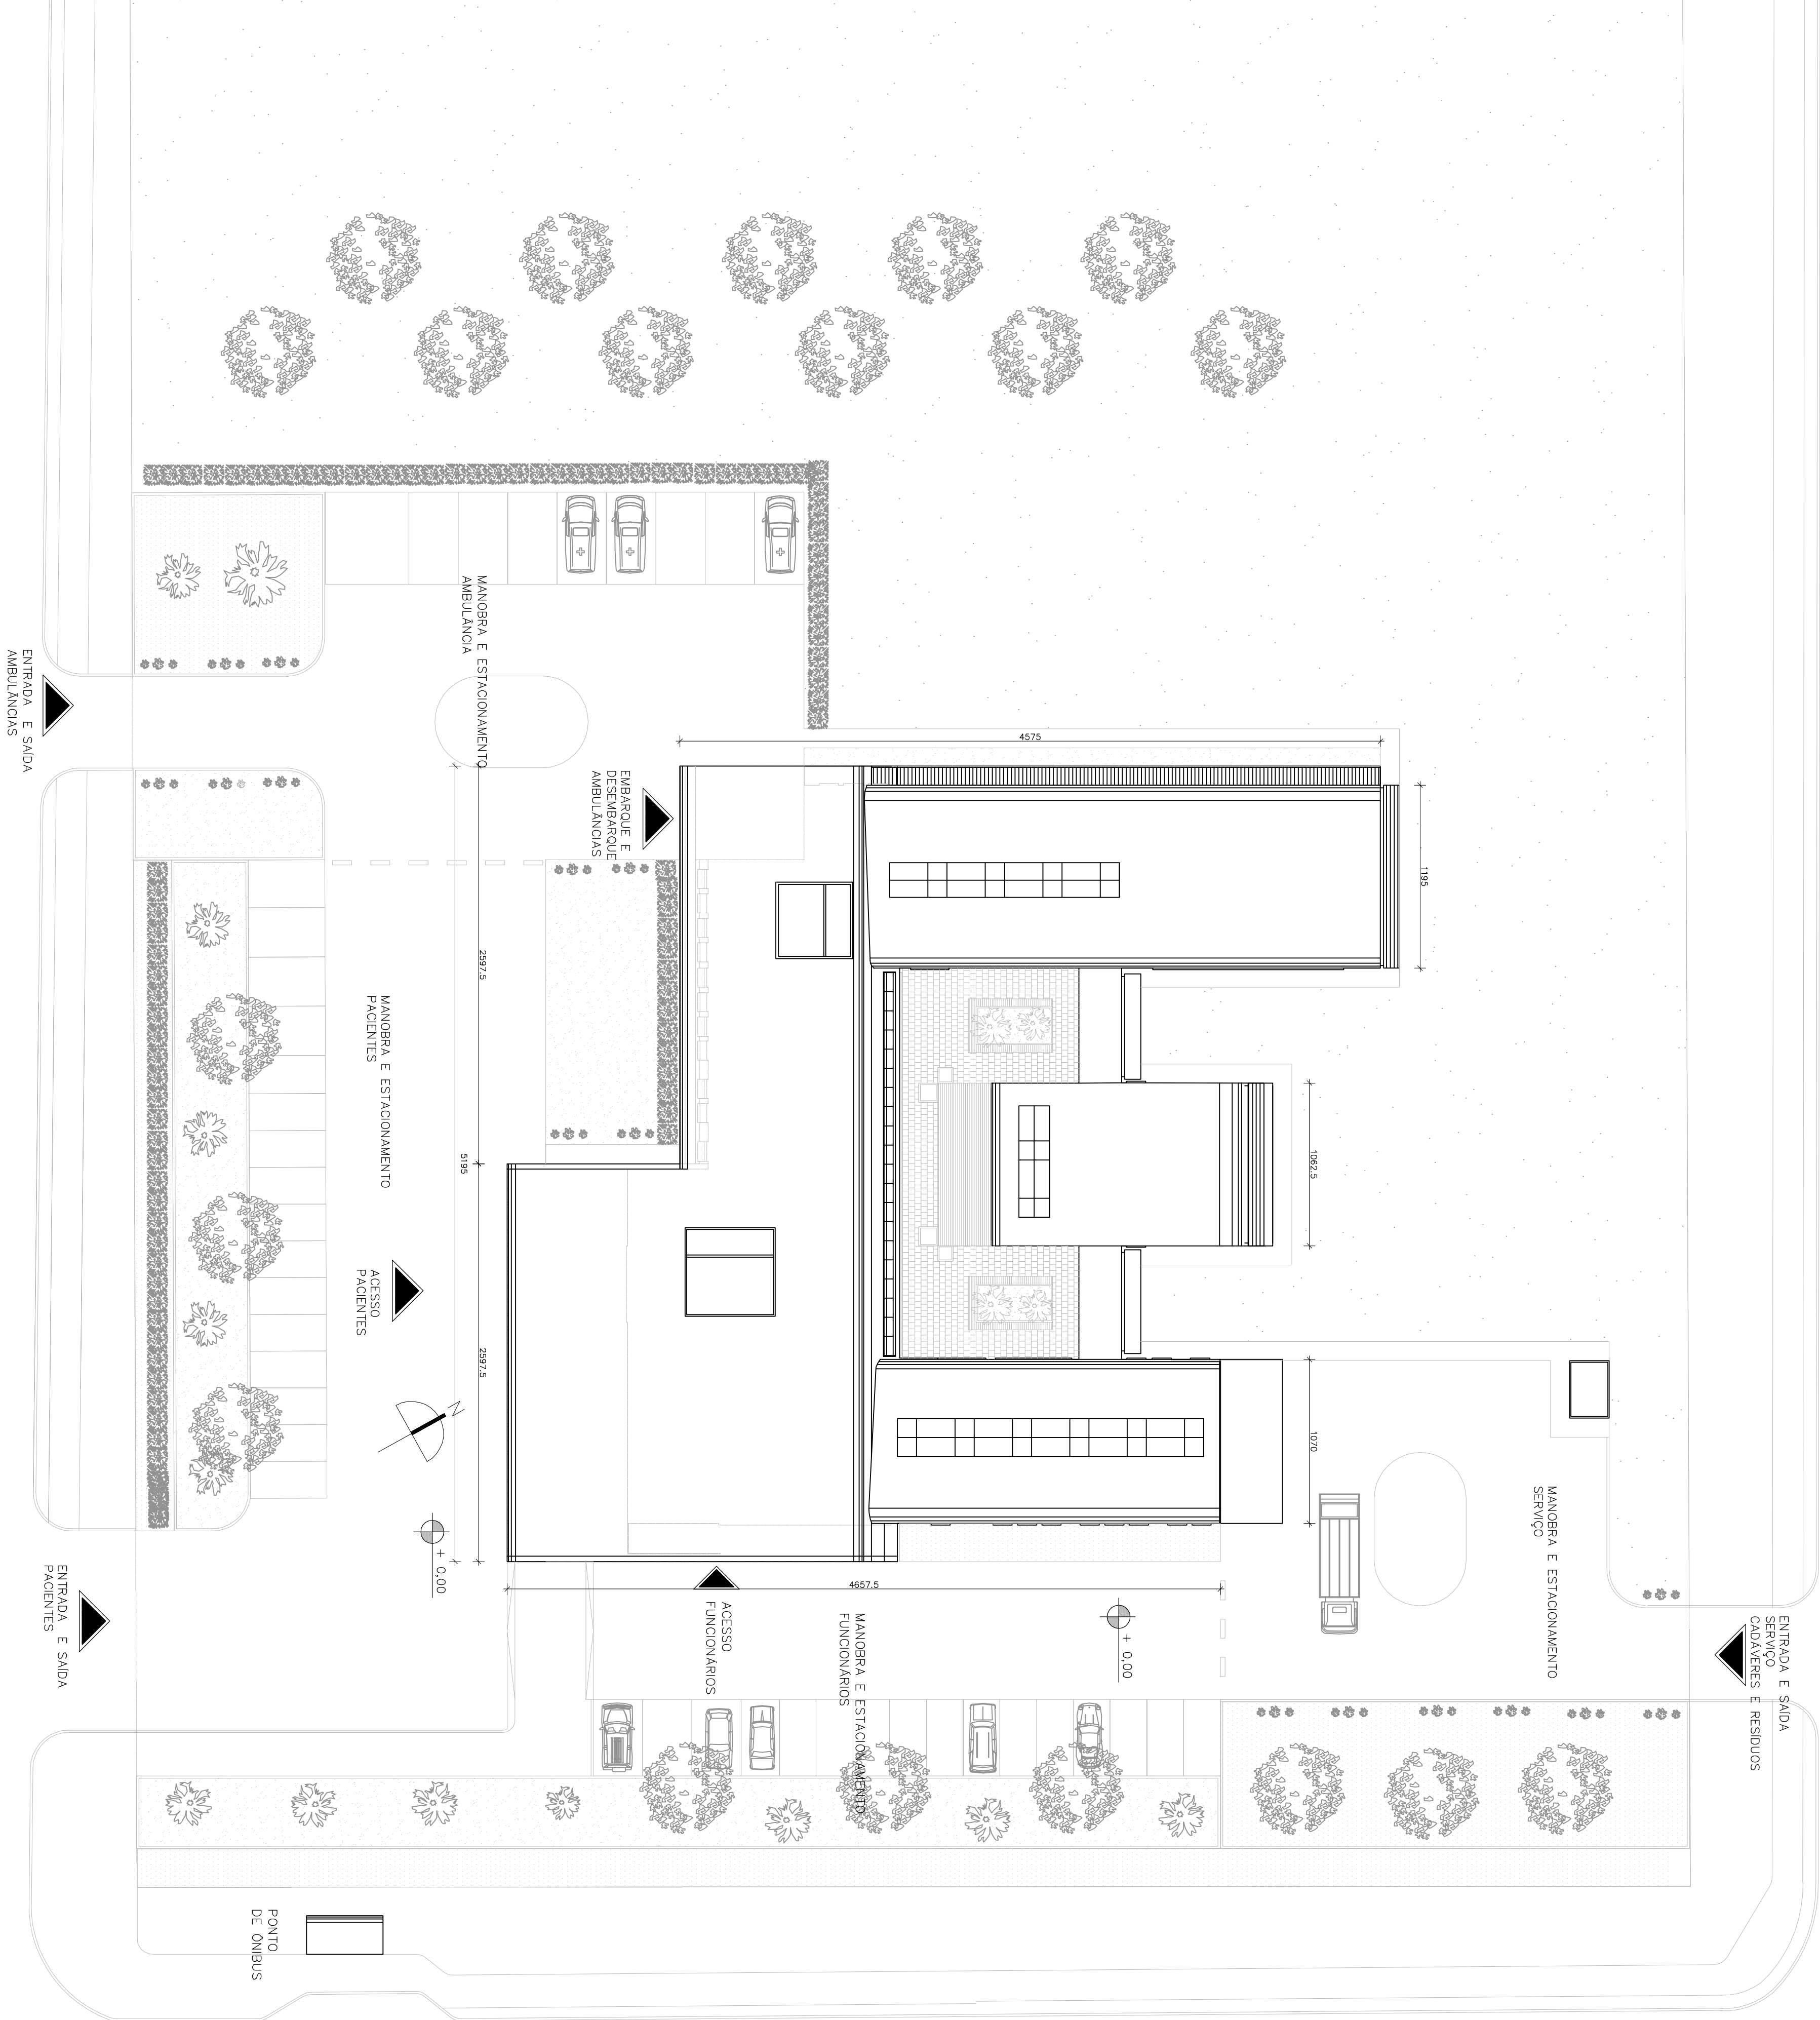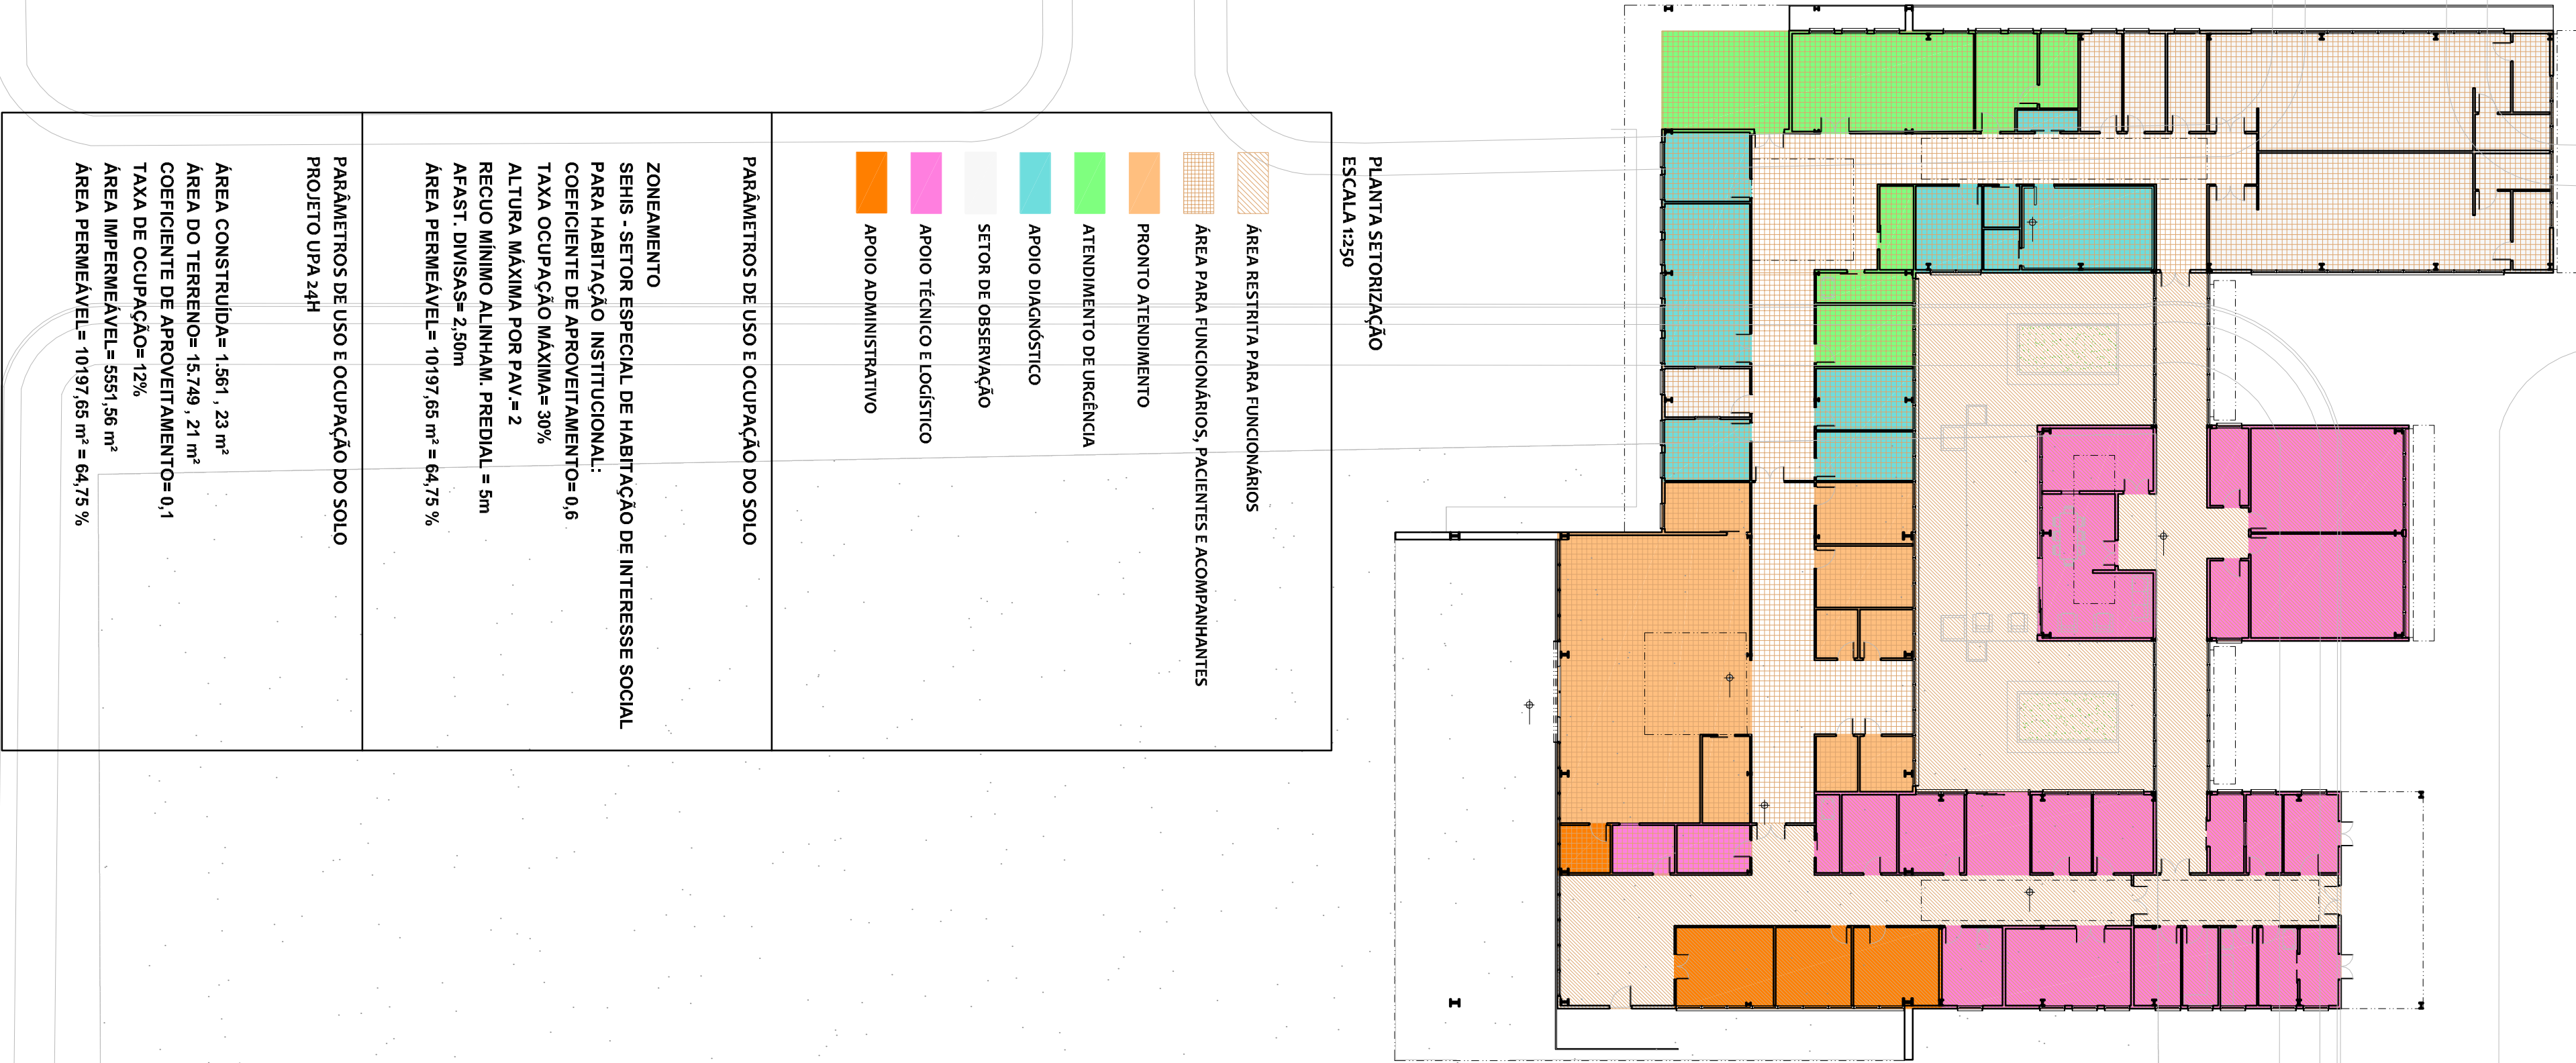

COBERTURA
ESCALA 1:250

