


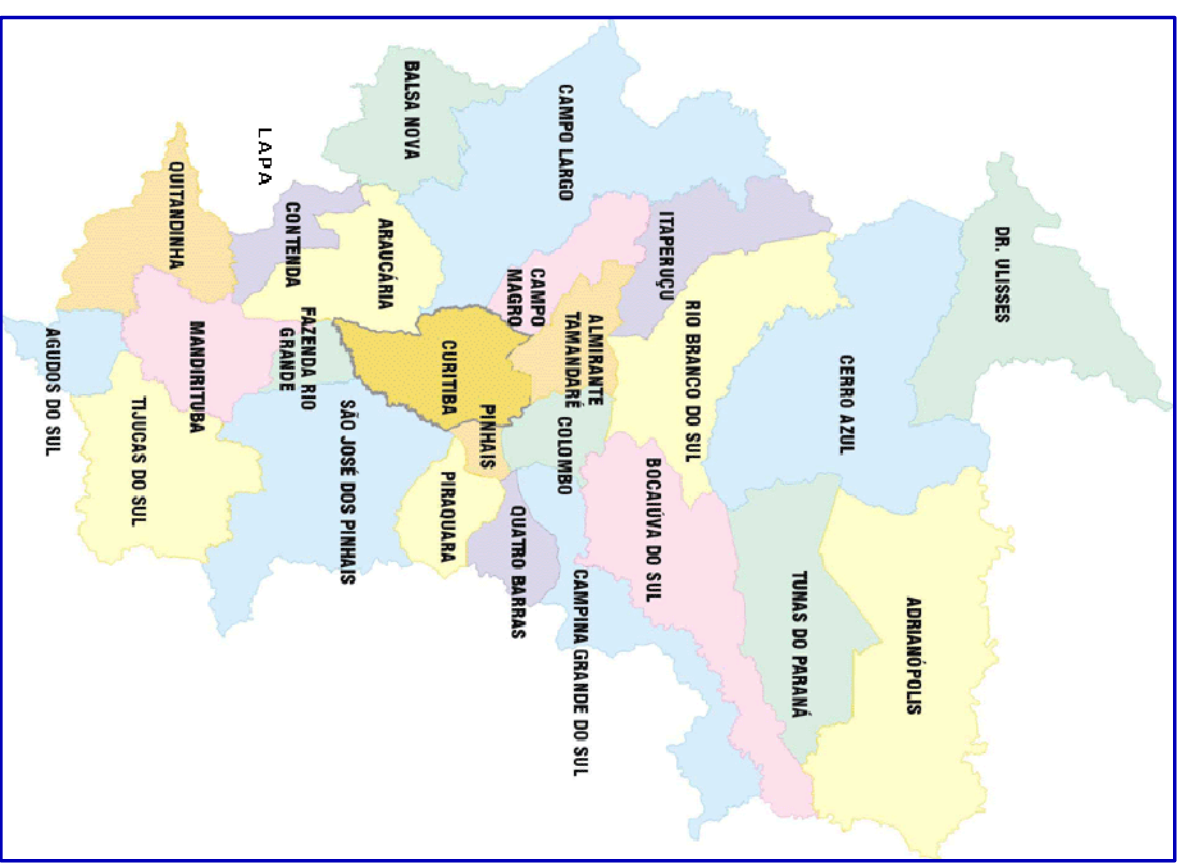


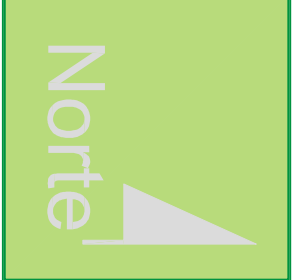

RMC
SEM ESCALA

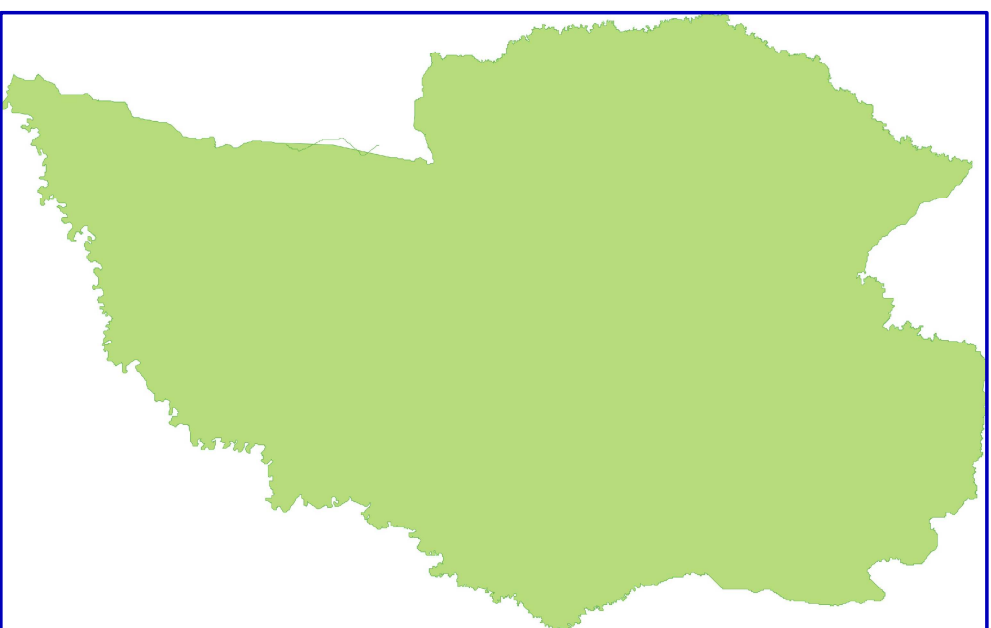

CURTIBA
SEM ESCALA

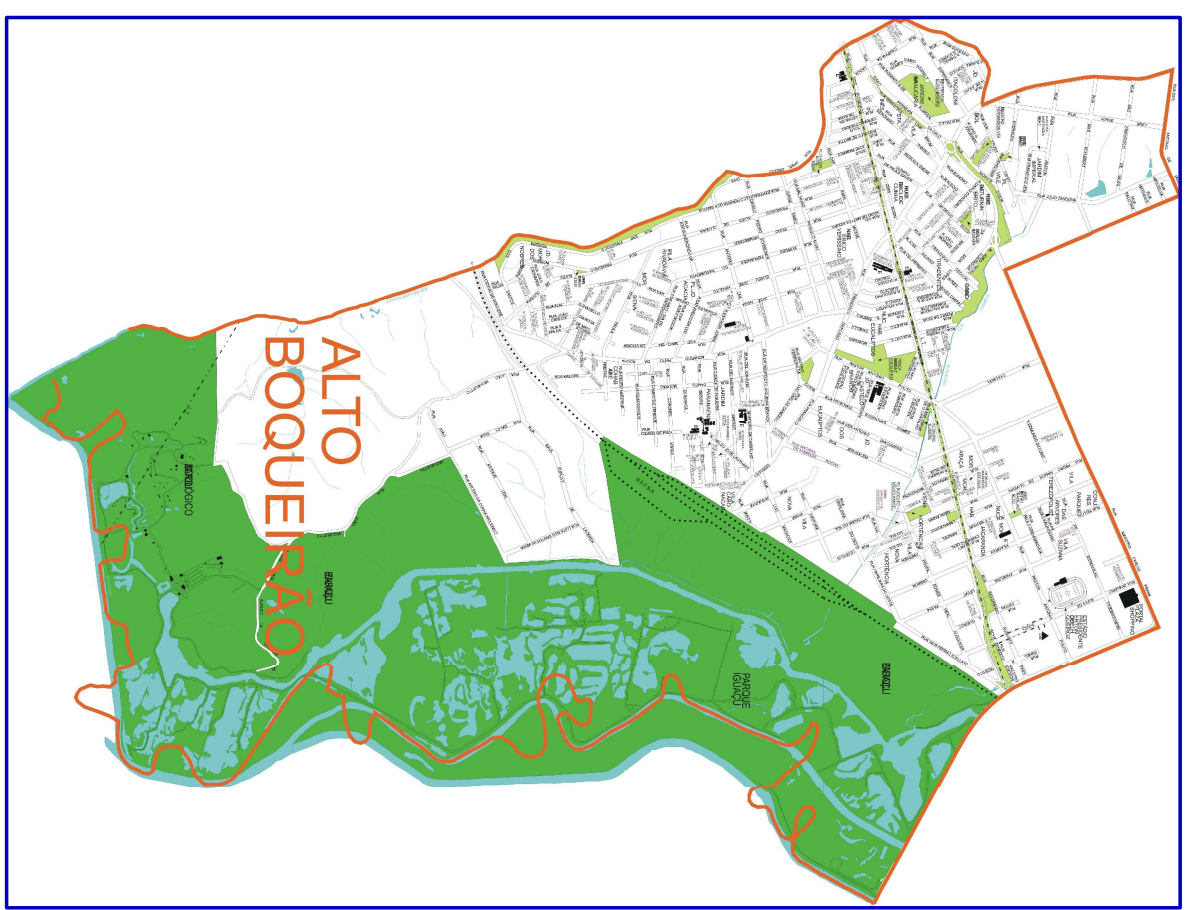

BAIRRO ALTO BOQUEIRÃO
SEM ESCALA

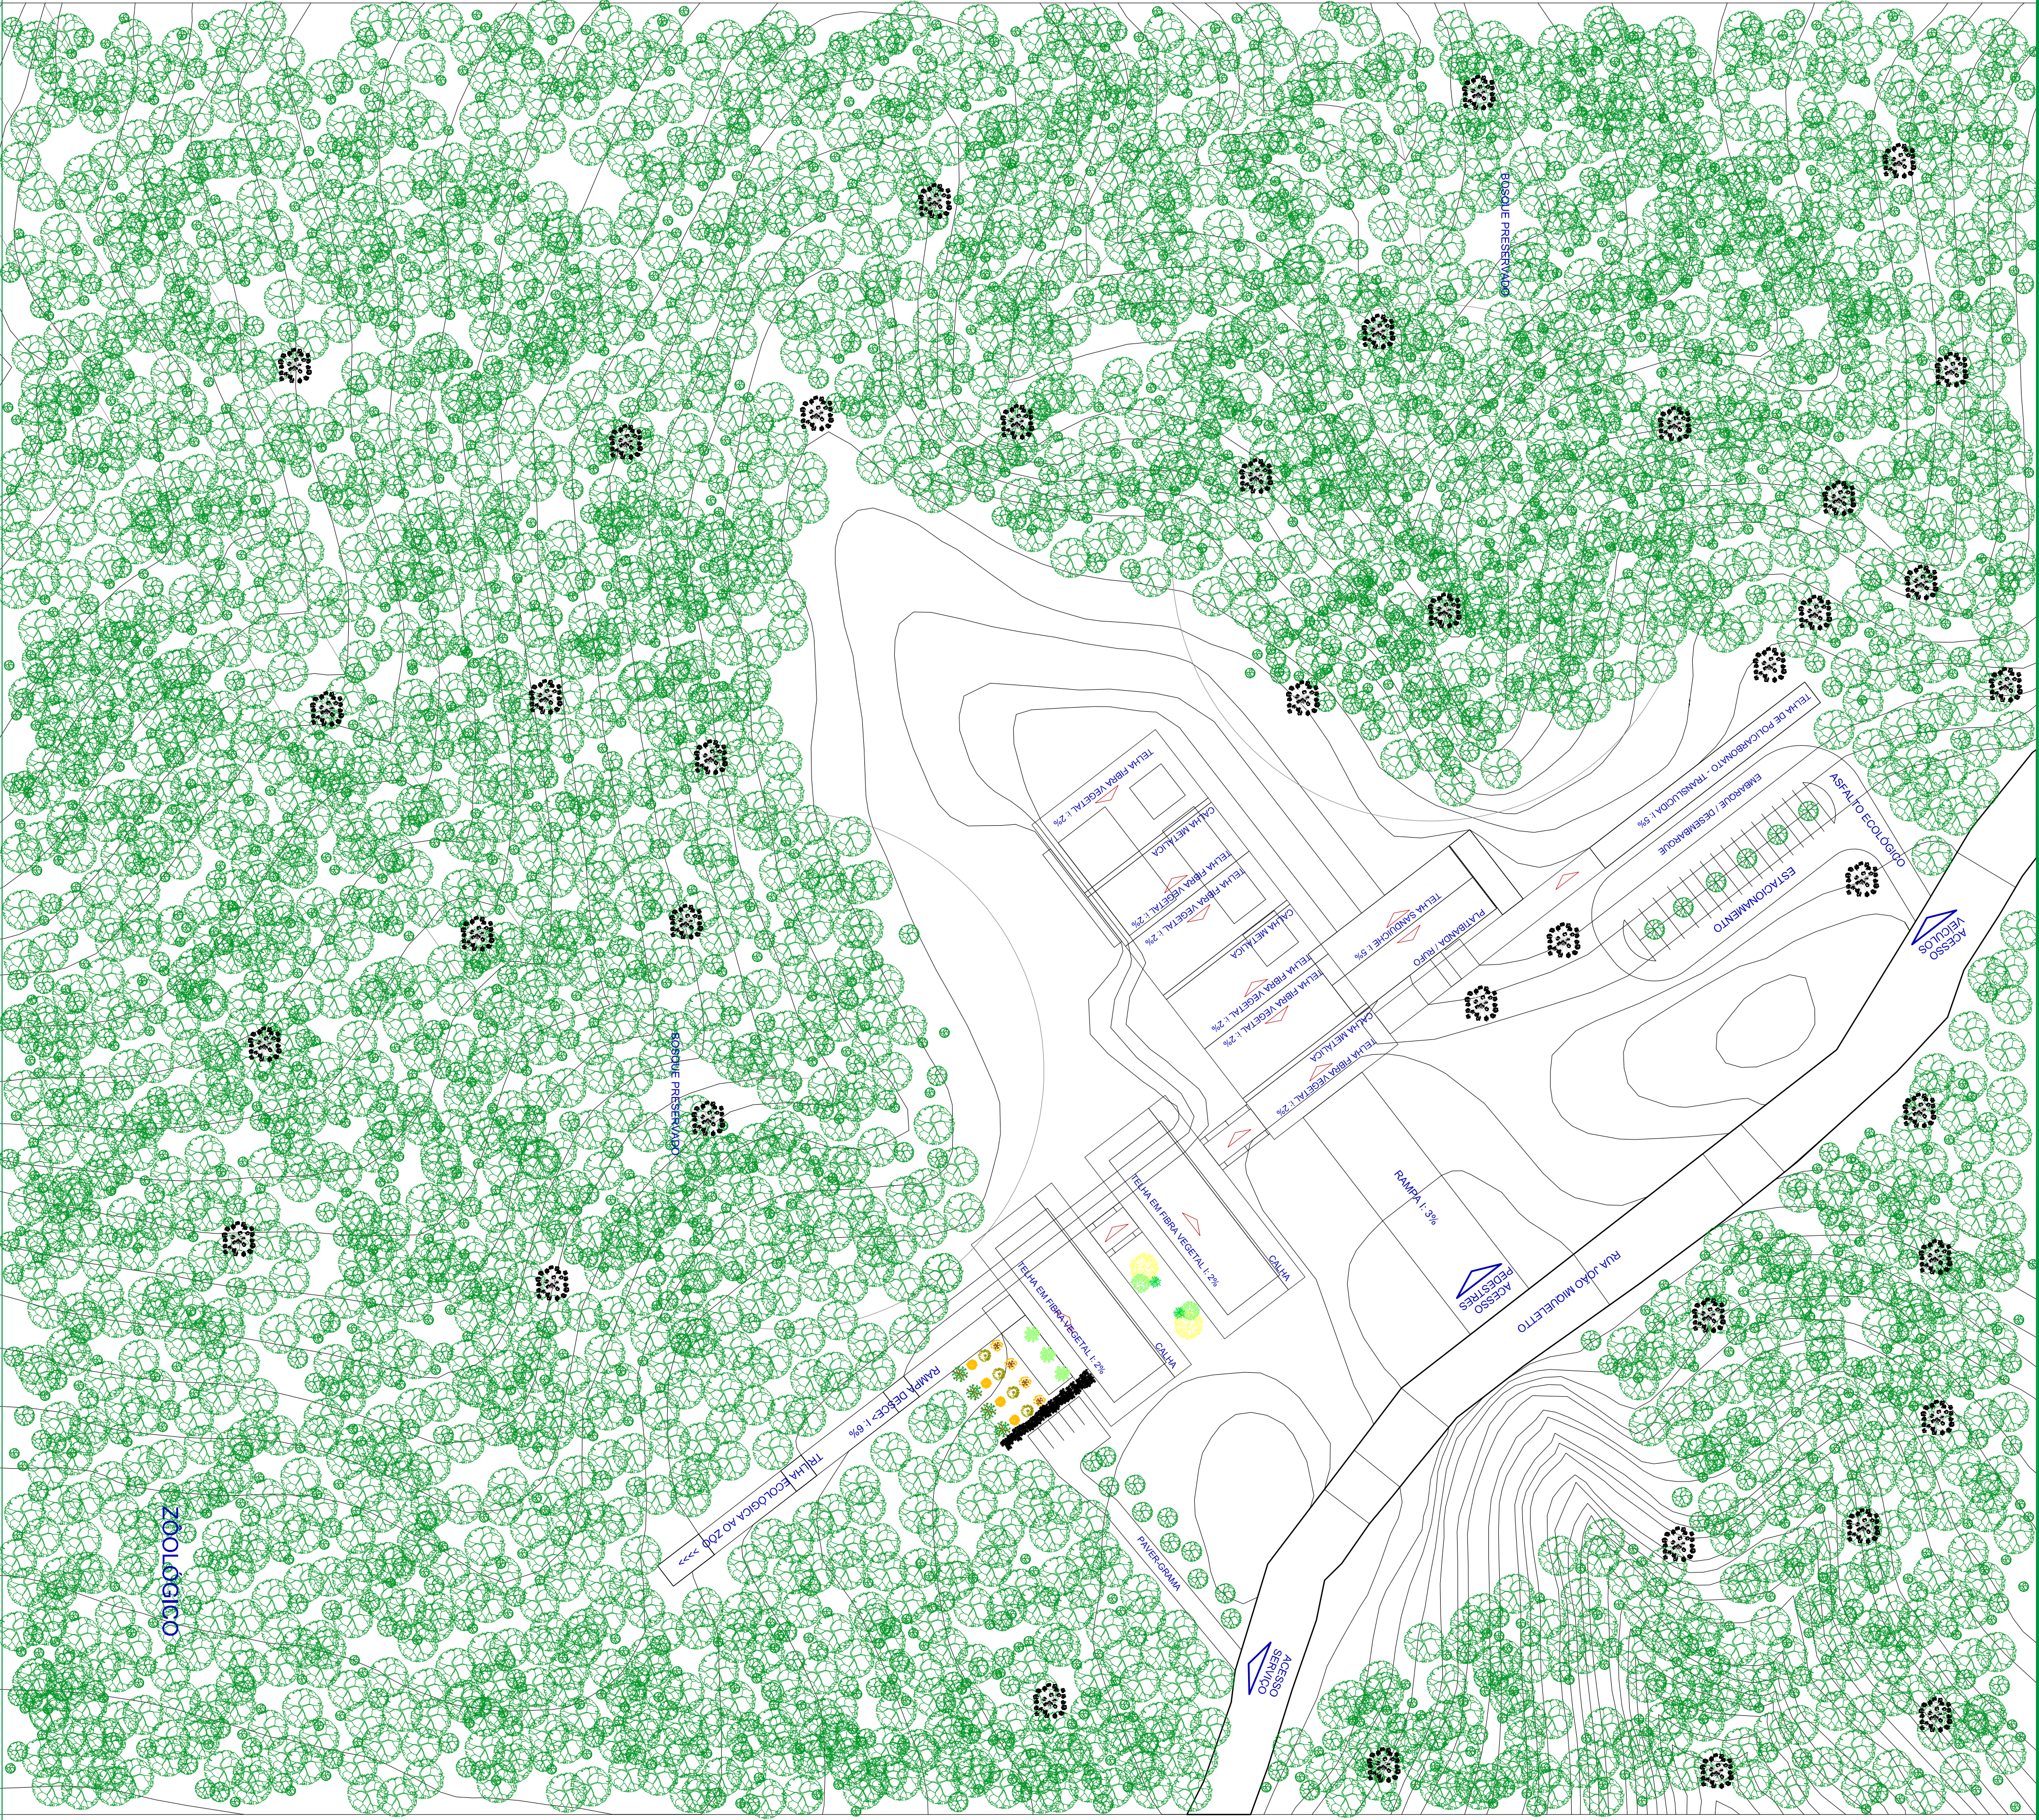


FOTO AEREA
SEM ESCALA








TFG 2009 ANTEPROJETO PARA UM NÚCLEO DE EDUCAÇÃO AMBIENTAL EM CURITIBA




Wille Daniel dos Santos
Prof.º Orientadora: Lisana Katia Schmitz
UFPR - Curso de Arquitetura e Urbanismo



01/05

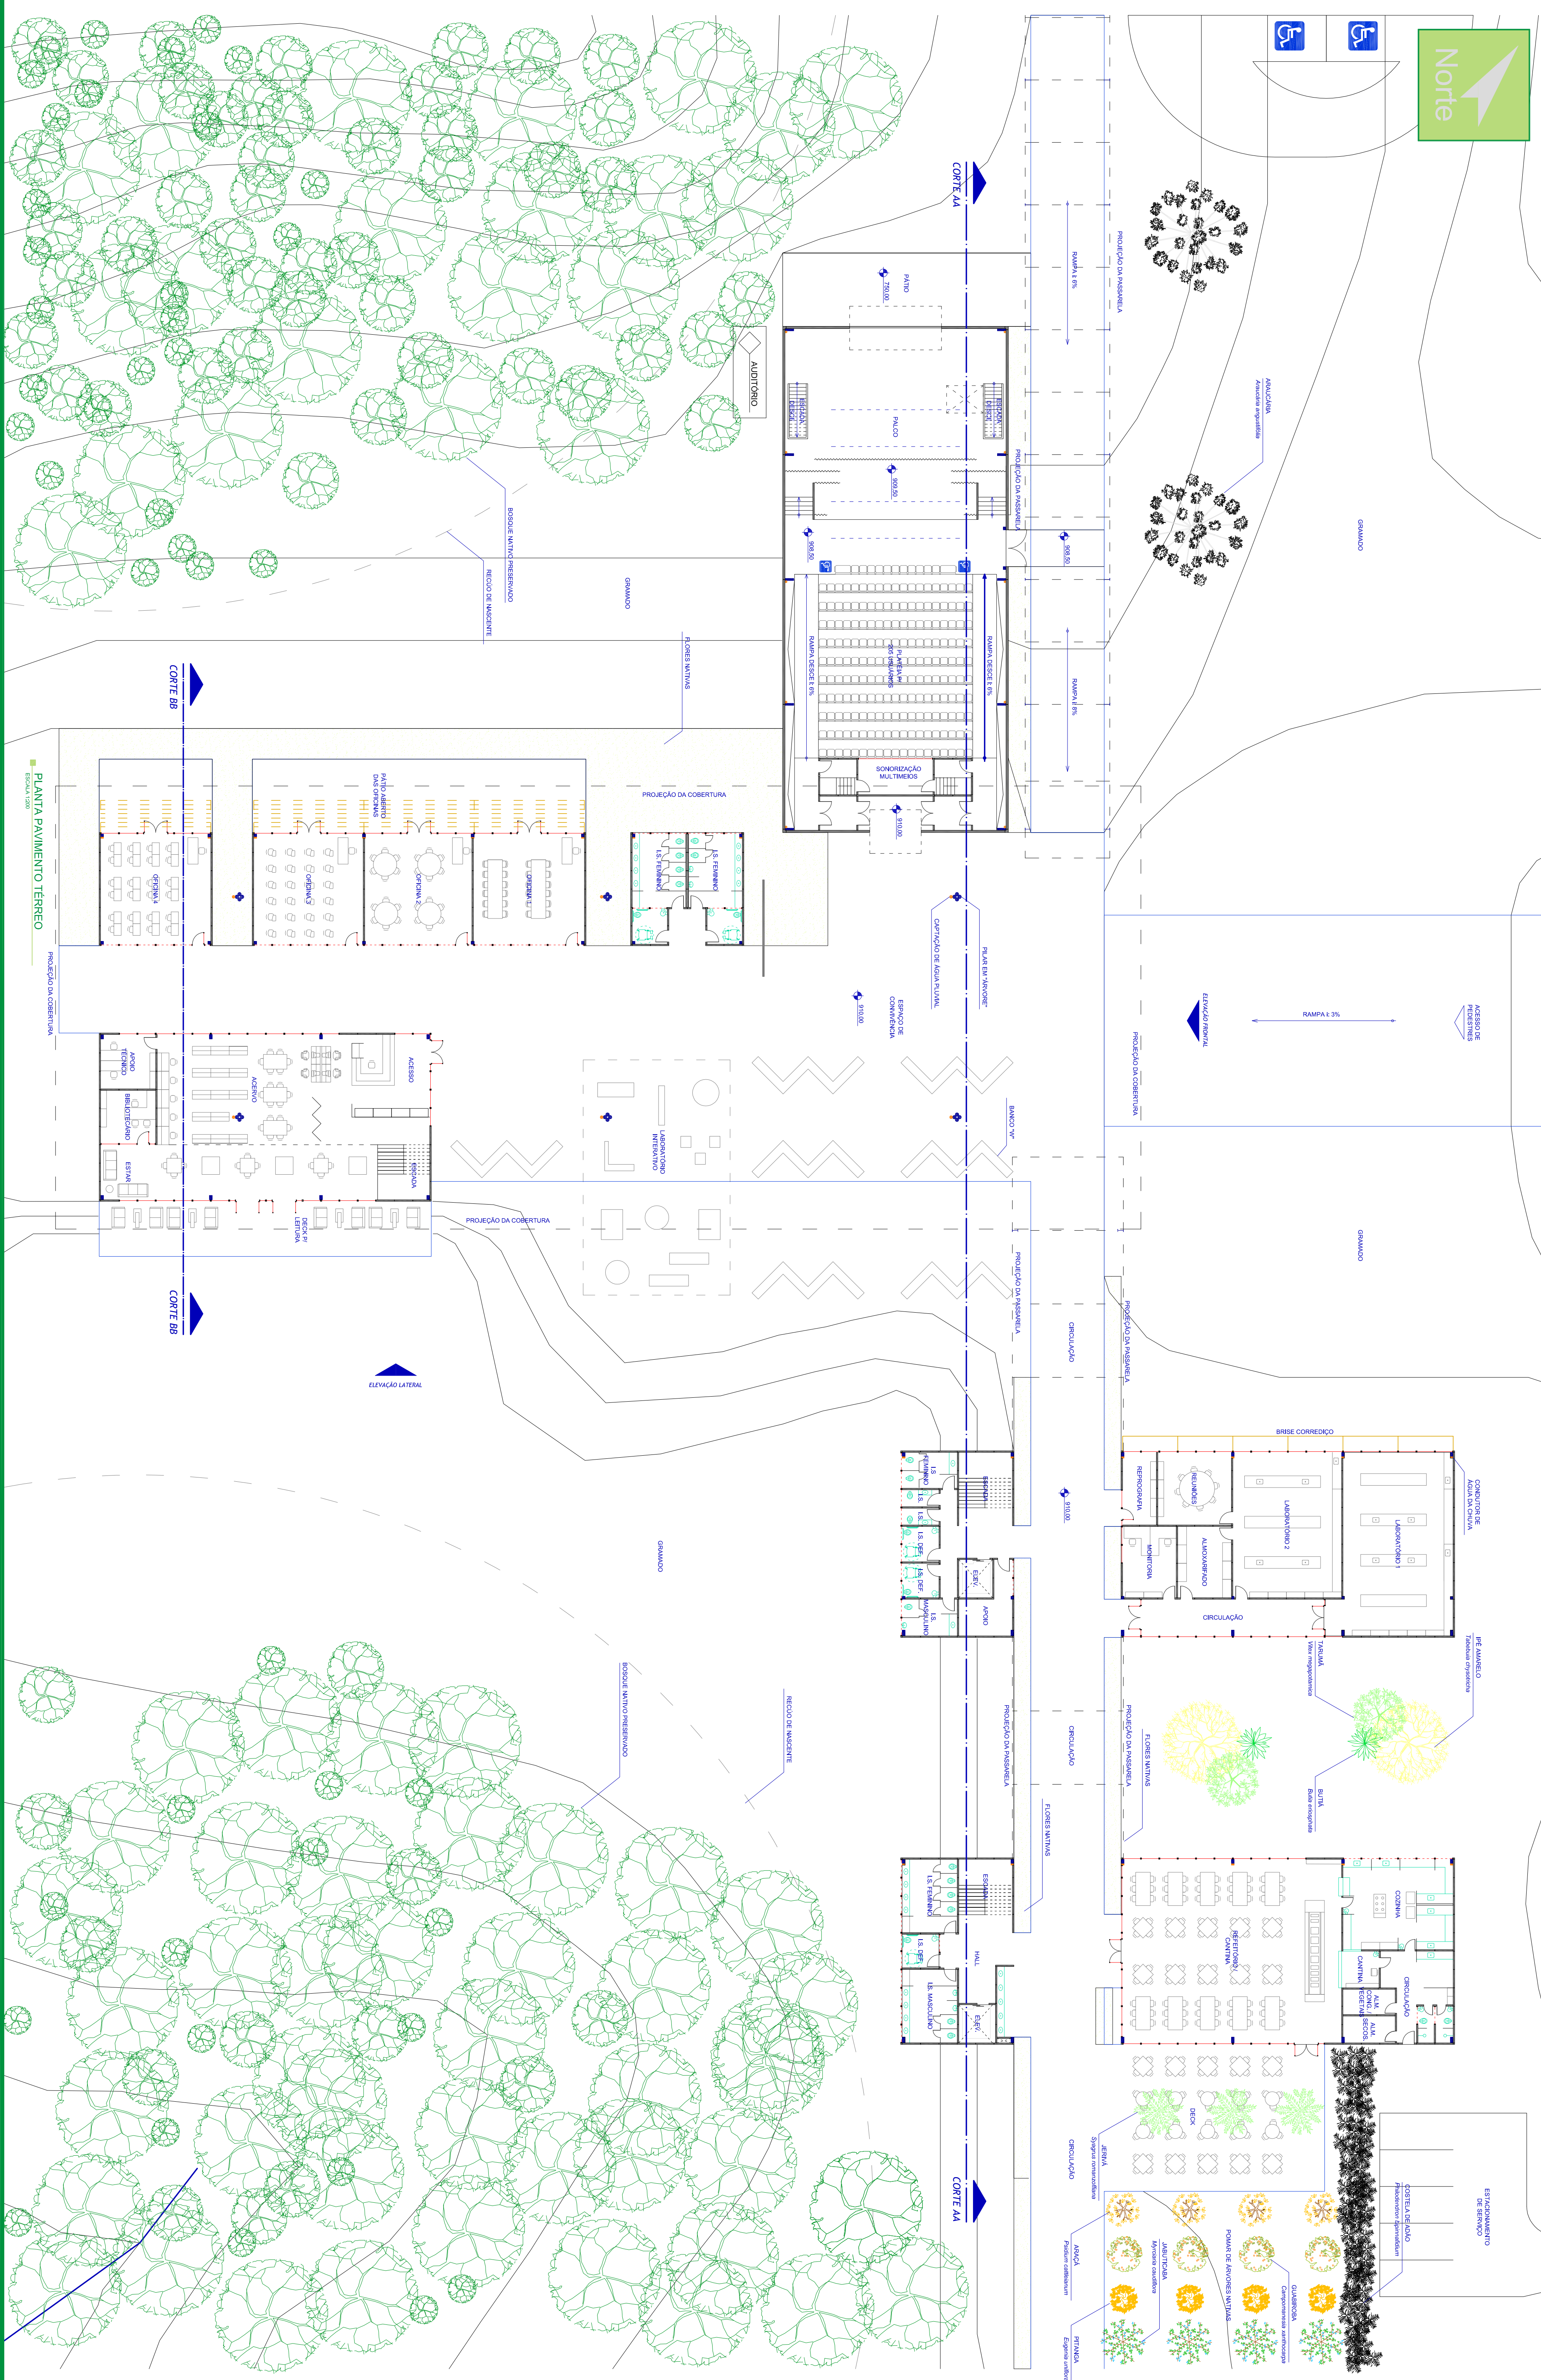

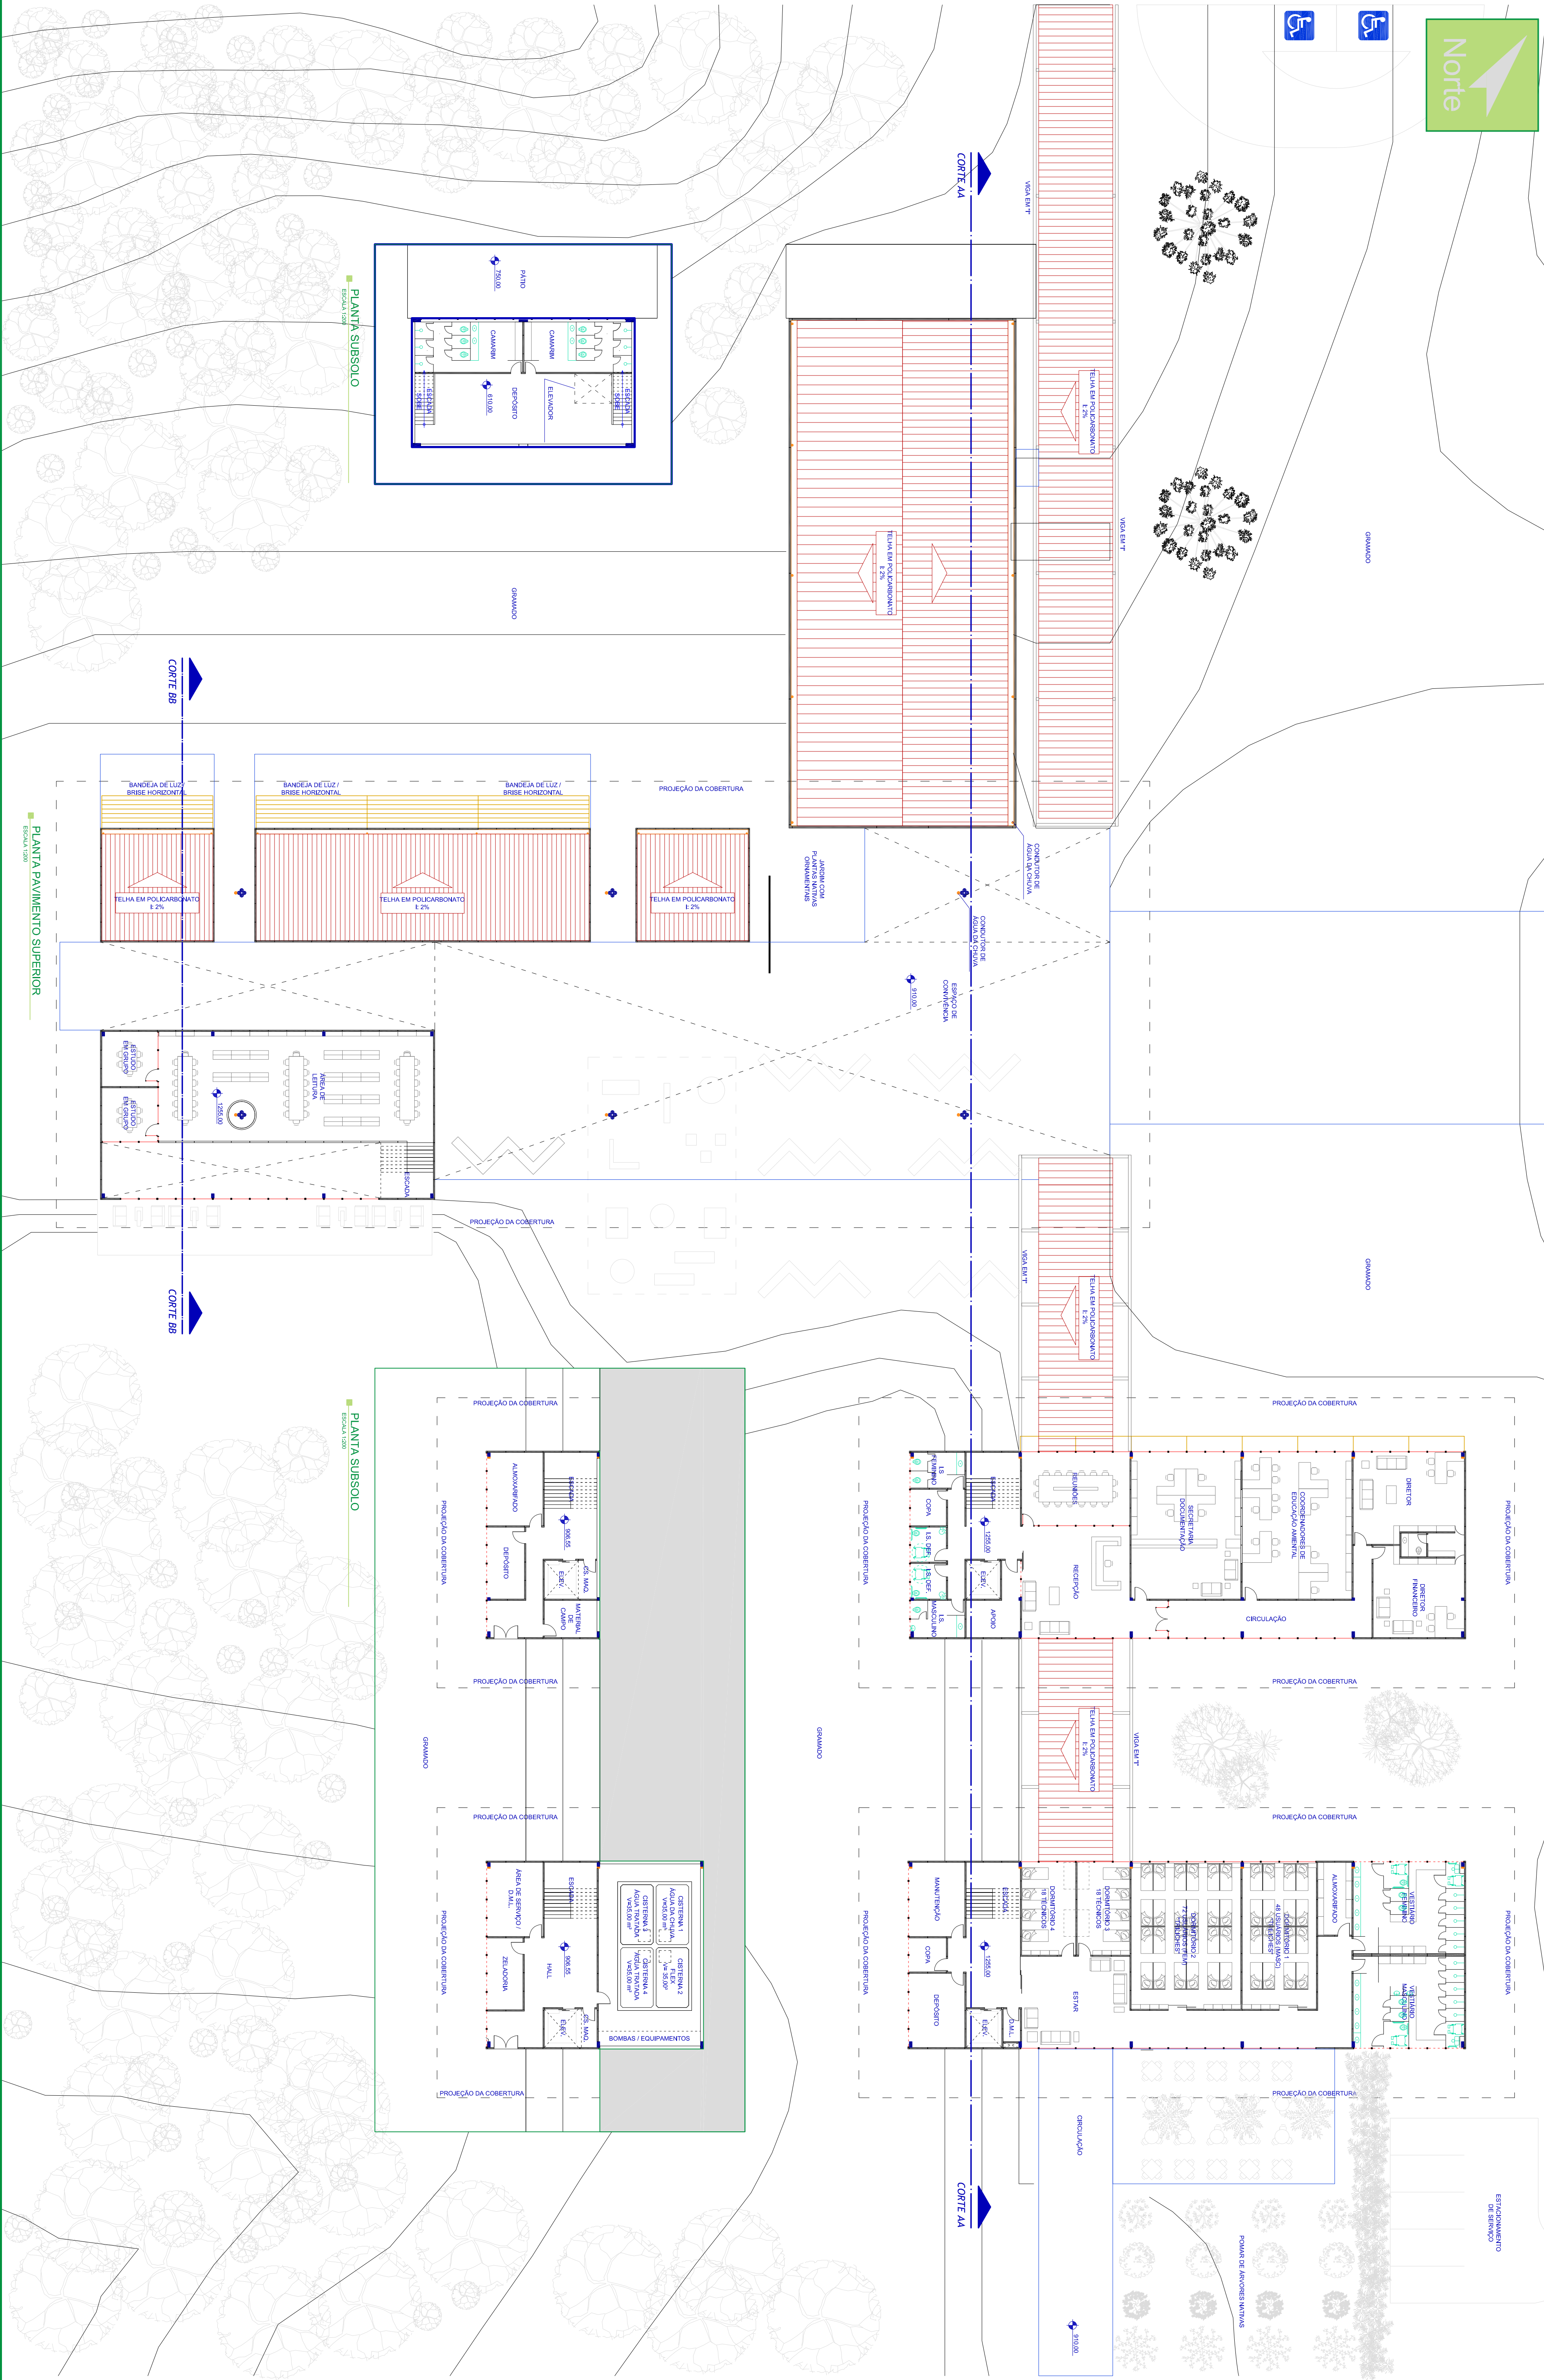


TFG 2009 ANTEPROJETO PARA UM NÚCLEO DE EDUCAÇÃO AMBIENTAL EM CURITIBA

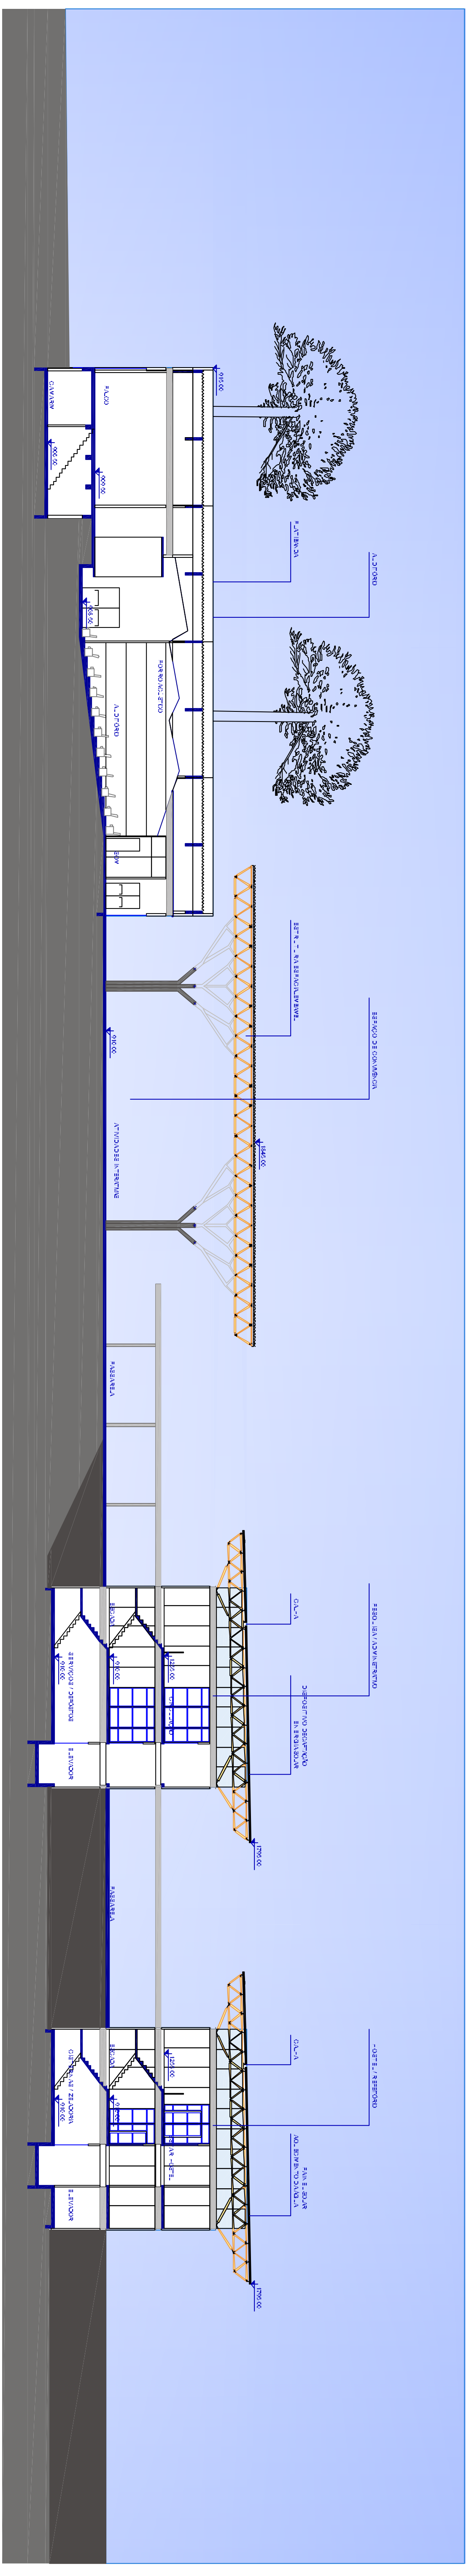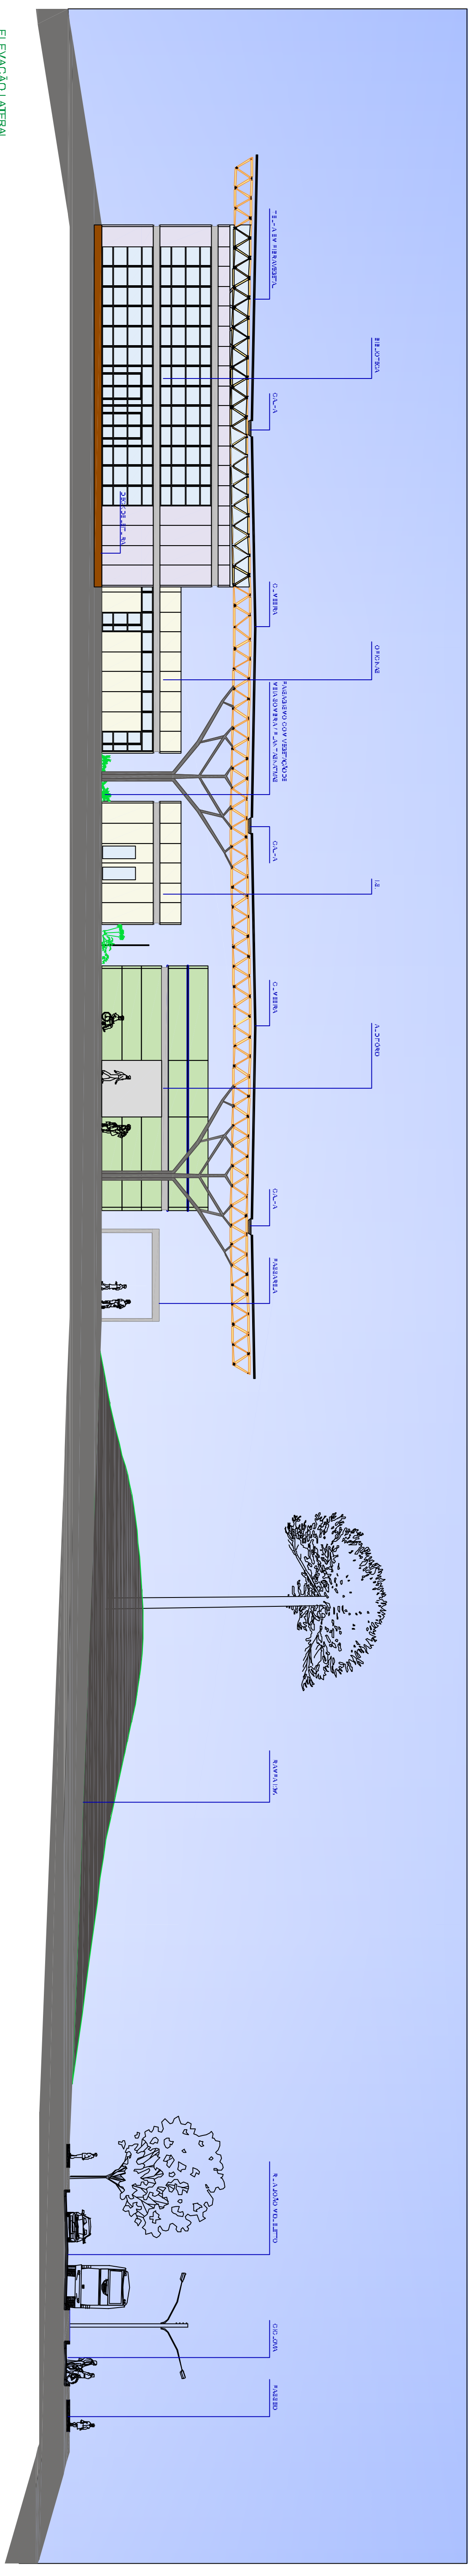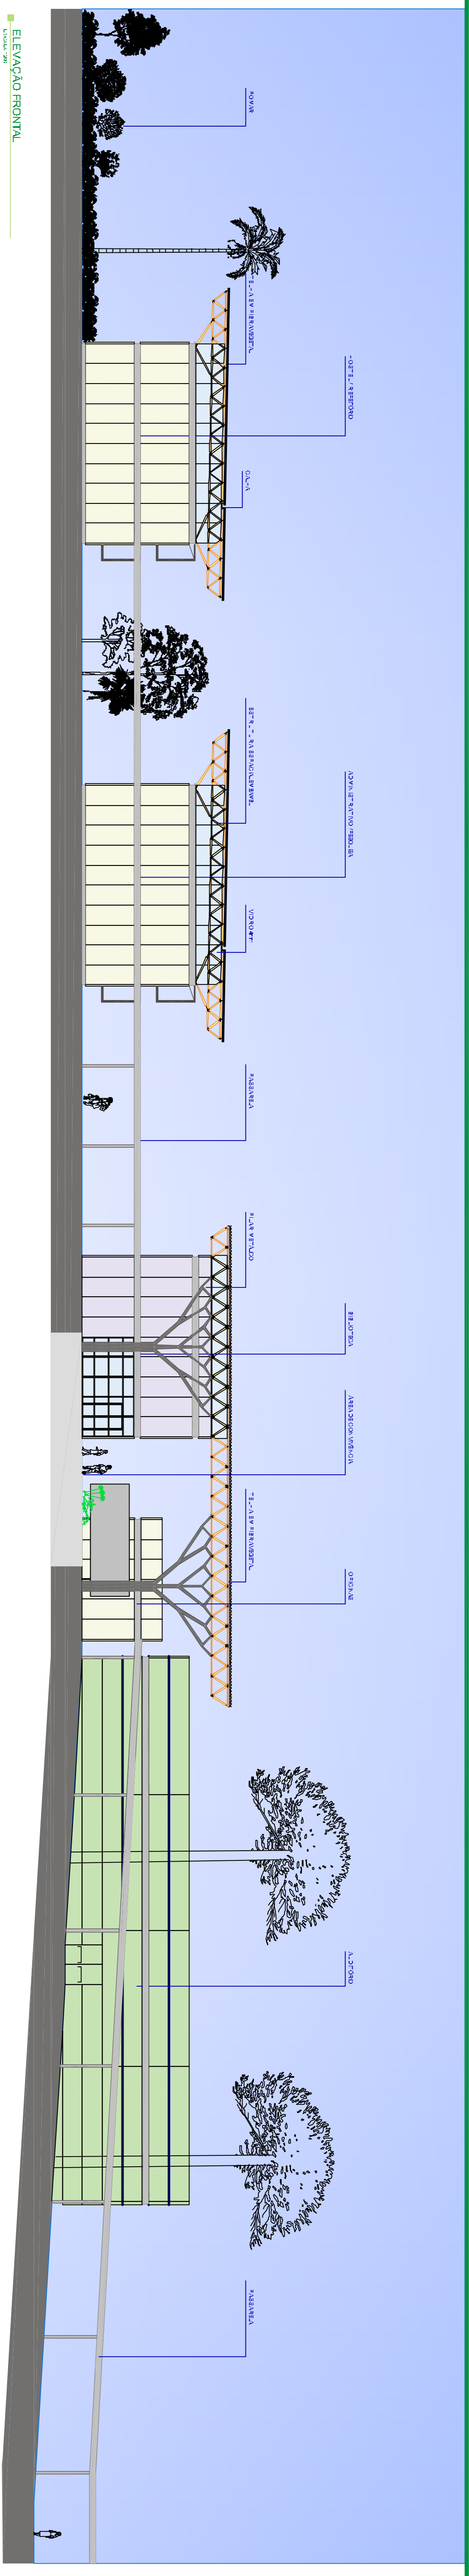


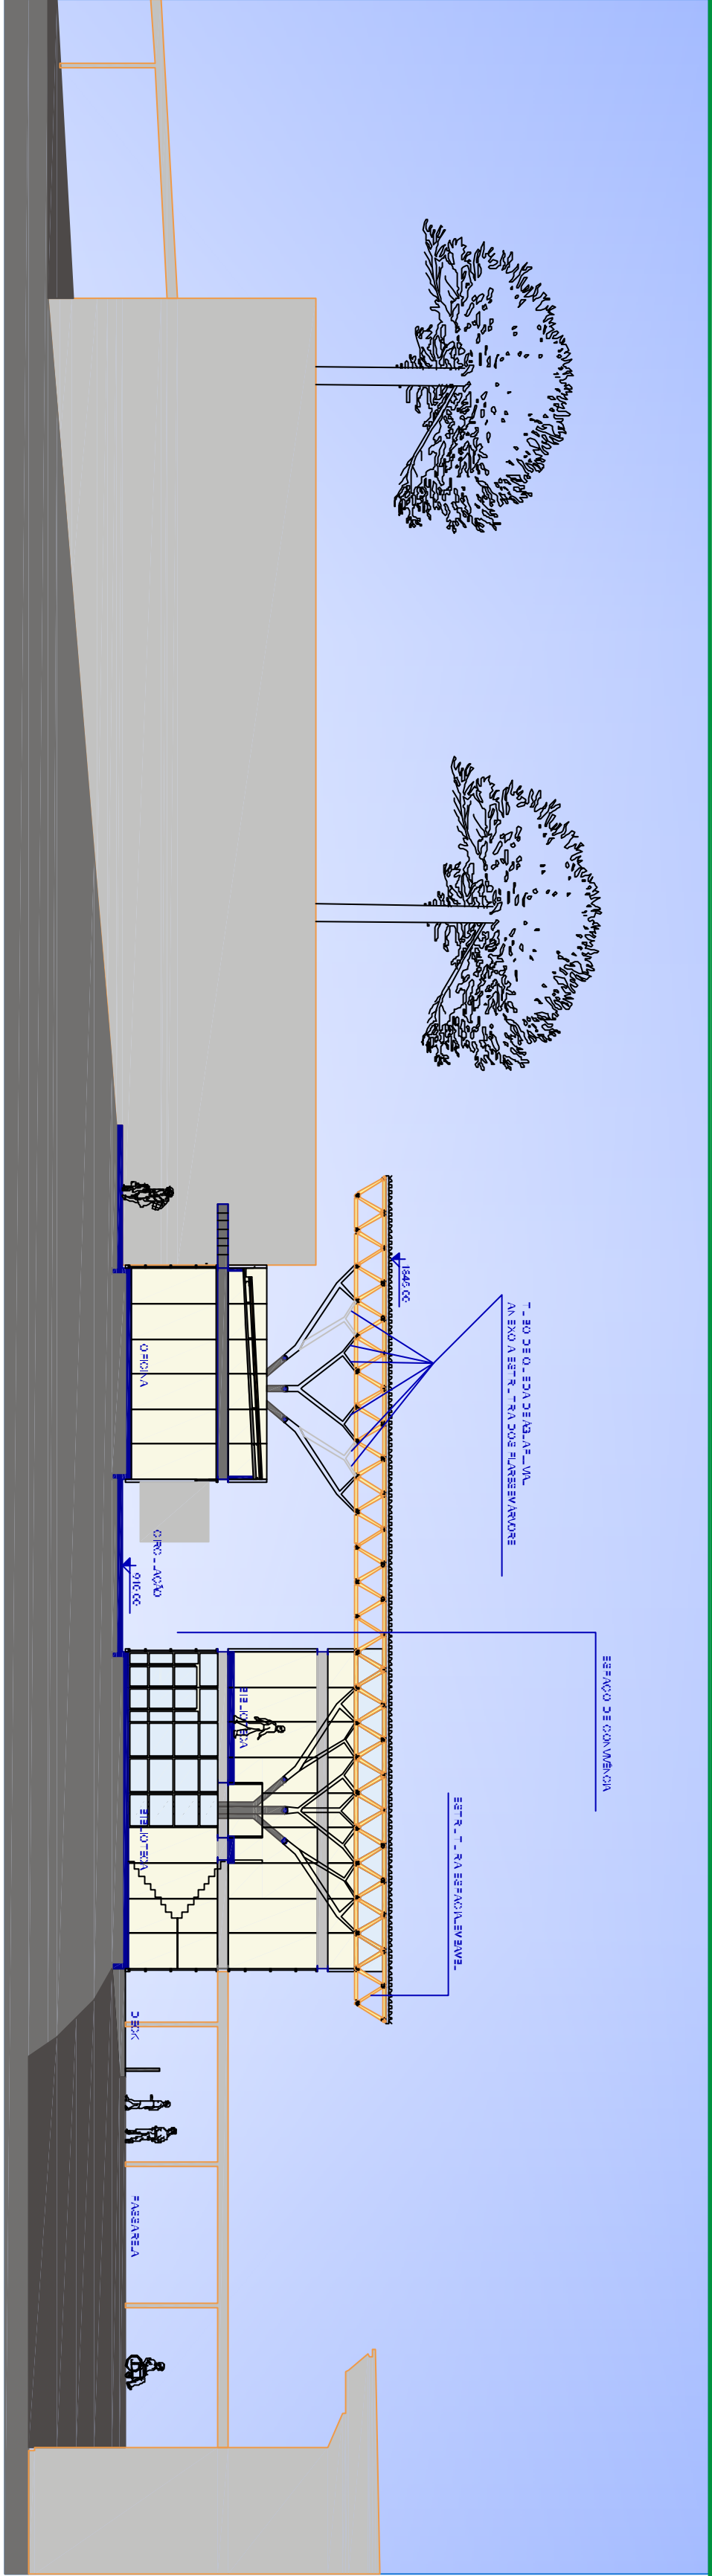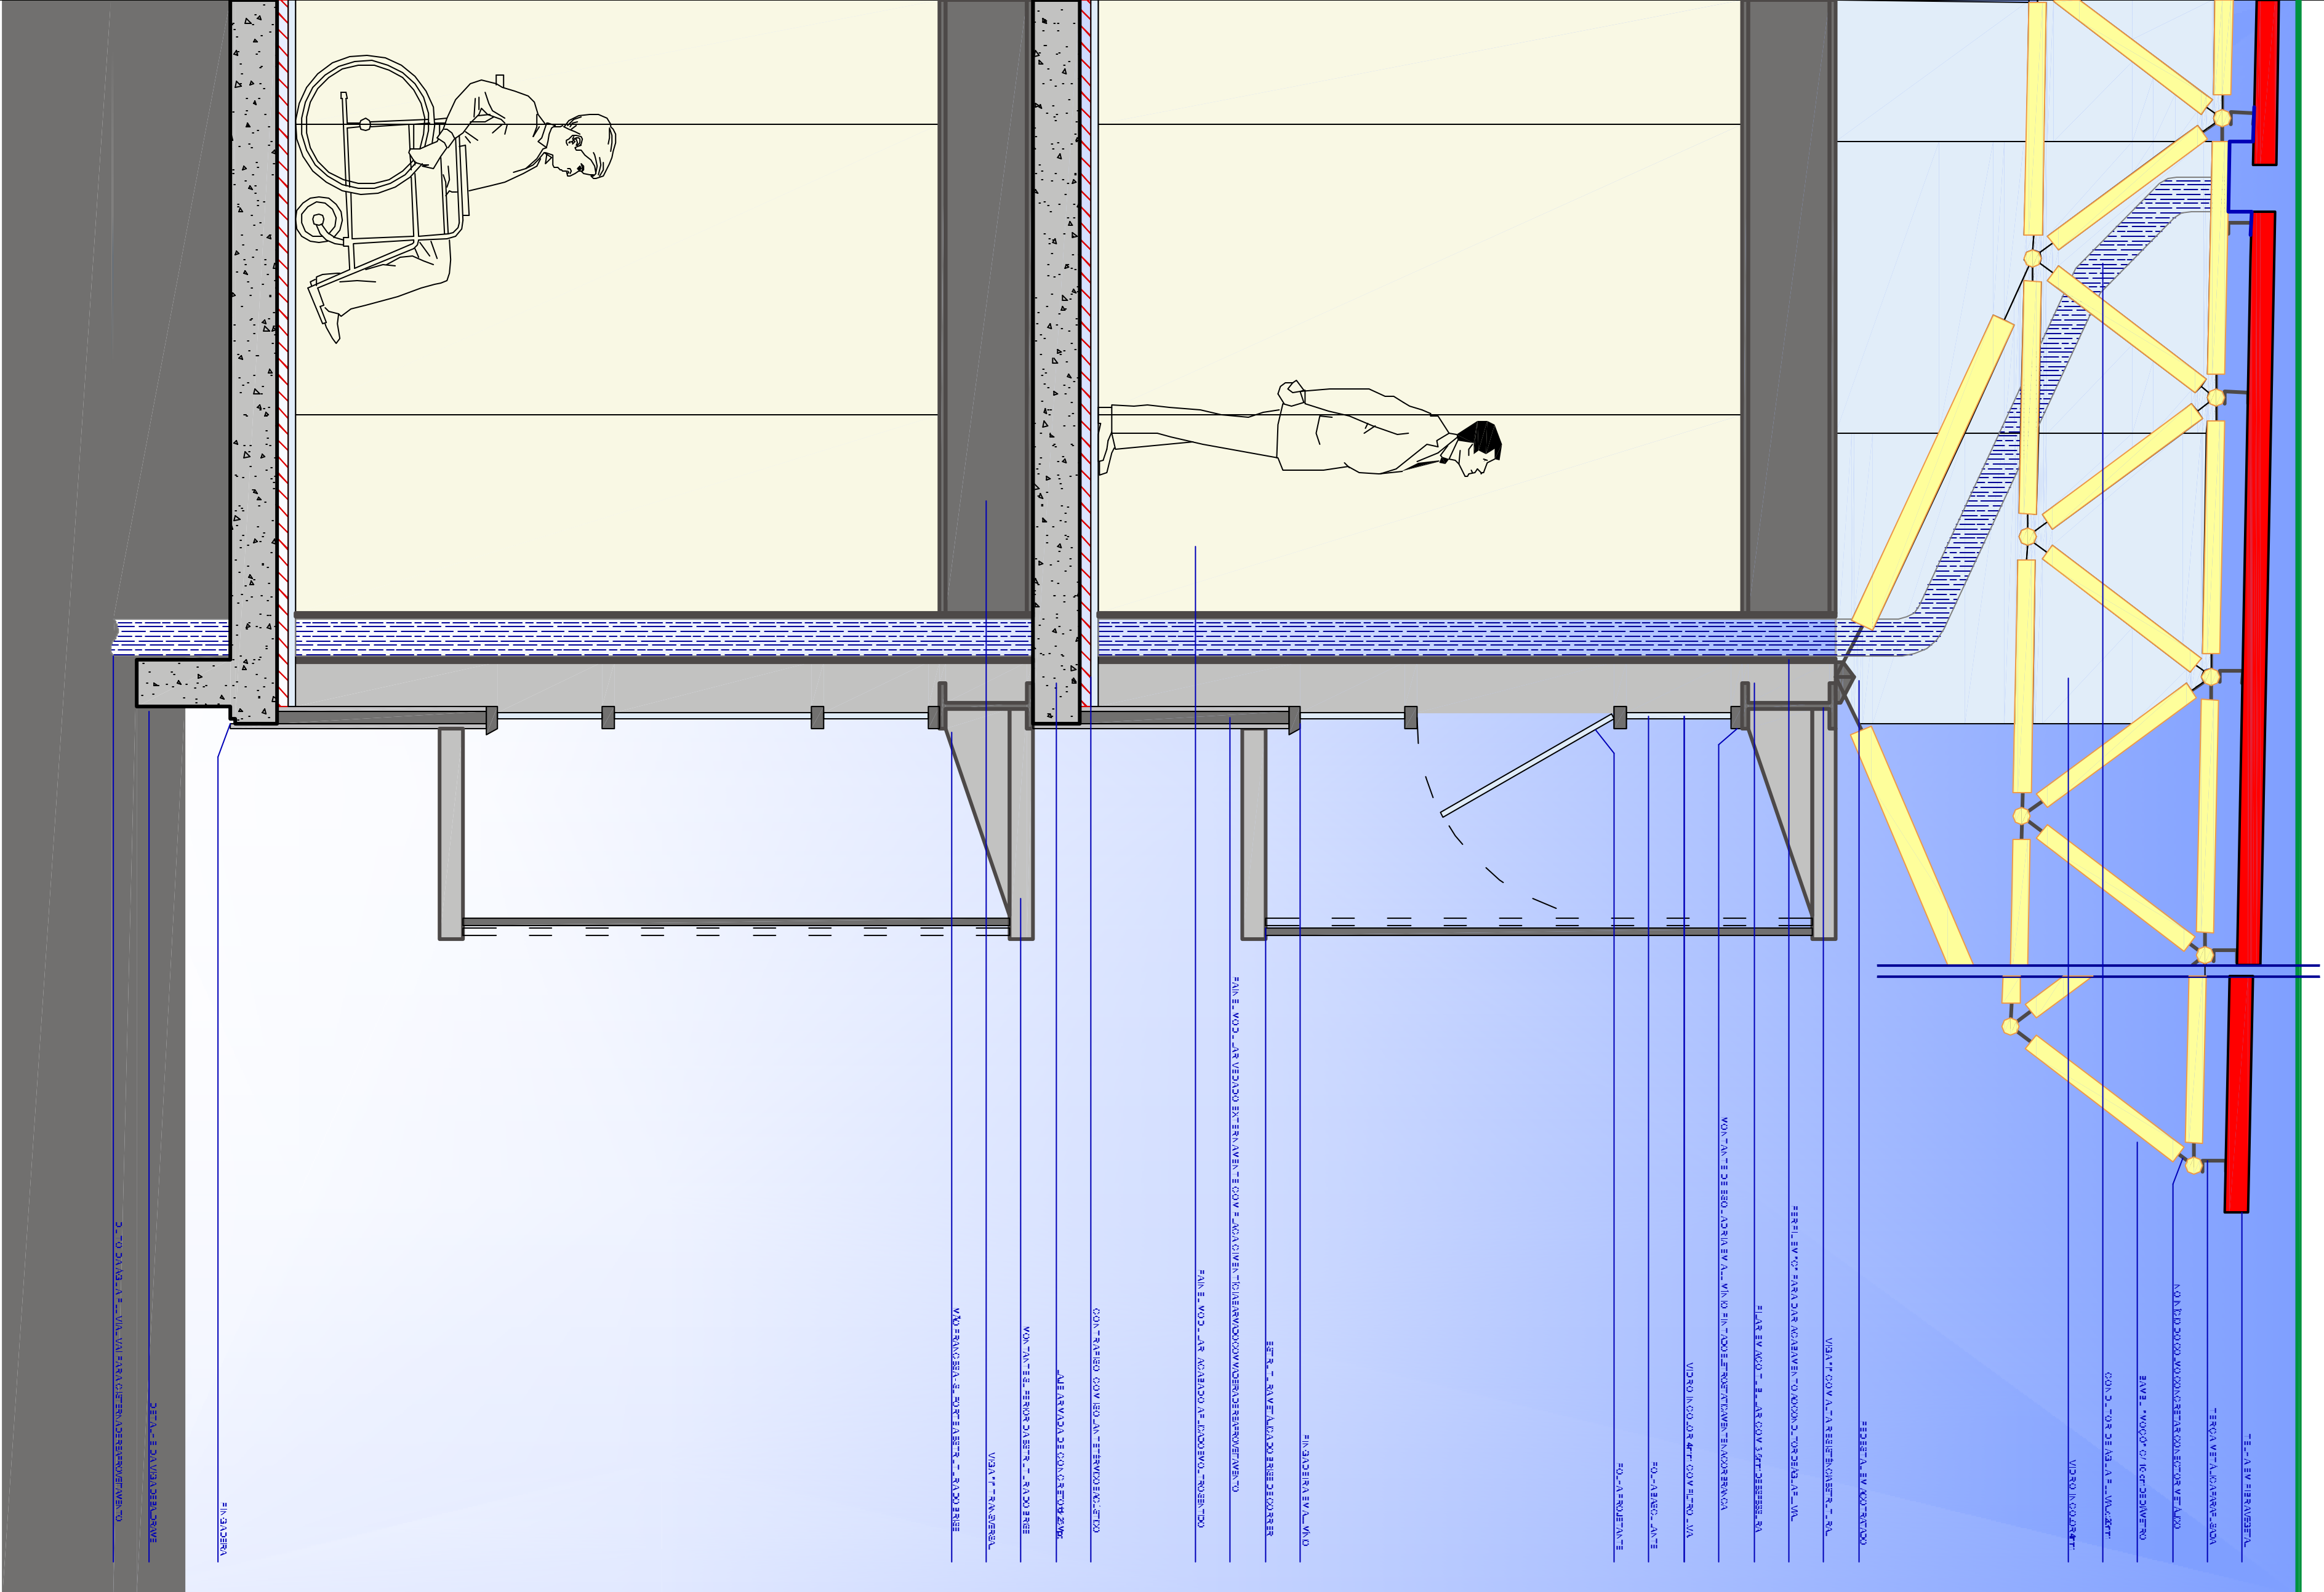


IMAGENS - ENCAIXE BAMBU X METAL

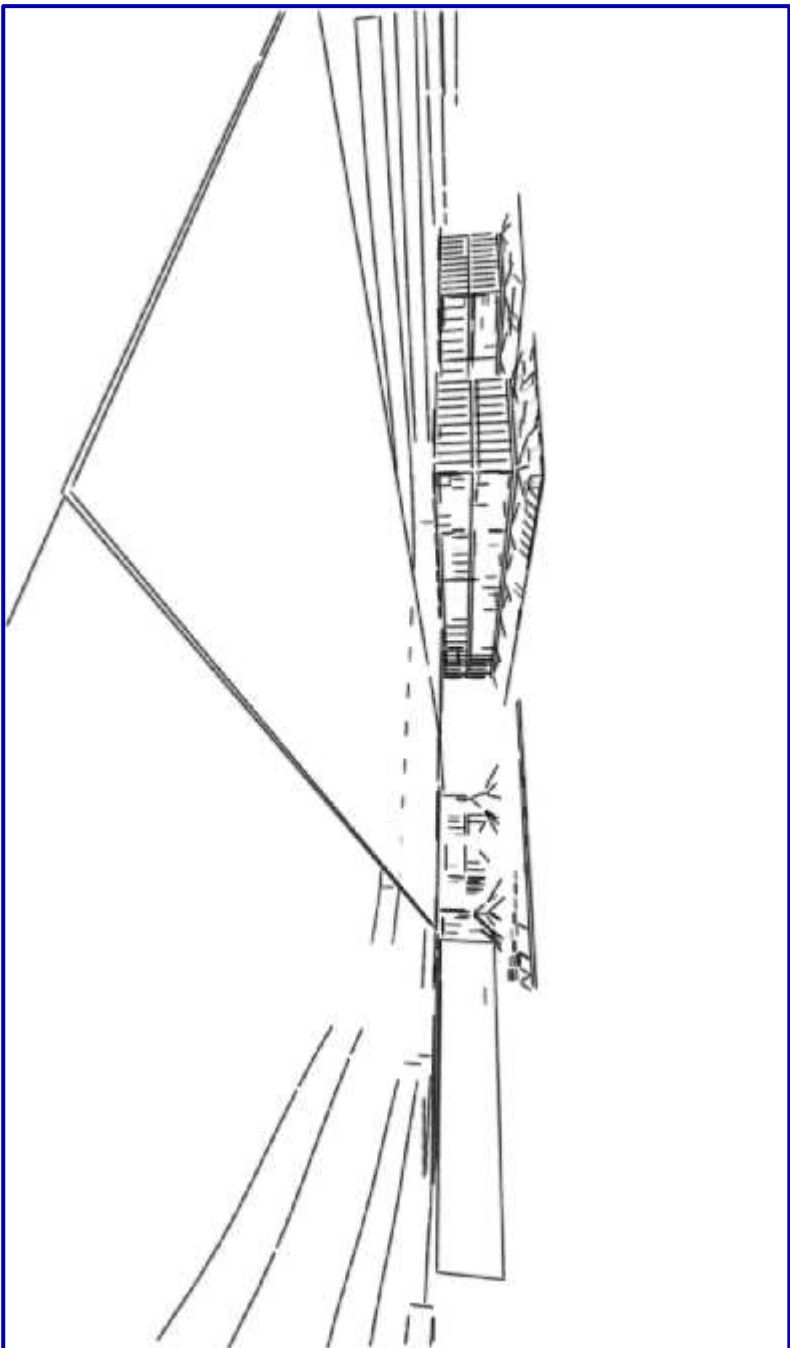

FACHADA PRINCIPAL

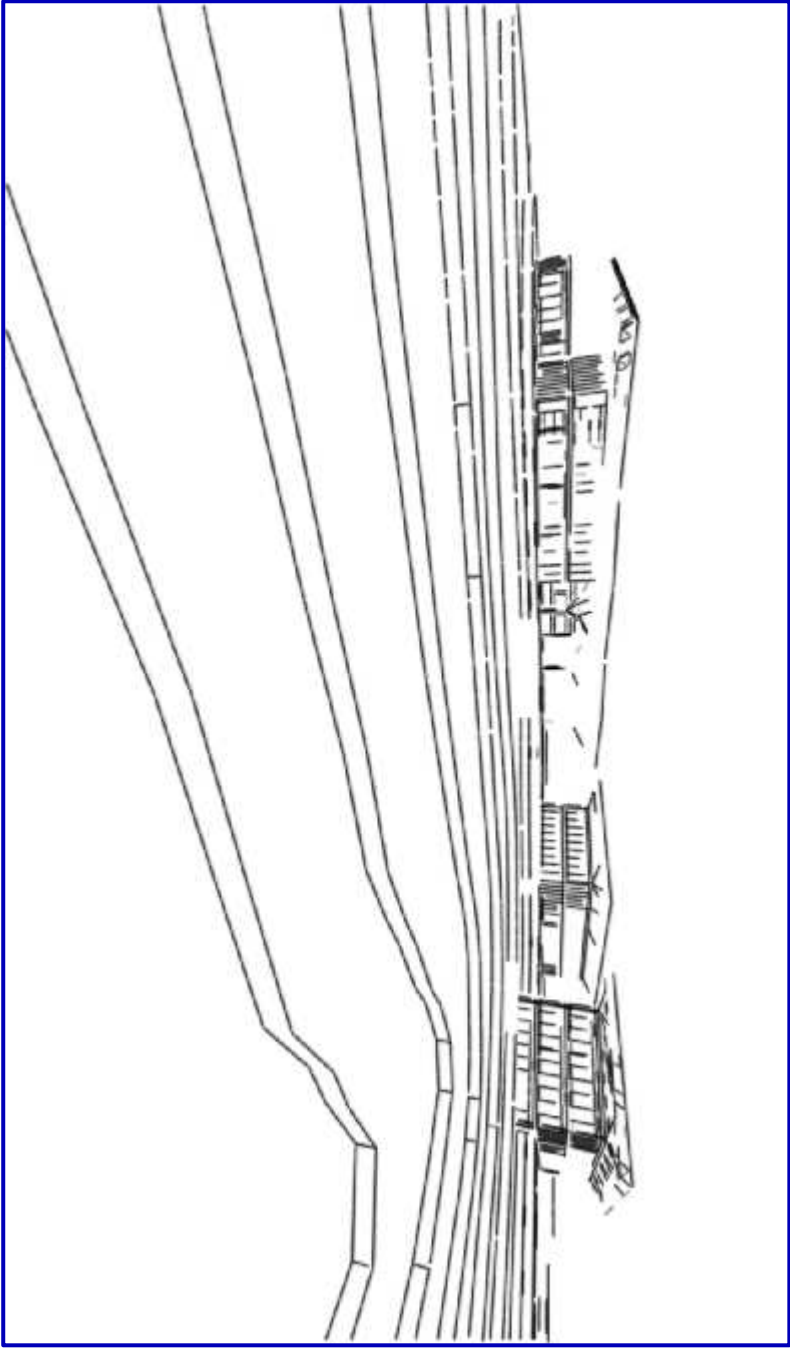

FACHADA LATA

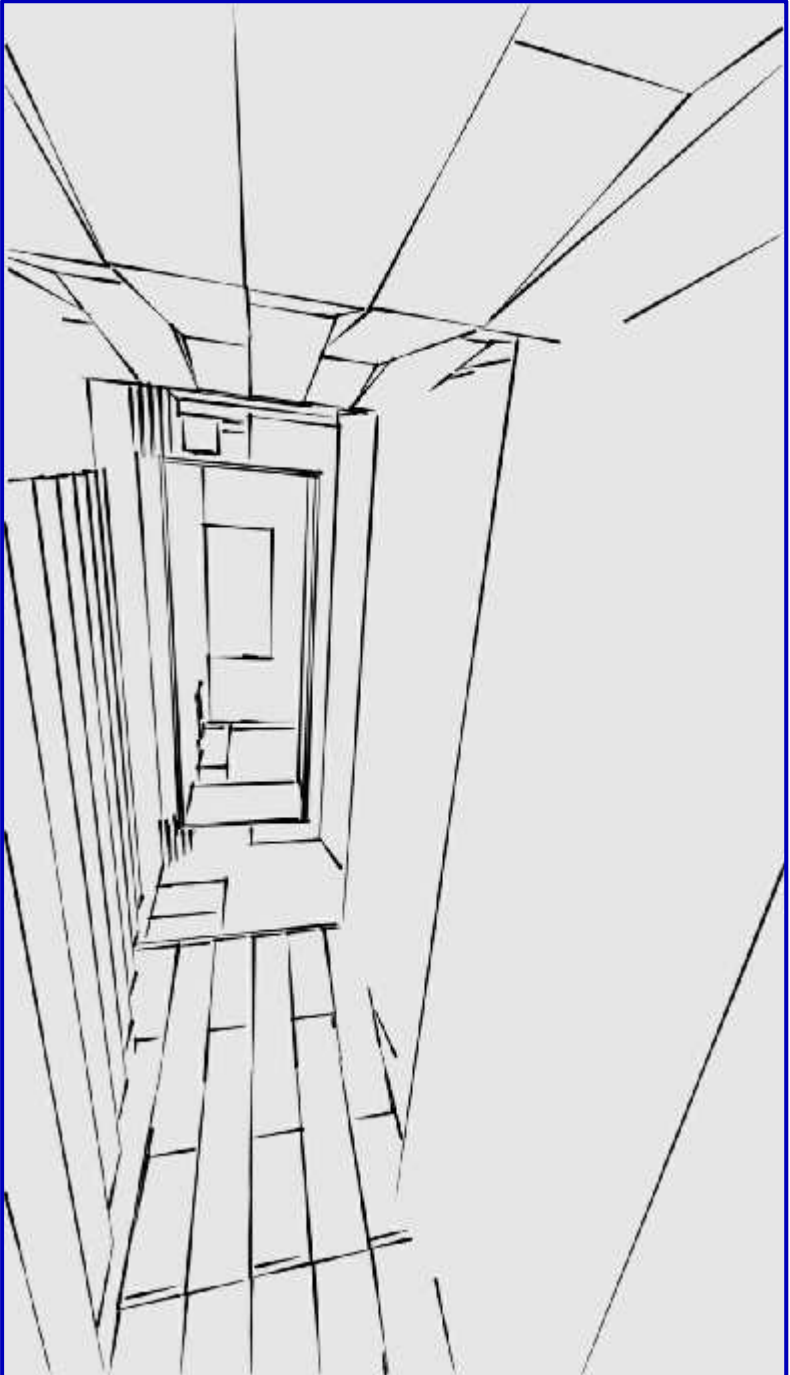

Auditério

PERSPECTIVAS

CORTE TÉCNICO